




УТВЕРЖДЕНА:  
 Распоряжением Главы городского округа  
 "Город Архангельск"  
 № 424 от 10 февраля 2021 г.

## СХЕМА РАСПОЛОЖЕНИЯ ЗЕМЕЛЬНОГО УЧАСТКА НА КАДАСТРОВЫЙ ПЛАНЕ ТЕРРИТОРИИ

Система координат: местная МСК-29  
 Кадастровый квартал: 29:22:020201  
 Местоположение: город Архангельск,  
 Соломбальский территориальный округ,  
 ул. Маймаксанская  
 Категория земель: земли населенных пунктов  
 Разрешенное использование: для ведения  
 огородничества  
 Территориальная зона: зона индивидуальных  
 жилых домов с приусадебными  
 участками - Ж1

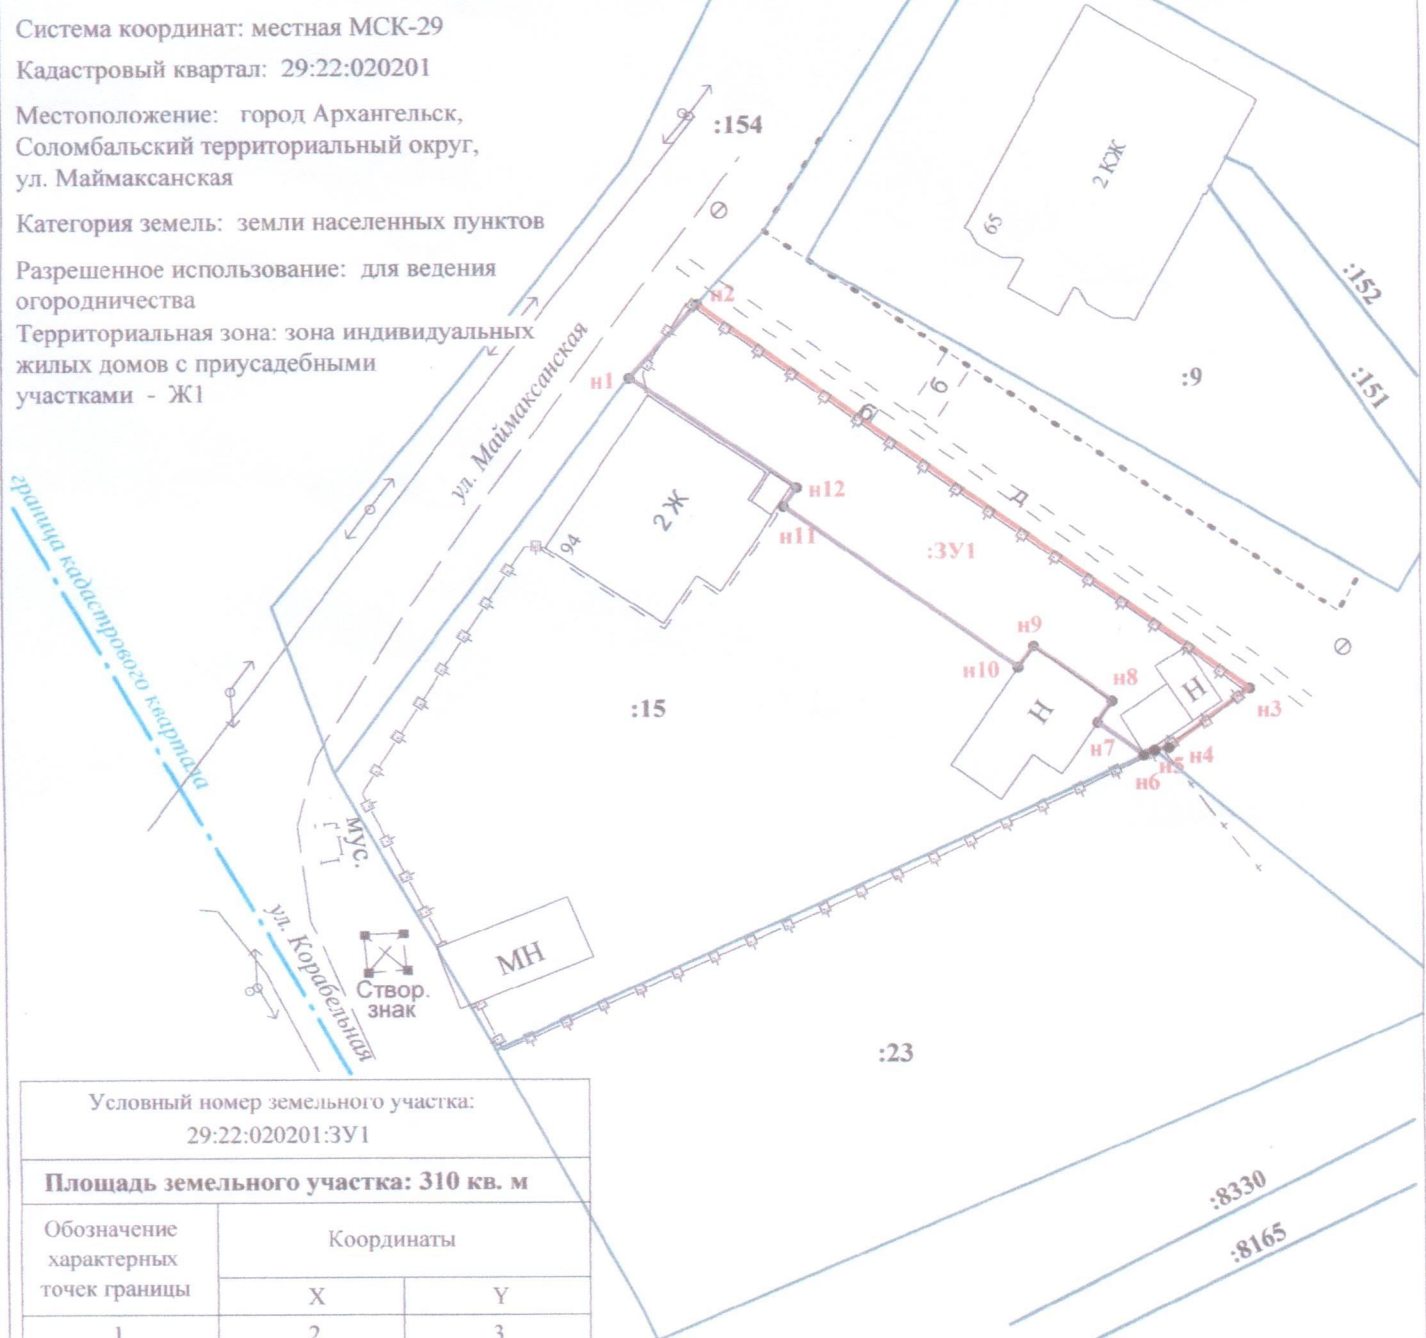

Условный номер земельного участка: 29:22:020201:3У1		
Площадь земельного участка: 310 кв. м		
Обозначение характерных точек границы	Координаты	
	X	Y
1	2	3
н1	661241,91	2518735,01
н2	661246,84	2518739,49
н3	661220,92	2518775,91
н4	661217,00	2518770,55
н5	661216,83	2518769,63
н6	661216,50	2518768,89
н7	661218,67	2518765,82
н8	661220,11	2518766,80
н9	661223,79	2518761,62
н10	661222,35	2518760,61
н11	661233,27	2518745,15
н12	661234,56	2518746,02

Условные обозначения:

- - вновь образованная часть границы, сведения о которой достаточны для определения ее местоположения
- - существующая часть границы, имеющиеся в ЕГРН сведения о которой достаточны для определения ее местоположения
- :3У1 - обозначение вновь образуемого земельного участка
- н1 - характерная точка границы вновь образуемого земельного участка

Масштаб 1 : 500

Кадастровый инженер

