

29:22:050502


СХЕМА РАСПОЛОЖЕНИЯ ЗЕМЕЛЬНОГО УЧАСТКА НА КАДАСТРОВом ПЛАНЕ ТЕРРИТОРИИ

в кадастровом квартале 29:22:050502
в Ломоносовском территориальном округе
г. Архангельска
по проспекту Советских космонавтов, 64
(категория земель - земли населенных пунктов)

УТВЕРЖДЕНА

Распоряжением Главы муниципального
образования "Город Архангельск"

от "08" "10" 2019 г. № 2511р

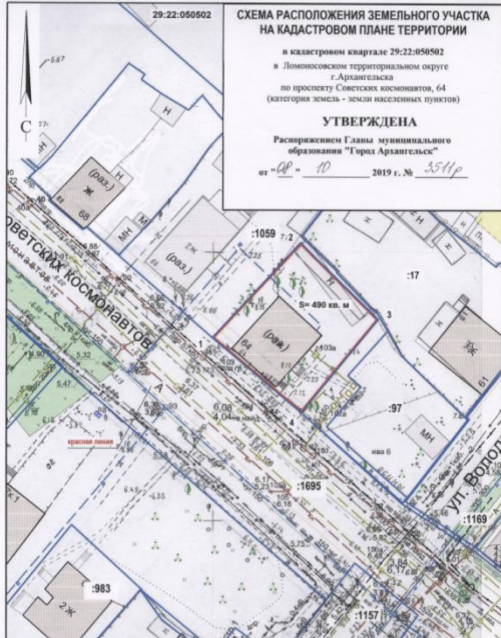

УСЛОВНЫЕ ОБОЗНАЧЕНИЯ:

- изображение границы образуемого земельного участка
- изображение границы учетных земельных участков
- 29:22:050502 надпись кадастрового номера кадастрового квартала
- :17 надпись кадастрового номера земельного участка

:17

Масштаб 1 : 500

Система координат МСК-29

Условный номер земельного участка

Площадь земельного участка 490 кв.м.

Обозначение характерных точек границы	координаты, м	
	X	Y
1	651387.15	2520255.64
2	651405.46	2520271.36
3	651391.77	2520286.41
4	651373.81	2520272.75