


СХЕМА РАСПОЛОЖЕНИЯ ЗЕМЕЛЬНОГО УЧАСТКА НА КАДАСТРОВОМ ПЛАНЕ ТЕРРИТОРИИ

Местоположение земельного участка: Архангельская область, г. Архангельск, ул. Турдеевская
 Категория земель: Земли населенных пунктов
 Разрешенное использование: Для ведения личного подсобного хозяйства
 Номер кадастрового квартала: 29:22:081304
 Общая площадь (кв.м.): 794

УТВЕРЖДЕНА

Распоряжением Главы
 муниципального образования
 "Город Архангельск"

от 4 июня 2020 г. № 1829р

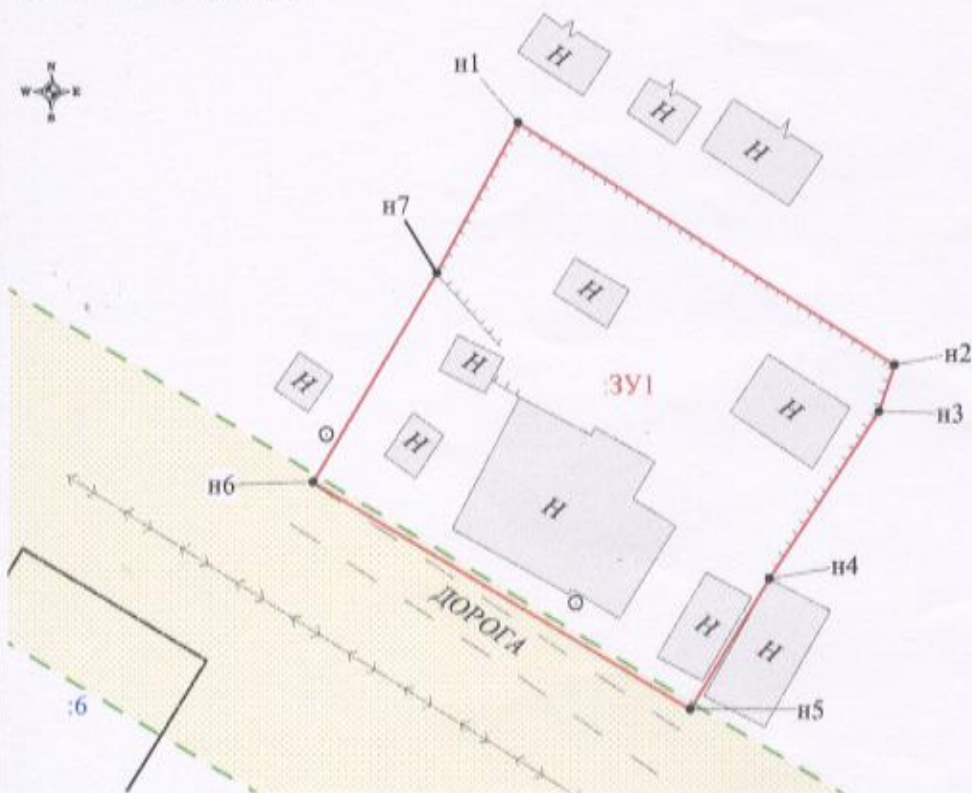

29:22:081304

Площадь охранной зоны для объекта электросетевого хозяйства, граница которого расположена на территории образуемого земельного участка, составляет 117 кв.м.

Условные обозначения:

- граница кадастрового квартала;
- существующая граница, имеющиеся в ЕГРН сведения о которой достаточны для определения ее местоположения;
- вновь образованная часть границы, сведения о которой достаточны для определения ее местоположения;
- - - существующая граница, имеющиеся в ЕГРН сведения о которой недостаточны для определения ее местоположения;
- - - вновь образованная часть границы, сведения о которой недостаточны для определения ее местоположения
- o 1 - обозначение характерной точки границы, сведения о которой не позволяют однозначно определить ее положение на местности;
- n1 - характерная точка границы, сведения о которой позволяют однозначно определить ее положение на местности;
- o l - линеаризуемая точка границы, сведения о которой не позволяют однозначно определить ее положение на местности;
- l - линеаризуемая точка границы, сведения о которой позволяют однозначно определить ее положение на местности;
- ЗУ1 - обозначение образуемого земельного участка;
- ЗУ1/ку1 - обозначение образуемой части земельного участка;
- ЗУ1(1), 1(1) - обозначение контуров земельного участка;
- 1 - обозначение кадастрового номера земельного участка;
- 29:02:000000 - обозначение кадастрового квартала;
- 29:02:000000:0000 - обозначение кадастрового номера объекта недвижимости;
- граница охранной зоны для ЛЭП, расположенная на территории образуемого земельного участка;
- граница охранной зоны для линии связи, расположенная на территории образуемого земельного участка.

Примечания:

1. Площадь образуемого участка является проектной
2. Указанное значение площади может быть изменено при проведении кадастровых работ не более, чем на десять процентов

Площадь земельного участка 794 кв.м			
Обозначение характерных точек границ	Координаты (Система координат МСК-29)		Длины сторон
	X	Y	
n1	642635,10	2532539,07	29,64
n2	642619,07	2532564,00	3,23
n3	642616,00	2532562,99	13,24
n4	642604,91	2532555,75	10,10
n5	642596,26	2532550,54	29,13
n6	642611,27	2532525,57	16,05
n7	642625,11	2532533,69	11,35

Исполнитель: Сержант Д.С. 8 (8182) 47-68-99



Номер регистрации	Масштаб 1:500		
Кадастровый инженер	Подпись	Дата	Лист 1
Талых А.С.		20.11.2019	Листов 1