


СХЕМА РАСПОЛОЖЕНИЯ ЗЕМЕЛЬНОГО УЧАСТКА НА КАДАСТРОВОМ ПЛАНЕ ТЕРРИТОРИИ

Местоположение земельного участка: Архангельская обл., г. Архангельск,
пр-т Ленинградский, д. 431, корп. 1
Категория земель: земли населенных пунктов
Разрешенное использование: для индивидуального жилищного строительства
Общая площадь (кв.м.): 1294
Номер кадастрового квартала: 29:22:072801
Территориальная зона: Ж2

29:22:072801

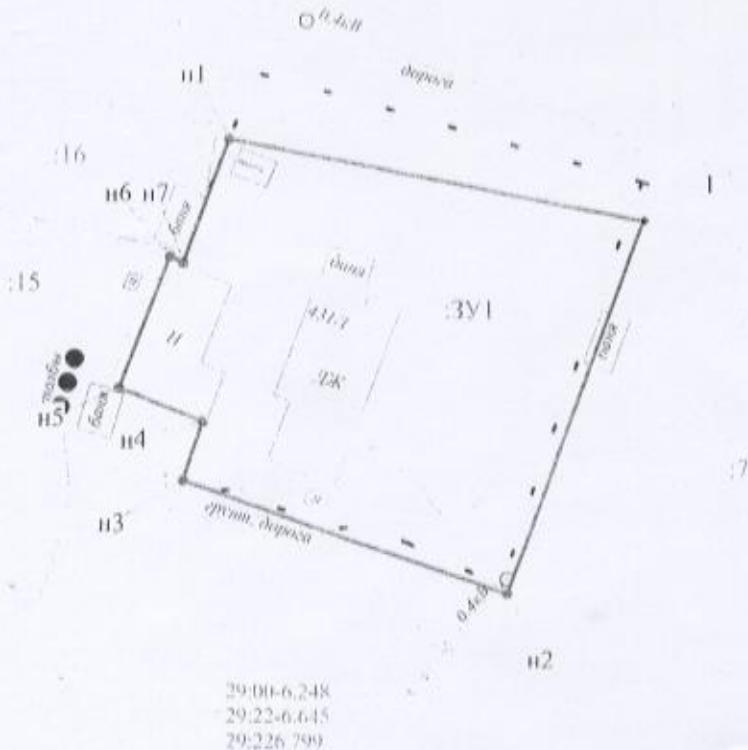

Площадь охранной зоны для объекта электросетевого хозяйства,
граница которого расположена на территории
образуемого земельного участка, составляет 84 км.²

Примечания

1. Площадь, обра введенного участка является проектной.
2. Указанные величины и единицы могут быть изменены
при проведении кадастровых работ не более
чем на десять процентов.

УТВЕРЖДЕНА:

*Распоряжением Главы
городского округа
"Город Архангельск"
от 6 апреля 2024 г. № 999р*

Обозначение номерами точек границ	Координаты Система координат УК № 29:		Дата: 02.04.2024
	X	Y	
Площадь земельного участка 1294 кв.м			
н1	6155.35 11	2530.319.09	09.22
1	6155.30 65	2530.337.59	36.67
н2	6157.96 19	2530.315.01	31.93
н3	613506.61	2530.314.56	5.63
н4	613511.95	2530.316.72	5.39
н5	613515.01	2530.305.92	12.55
н6	613527.01	2530.313.61	1.37
н7	613526.45	2530.317.56	12.35
н8	613535 11	2530.319.09	

Условие обмена:

- право владения земельного участка
- существующие границы земельного участка в ГПЗК согласно с текущим местоположением земельного участка и его местоположением.
- земельный участок имеет чистоту земельного категория земель земельного участка соответствует кратеру земельного участка в ГПЗК согласно с текущим местоположением земельного участка и его местоположением.
Номер регистраций	Масштаб 1:700		
Кадастровый инженер	Подпись	Дата	Лист 1
Талых А.С.		24.10.2023	Листов 1