


# СХЕМА РАСПОЛОЖЕНИЯ ЗЕМЕЛЬНОГО УЧАСТКА НА КАДАСТРОВОМ ПЛАНЕ ТЕРРИТОРИИ

в кадастровом квартале 29:22:073006  
в территориальном округе Варавино-Фактория  
г. Архангельска  
по проспекту Ленинградскому, 384, корп. 2  
(категория земель - земли населенных пунктов)

## УТВЕРЖДЕНА

Распоряжением Главы муниципального  
образования "Город Архангельск"

от " 9 " ИЮНЯ 20 20 г. № 5716

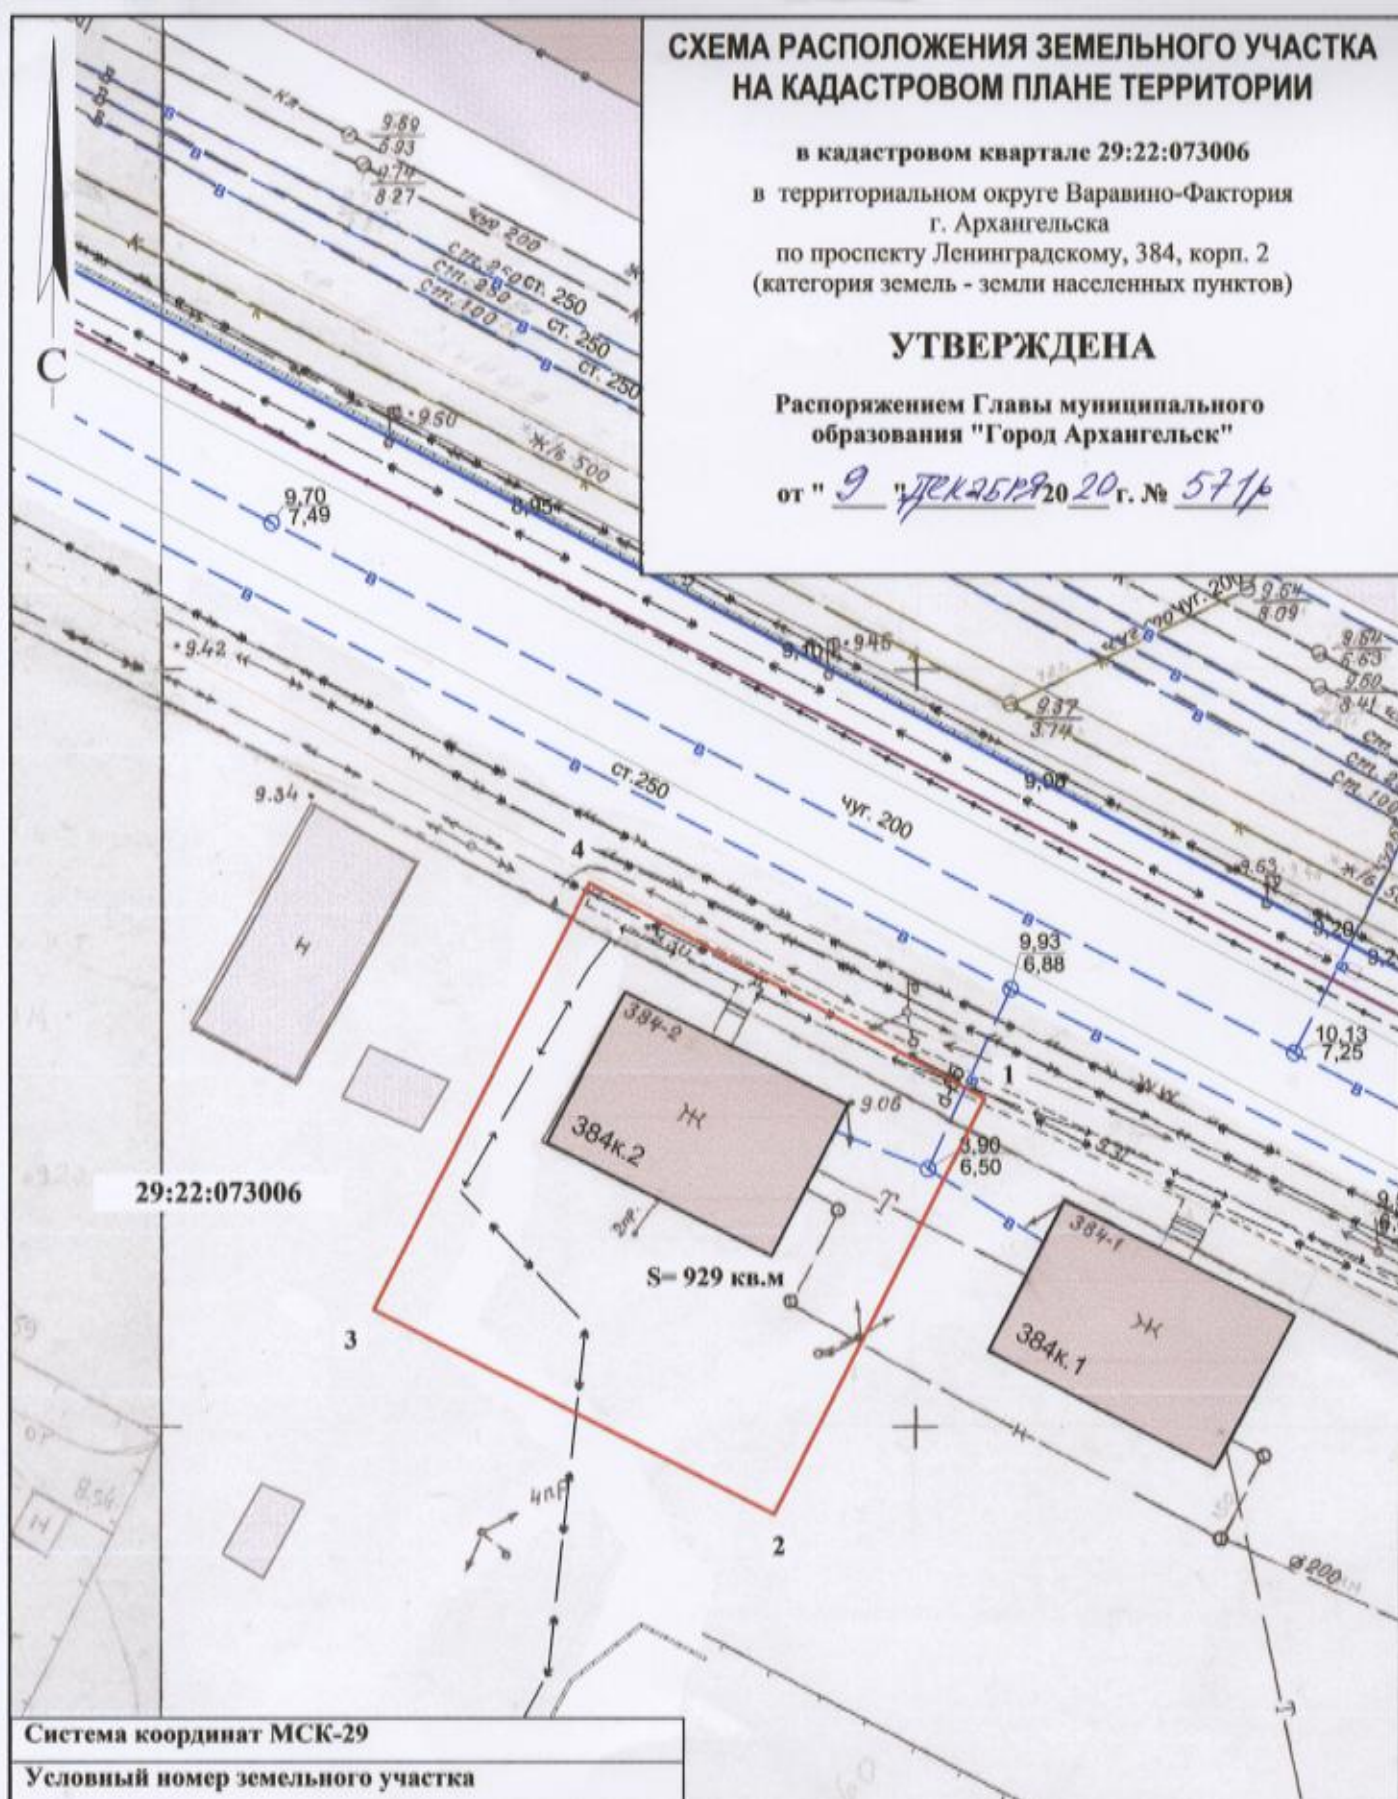

Система координат МСК-29

Условный номер земельного участка

Площадь земельного участка 929 кв.м.

Обозначение характерных точек границы	координаты, м	
	X	Y
1	645395.13	2530098.30
2	645367.16	2530085.45
3	645379.62	2530058.39
4	645408.35	2530071.59

### УСЛОВНЫЕ ОБОЗНАЧЕНИЯ:

- граница образуемого земельного участка
- граница учтенных земельных участков

29:22:073006 номер кадастрового квартала

Масштаб 1 : 500