


# СХЕМА РАСПОЛОЖЕНИЯ ЗЕМЕЛЬНОГО УЧАСТКА НА КАДАСТРОВОМ ПЛАНЕ ТЕРРИТОРИИ

в кадастровом квартале 29:22:060416  
в территориальном округе Майская горка  
г. Архангельска  
по ул. Республиканской, 13  
(категория земель - земли населенных пунктов)

## УТВЕРЖДЕНА

Распоряжением Главы муниципального  
образования "Город Архангельск"

от " 9 " ДЕКАБРЯ 2020 г. № 571/п

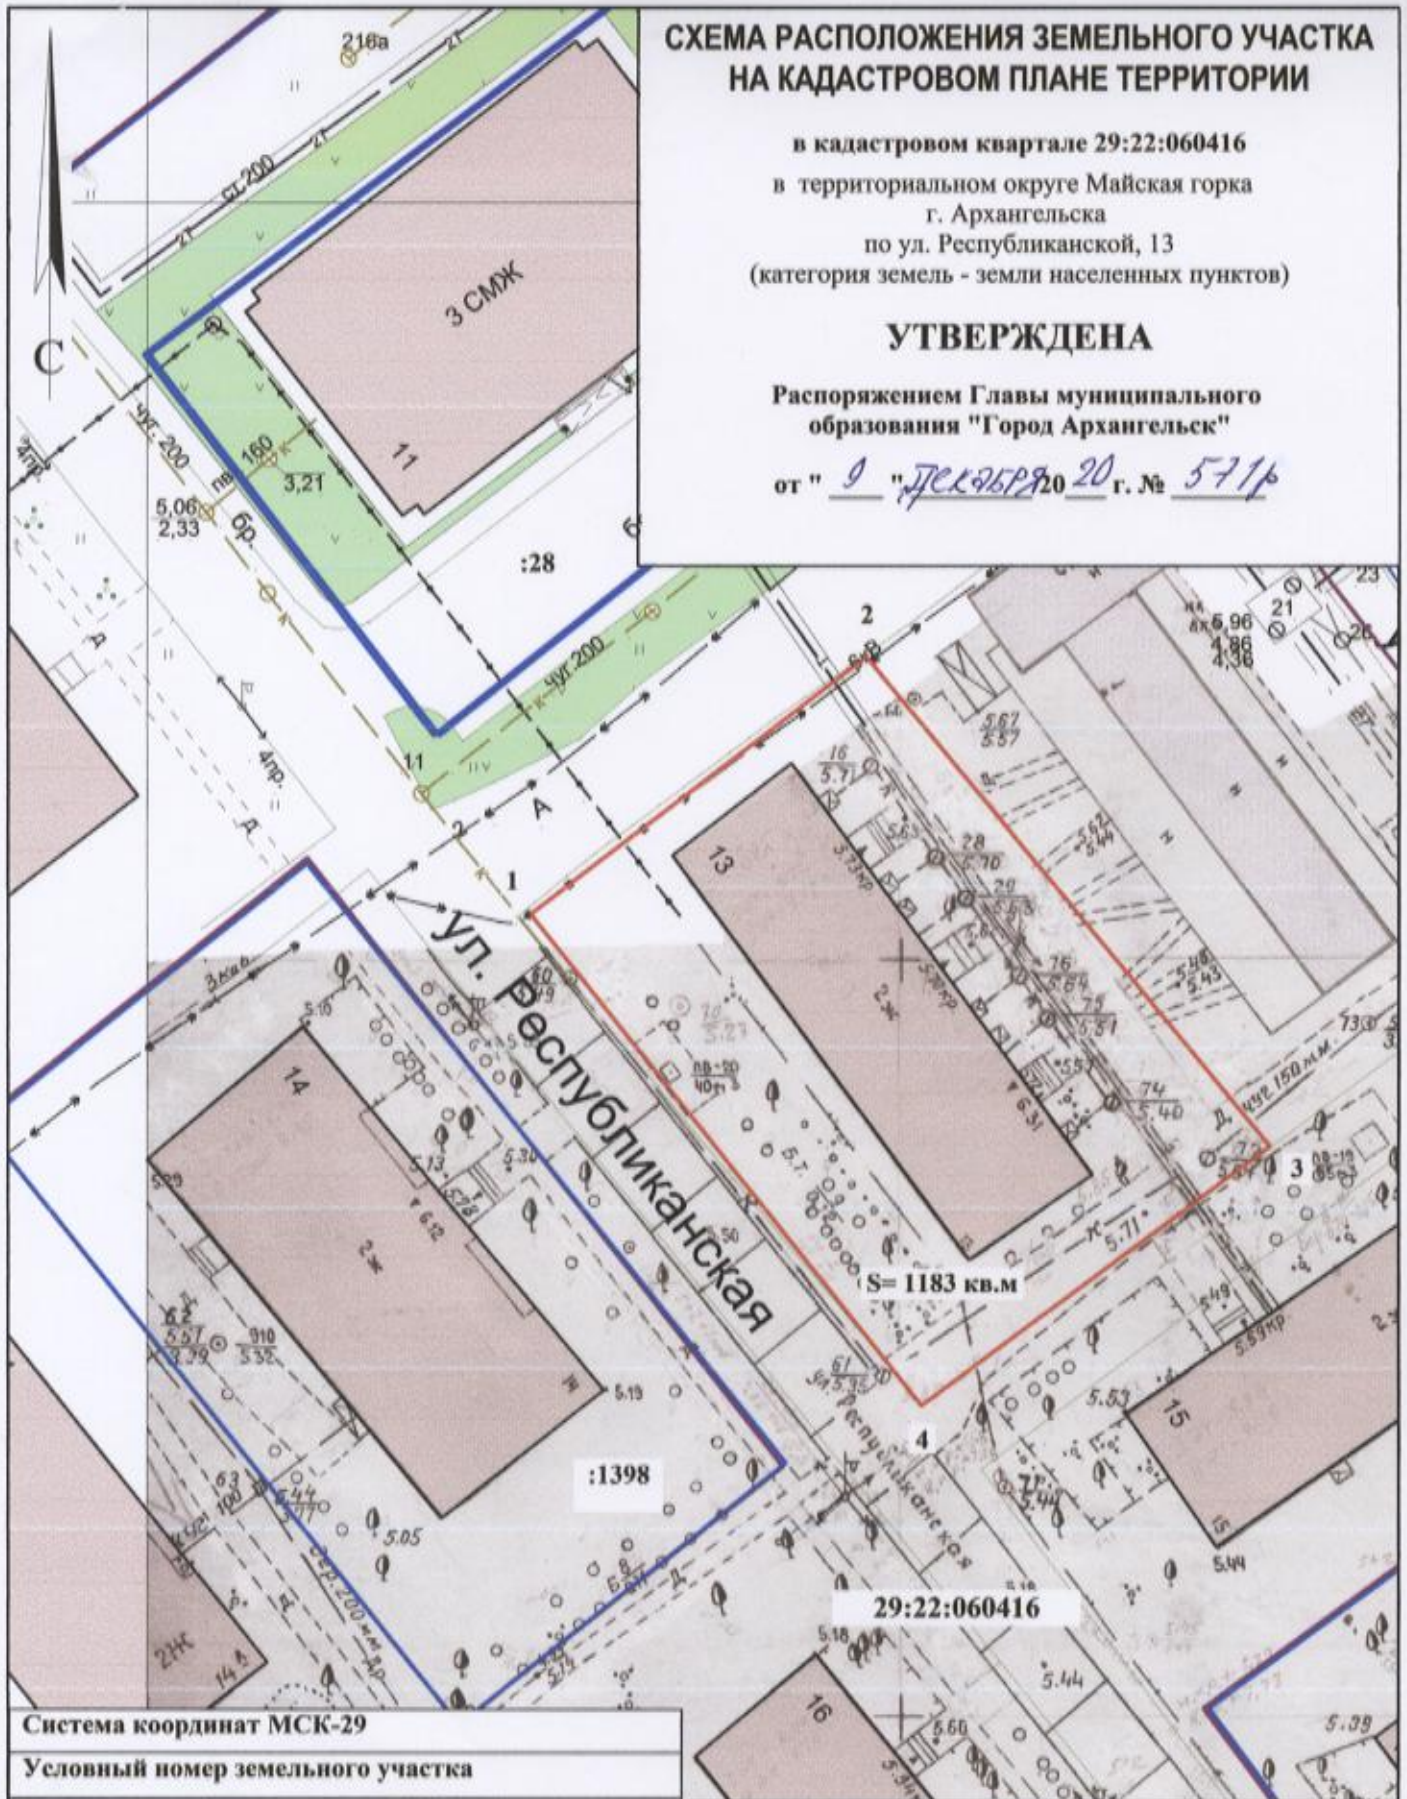

Система координат МСК-29

Условный номер земельного участка

Площадь земельного участка 1183 кв.м.

Обозначение характерных точек границ	координаты, м	
	X	Y
1	649110.90	2525673.14
2	649128.71	2525694.72
3	649097.45	2525722.71
4	649079.46	2525700.28

### УСЛОВНЫЕ ОБОЗНАЧЕНИЯ:

- граница образуемого земельного участка
- граница учтенных земельных участков
- 29:22:060416** номер кадастрового квартала
- :28** кадастровый номер земельного участка

Масштаб 1 : 500