


СХЕМА РАСПОЛОЖЕНИЯ ЗЕМЕЛЬНОГО УЧАСТКА НА КАДАСТРОВОМ ПЛАНЕ ТЕРРИТОРИИ

в кадастровом квартале 29:22:050106
в Ломоносовский территориальном округе
г. Архангельска
по ул. Г. Суфтина, 27
(категория земель - земли населенных пунктов)

УТВЕРЖДЕНА

Распоряжением Главы муниципального
образования "Город Архангельск"

от "9" декабря 20 г. № 571/р

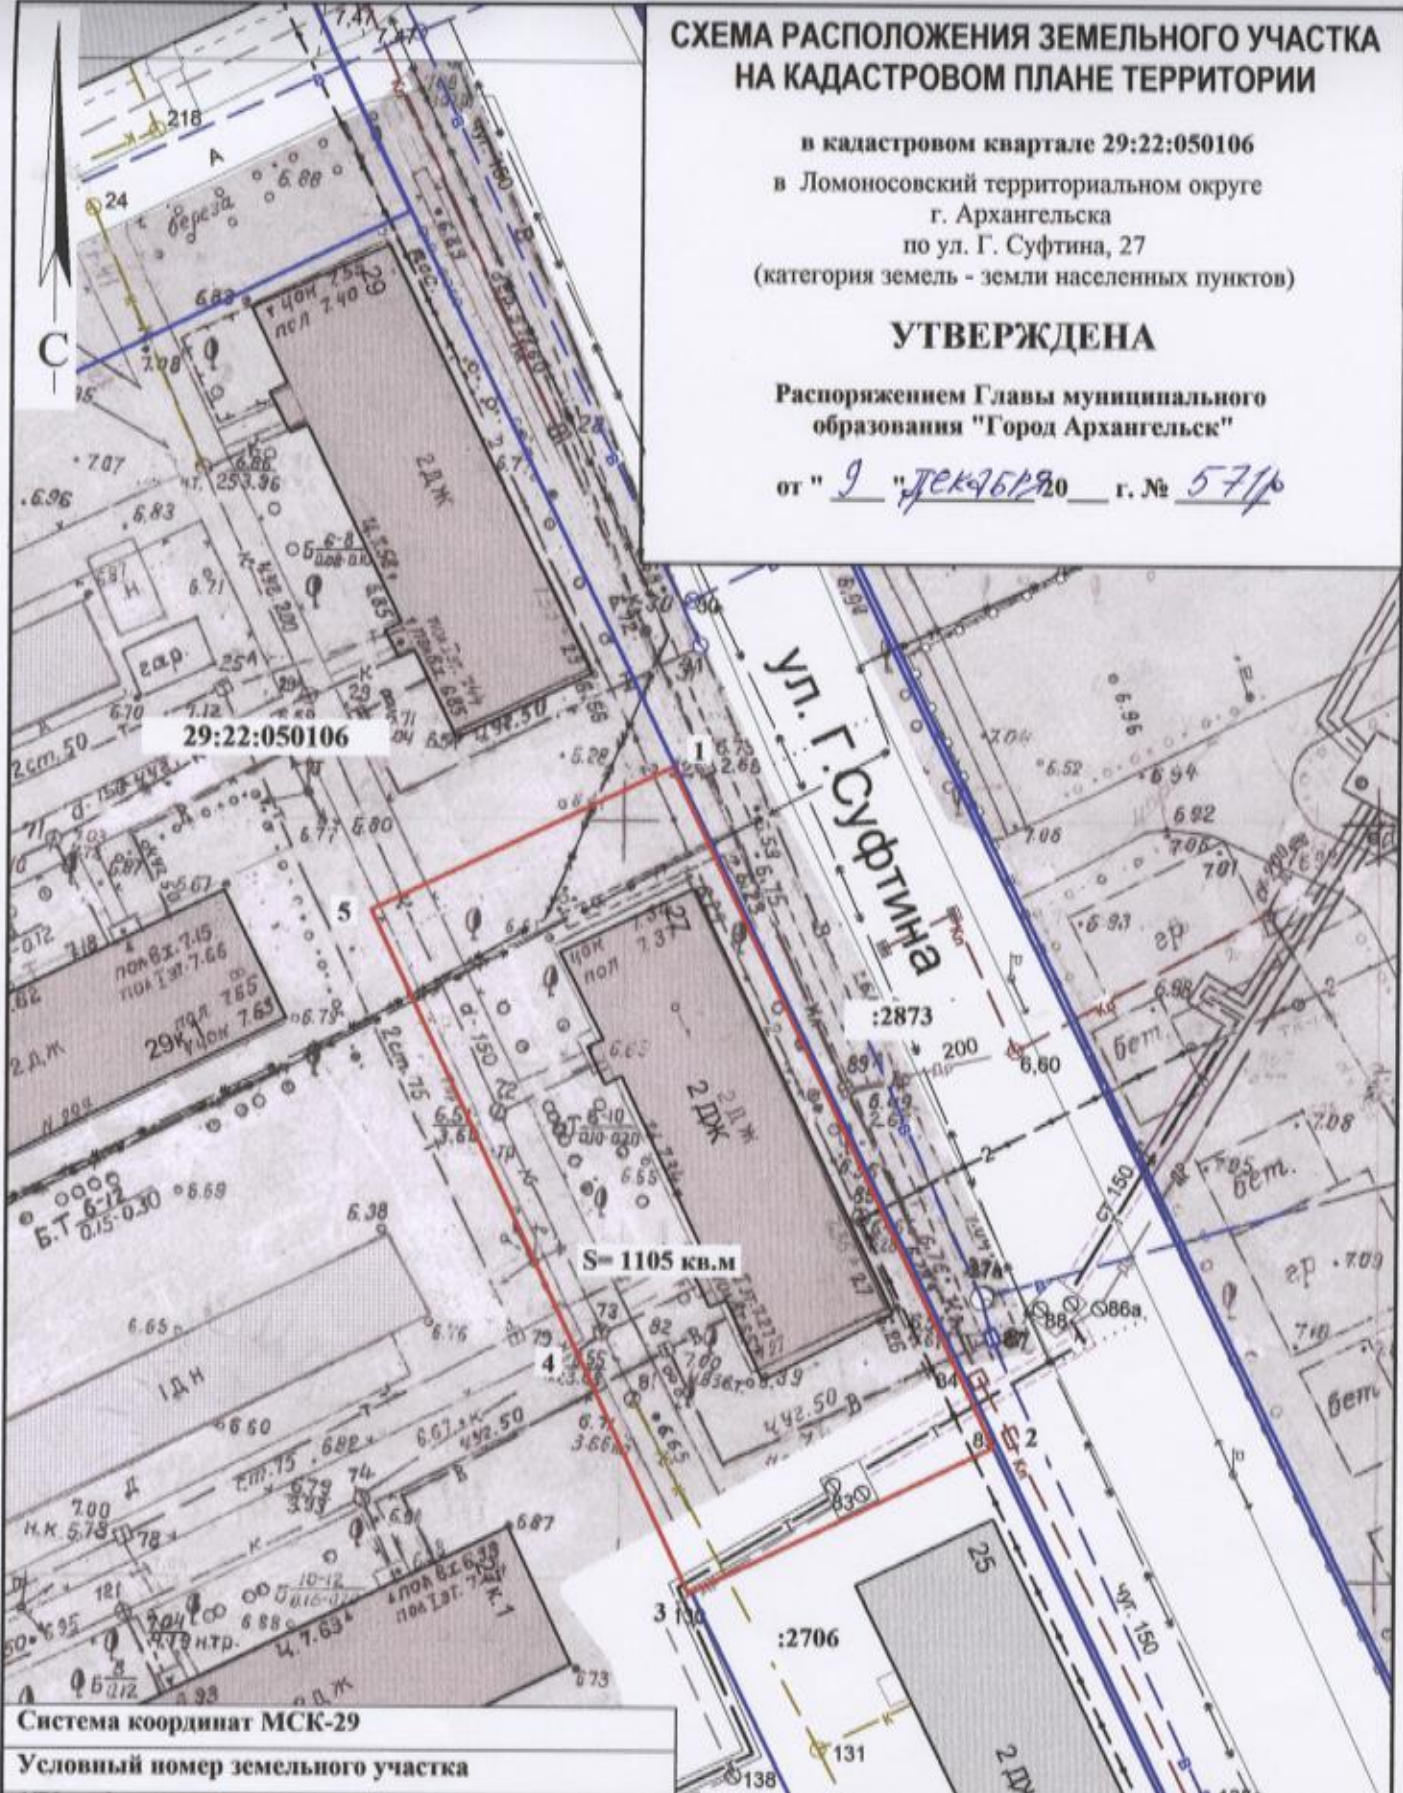

Система координат МСК-29

Условный номер земельного участка

Площадь земельного участка 1105 кв.м.

Обозначение характерных точек границ	координаты, м	
	X	Y
1	651921.70	2520638.92
2	651877.79	2520662.18
3	651867.27	2520642.44
4	651879.95	2520635.85
5	651911.43	2520619.39

УСЛОВНЫЕ ОБОЗНАЧЕНИЯ:

- граница образуемого земельного участка
- граница учтенных земельных участков
- 29:22:050106 номер кадастрового квартала
- :2706 кадастровый номер земельного участка

Масштаб 1 : 500