

# СХЕМА РАСПОЛОЖЕНИЯ ЗЕМЕЛЬНОГО УЧАСТКА НА КАДАСТРОВом ПЛАНЕ ТЕРРИТОРИИ

в кадастровом квартале 29:22:022101  
в Соломбальском территориальном округе  
г. Архангельска  
по Маймаксанскому шоссе, 9  
(категория земель - земли населенных пунктов)


## УТВЕРЖДЕНА

Распоряжением Администрации муниципального  
образования "Город Архангельск"

от "9" декабря 2020 г. № 5756

29:22:022101

:7991

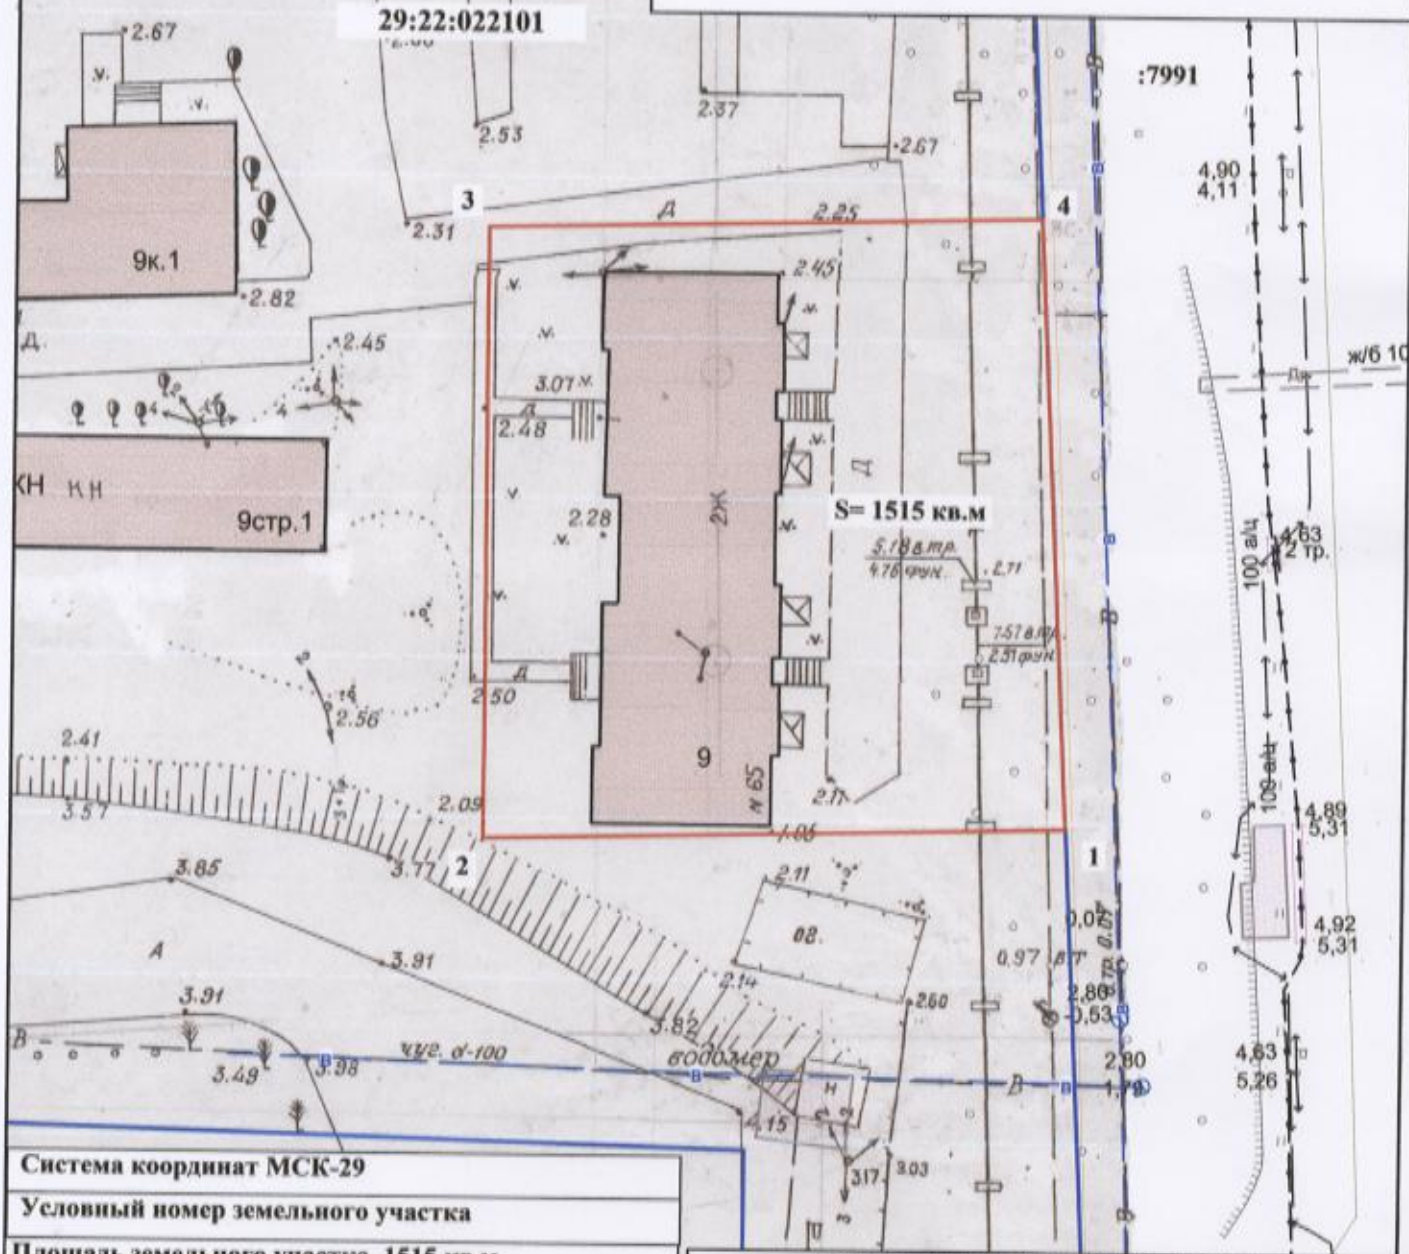

Система координат МСК-29

Условный номер земельного участка

Площадь земельного участка 1515 кв.м.

Обозначение характерных точек грани	координаты, м	
	X	Y
1	658039.48	2519381.75
2	658037.07	2519343.31
3	658077.38	2519341.71
4	658079.67	2519378.23

### УСЛОВНЫЕ ОБОЗНАЧЕНИЯ:

- граница образуемого земельного участка
- граница учтенных земельных участков
- номер кадастрового квартала  
**29:22:022101**
- кадастровый номер земельного участка  
**:7991**

Масштаб 1 : 500