


СХЕМА РАСПОЛОЖЕНИЯ ЗЕМЕЛЬНОГО УЧАСТКА НА КАДАСТРОВОМ ПЛАНЕ ТЕРРИТОРИИ

в кадастровом квартале 29:22:022511
в Соломбальском территориальном округе
г. Архангельска
по ул. Адмирала Кузнецова, 21, корпус 2
(категория земель - земли населенных пунктов)

УТВЕРЖДЕНА

Распоряжением Главы муниципального
образования "Город Архангельск"

от " 9 " *декабря* 20 *20* г. № *57Нр*

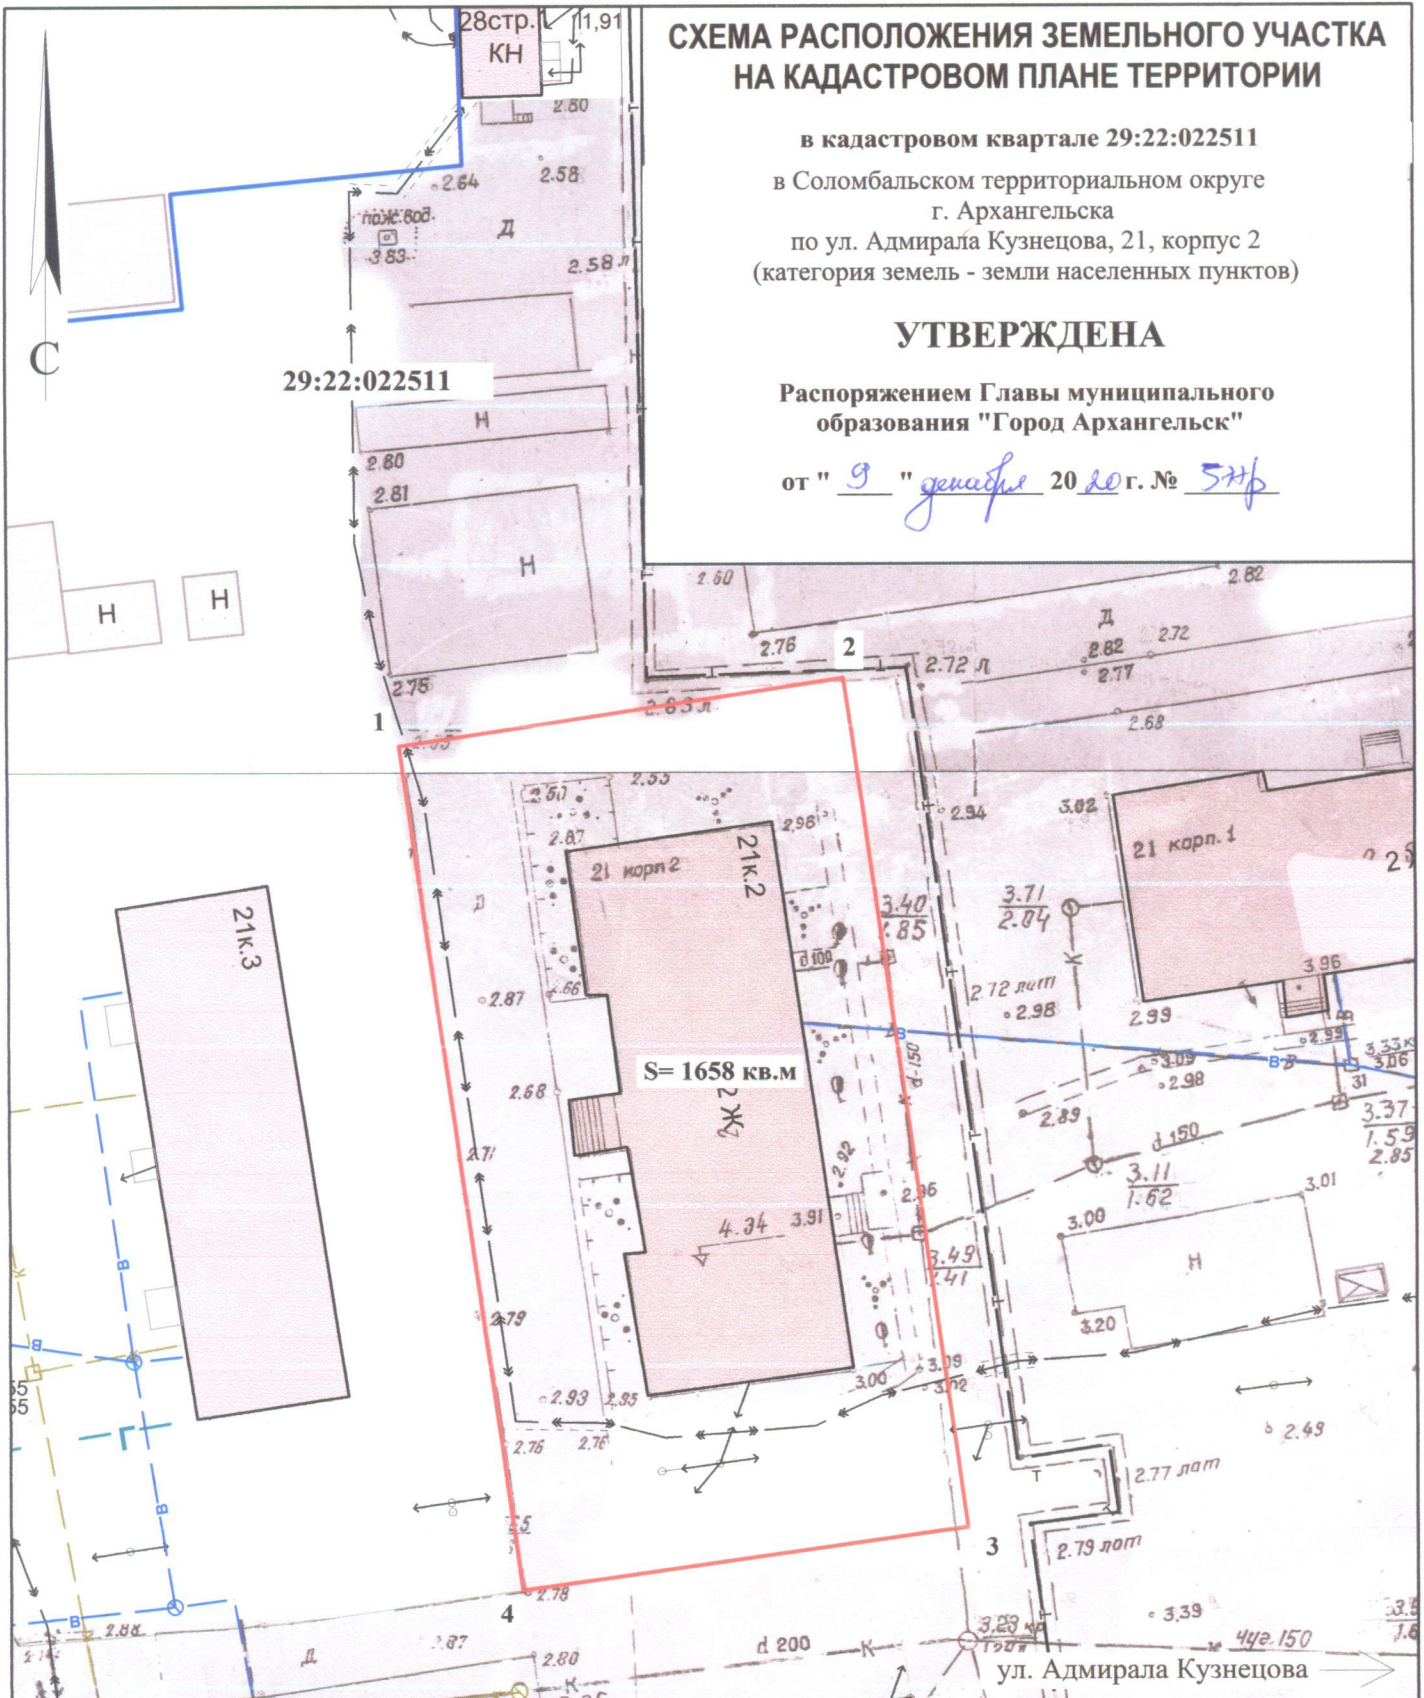

Система координат МСК-29

Условный номер земельного участка

Площадь земельного участка 1658 кв.м.

Обозначение характерных точек границы	координаты, м	
	X	Y
1	656917.78	2519155.95
2	656923.38	2519184.78
3	656867.61	2519194.81
4	656862.41	2519165.91

УСЛОВНЫЕ ОБОЗНАЧЕНИЯ:

- граница образуемого земельного участка
- граница учтенных земельных участков

29:22:022511 номер кадастрового квартала

Масштаб 1 : 500