


СХЕМА РАСПОЛОЖЕНИЯ ЗЕМЕЛЬНОГО УЧАСТКА НА КАДАСТРОВОМ ПЛАНЕ ТЕРРИТОРИИ

в кадастровом квартале 29:22:031611
в Северном территориальном округе
г. Архангельска
по ул. Ильича, 12
(категория земель - земли населенных пунктов)

УТВЕРЖДЕНА

Распоряжением Главы муниципального
образования "Город Архангельск"

от " 9 " декабря 2020 г. № 577р

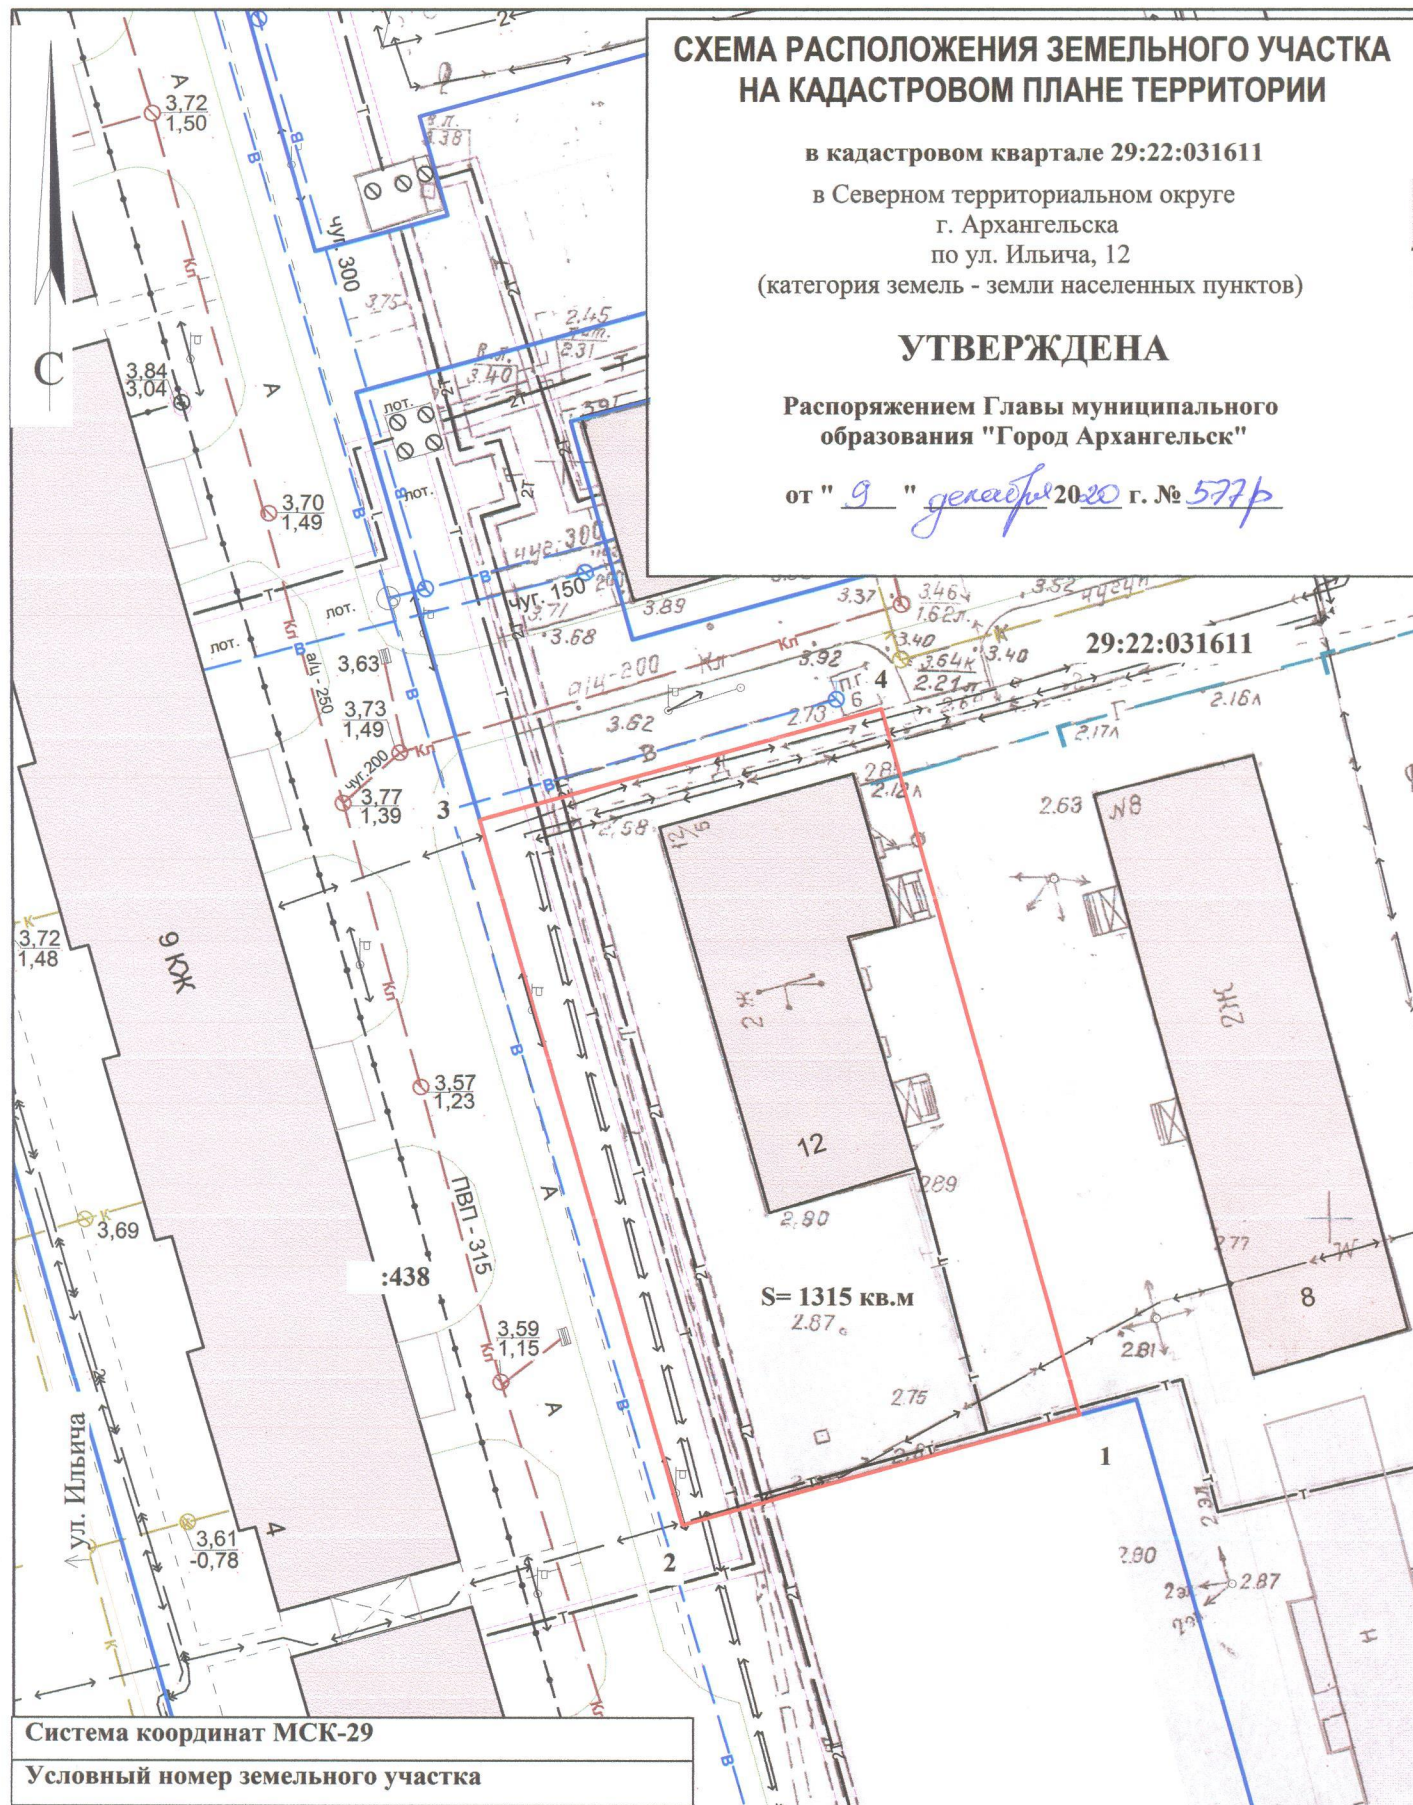

Система координат МСК-29

Условный номер земельного участка

Площадь земельного участка 1315 кв.м.

Обозначение характерных точек границ	координаты, м	
	X	Y
1	657062.76	2522024.14
2	657054.44	2521998.47
3	657100.55	2521983.52
4	657108.94	2522009.46

УСЛОВНЫЕ ОБОЗНАЧЕНИЯ:

- граница образуемого земельного участка
- граница учтенных земельных участков
- 29:22:031611 номер кадастрового квартала
- :438 кадастровый номер земельного участка

Масштаб 1 : 500