


# СХЕМА РАСПОЛОЖЕНИЯ ЗЕМЕЛЬНОГО УЧАСТКА НА КАДАСТРОВОМ ПЛАНЕ ТЕРРИТОРИИ

в кадастровом квартале 29:22:011310  
в Маймаксанском территориальном округе  
г. Архангельска  
по ул. Победы, 55  
(категория земель - земли населенных пунктов)

**УТВЕРЖДЕНА**

Распоряжением Главы муниципального  
образования "Город Архангельск"

от " 9 " *декабря* 20*20* г. № *577Ф*

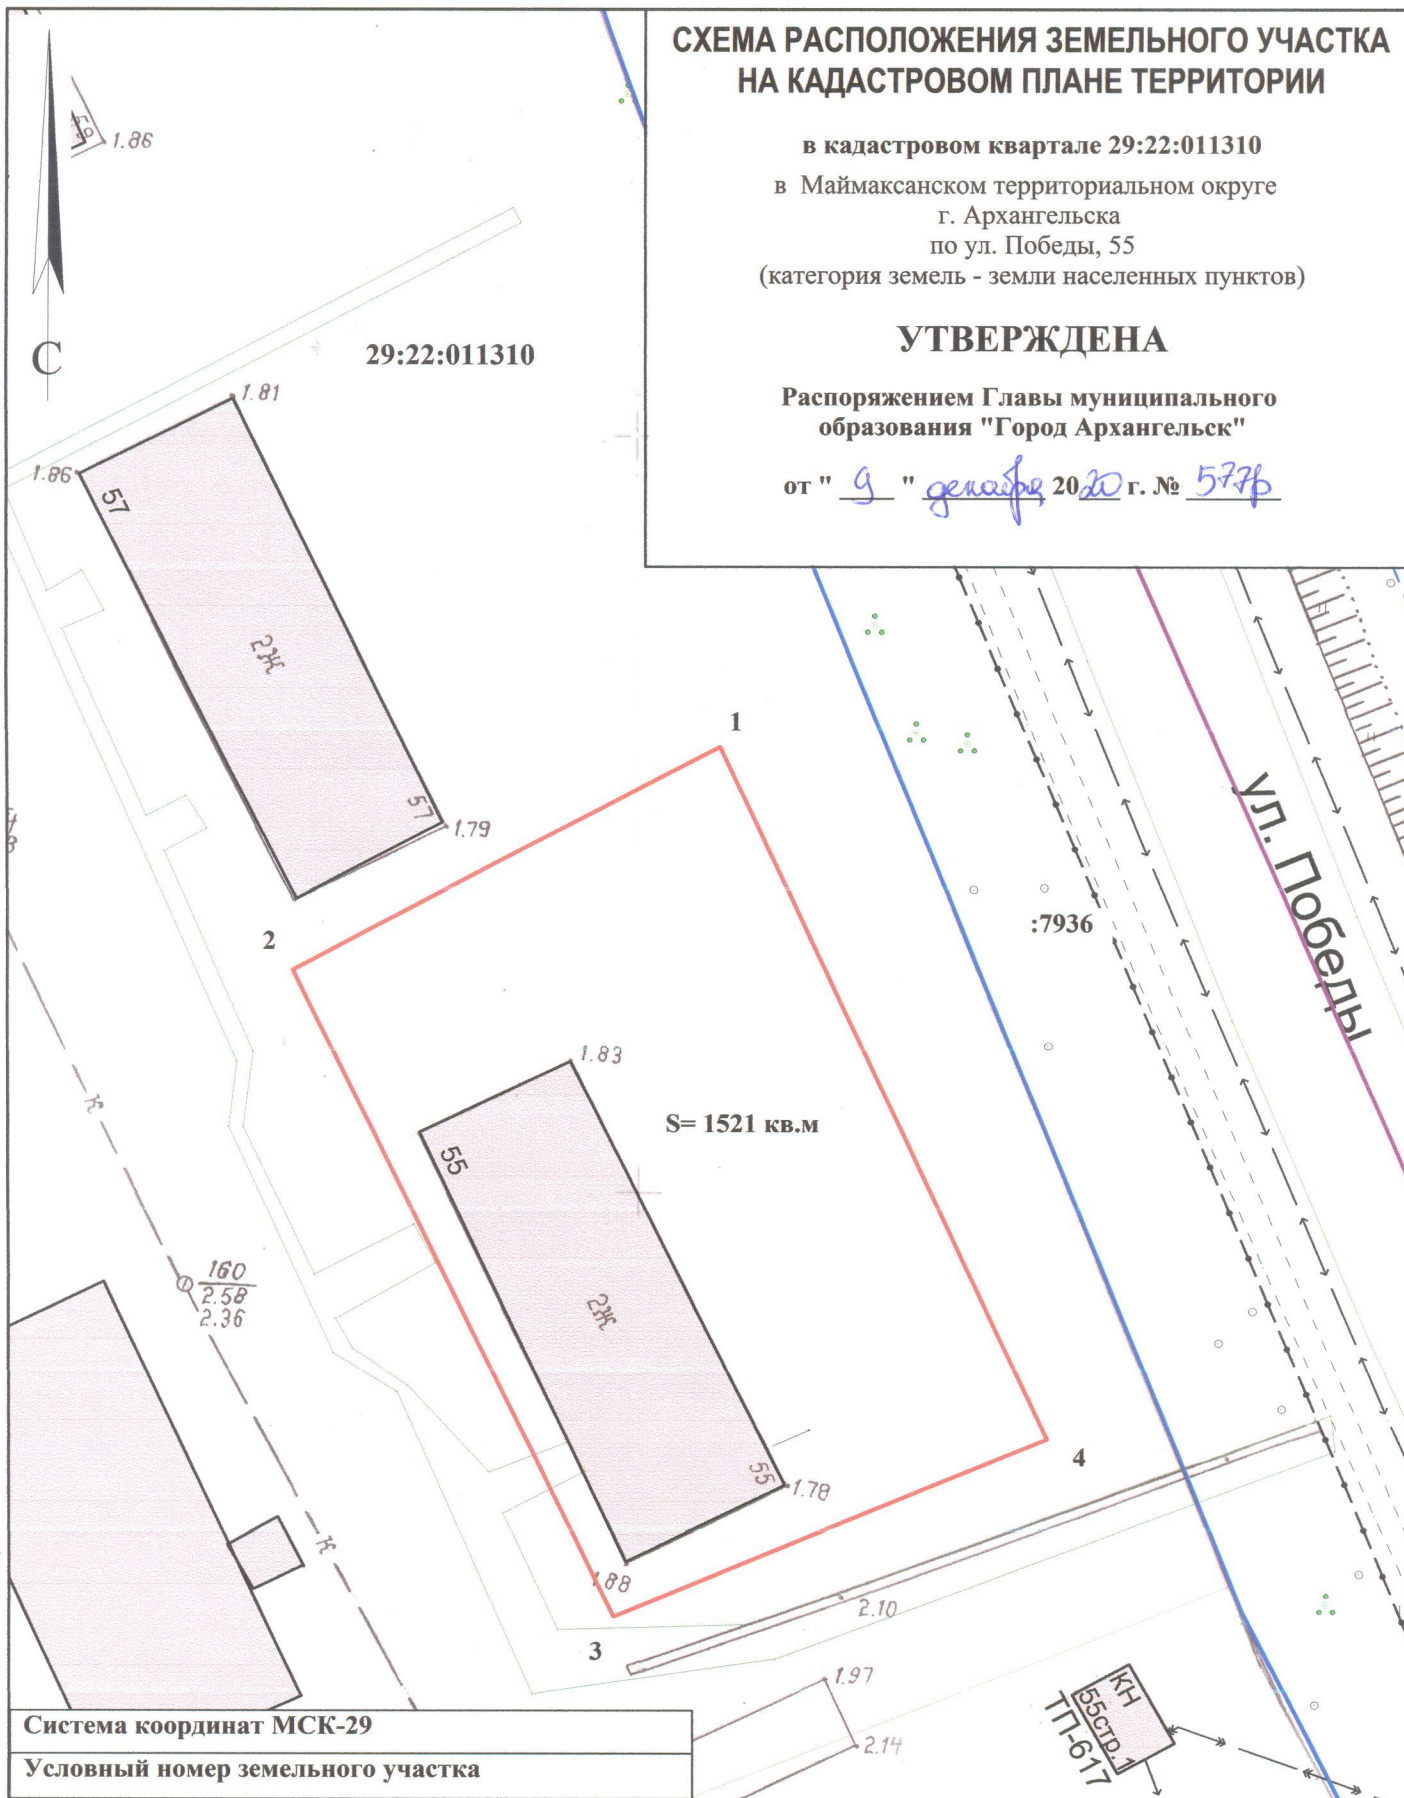

Система координат МСК-29

Условный номер земельного участка

Площадь земельного участка 1521 кв.м.

Обозначение  
характерных  
точек границ

координаты, м

X

Y

1

666270.89

2518290.49

2

666255.11

2518263.17

3

666213.25

2518285.62

4

666225.98

2518313.48

## УСЛОВНЫЕ ОБОЗНАЧЕНИЯ:

- граница образуемого земельного участка
- граница учтенных земельных участков
- 29:22:011310** номер кадастрового квартала
- :7936** кадастровый номер земельного участка

Масштаб 1 : 500