


СХЕМА РАСПОЛОЖЕНИЯ ЗЕМЕЛЬНОГО УЧАСТКА НА КАДАСТРОВОМ ПЛАНЕ ТЕРРИТОРИИ

в кадастровом квартале 29:22:023003
в Соломбальском территориальном округе
г. Архангельска
по ул. Прокашева, 21
(категория земель - земли населенных пунктов)

УТВЕРЖДЕНА

Распоряжением Главы муниципального
образования "Город Архангельск"

от " 9 " декабря 2020 г. № 577р

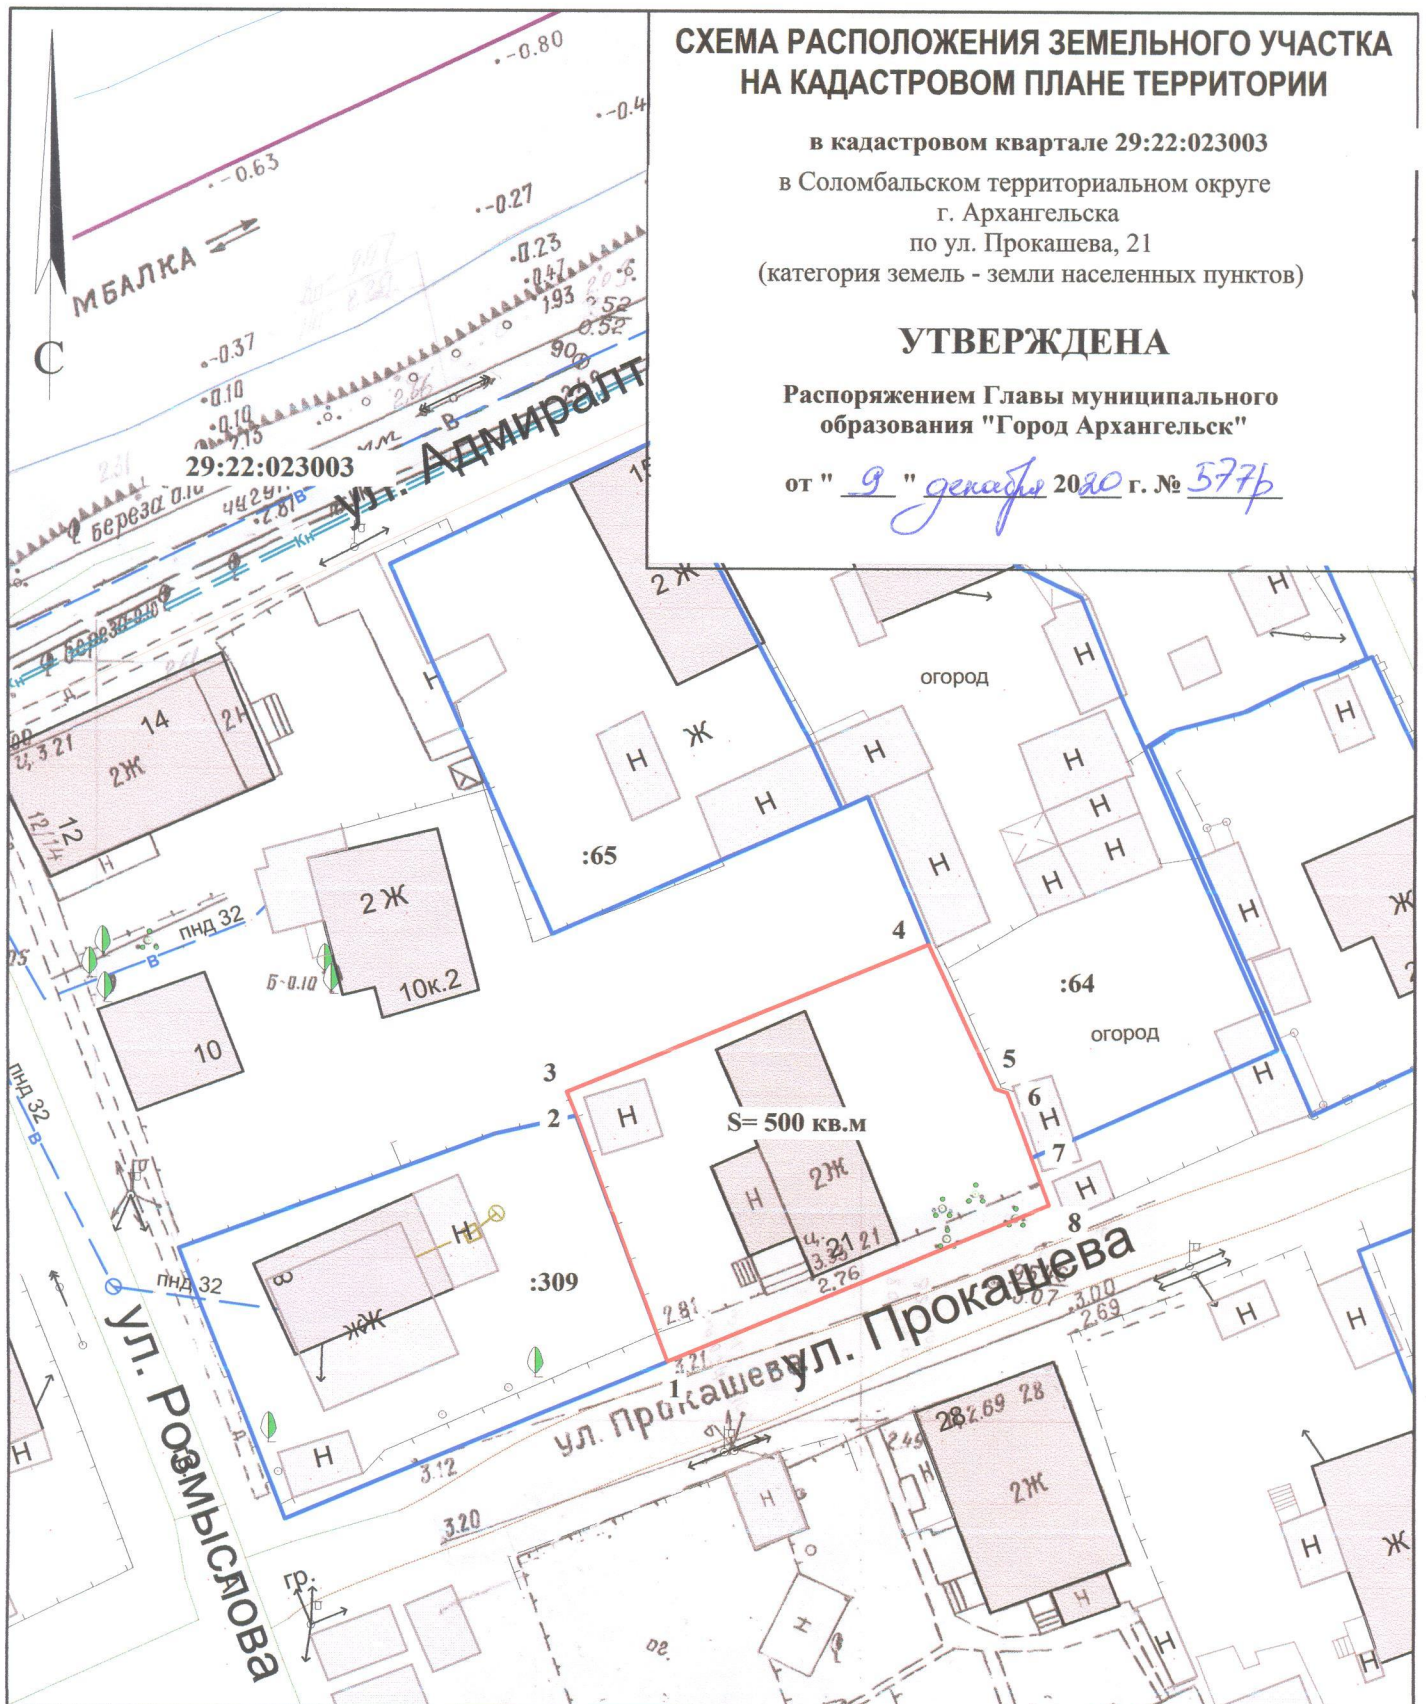

Система координат МСК-29

Условный номер земельного участка

Площадь земельного участка 500 кв.м.

Обозначение
характерных
точек границ

координаты, м

X

Y

1
2
3
4
5
6
7
8

655275.58
655291.50
655293.09
655303.88
655294.46
655294.24
655290.03
655286.96

2519343.77
2519337.21
2519336.50
2519359.72
2519364.45
2519365.24
2519366.99
2519368.26

УСЛОВНЫЕ ОБОЗНАЧЕНИЯ:

- граница образуемого земельного участка
- граница учтенных земельных участков
- 29:22:023003** номер кадастрового квартала
- :64** кадастровый номер земельного участка

Масштаб 1 : 500