

УСЛОВНЫЕ ОБОЗНАЧЕНИЯ:

— граница образуемого земельного участка
 — граница учтенных земельных участков
 — номер кадастрового квартала
 — кадастровый номер земельного участка

Масштаб 1 : 500

Система координат МСК-29	Условный номер земельного участка	Площадь земельного участка 1348 кв.м.	Обозначение характерных точек границ
Условный номер земельного участка			Координаты, м
			X
			Y
1	664972.34	2519885.57	
2	664993.86	2519905.68	
3	664962.62	2519939.11	
4	664941.07	2519919.03	

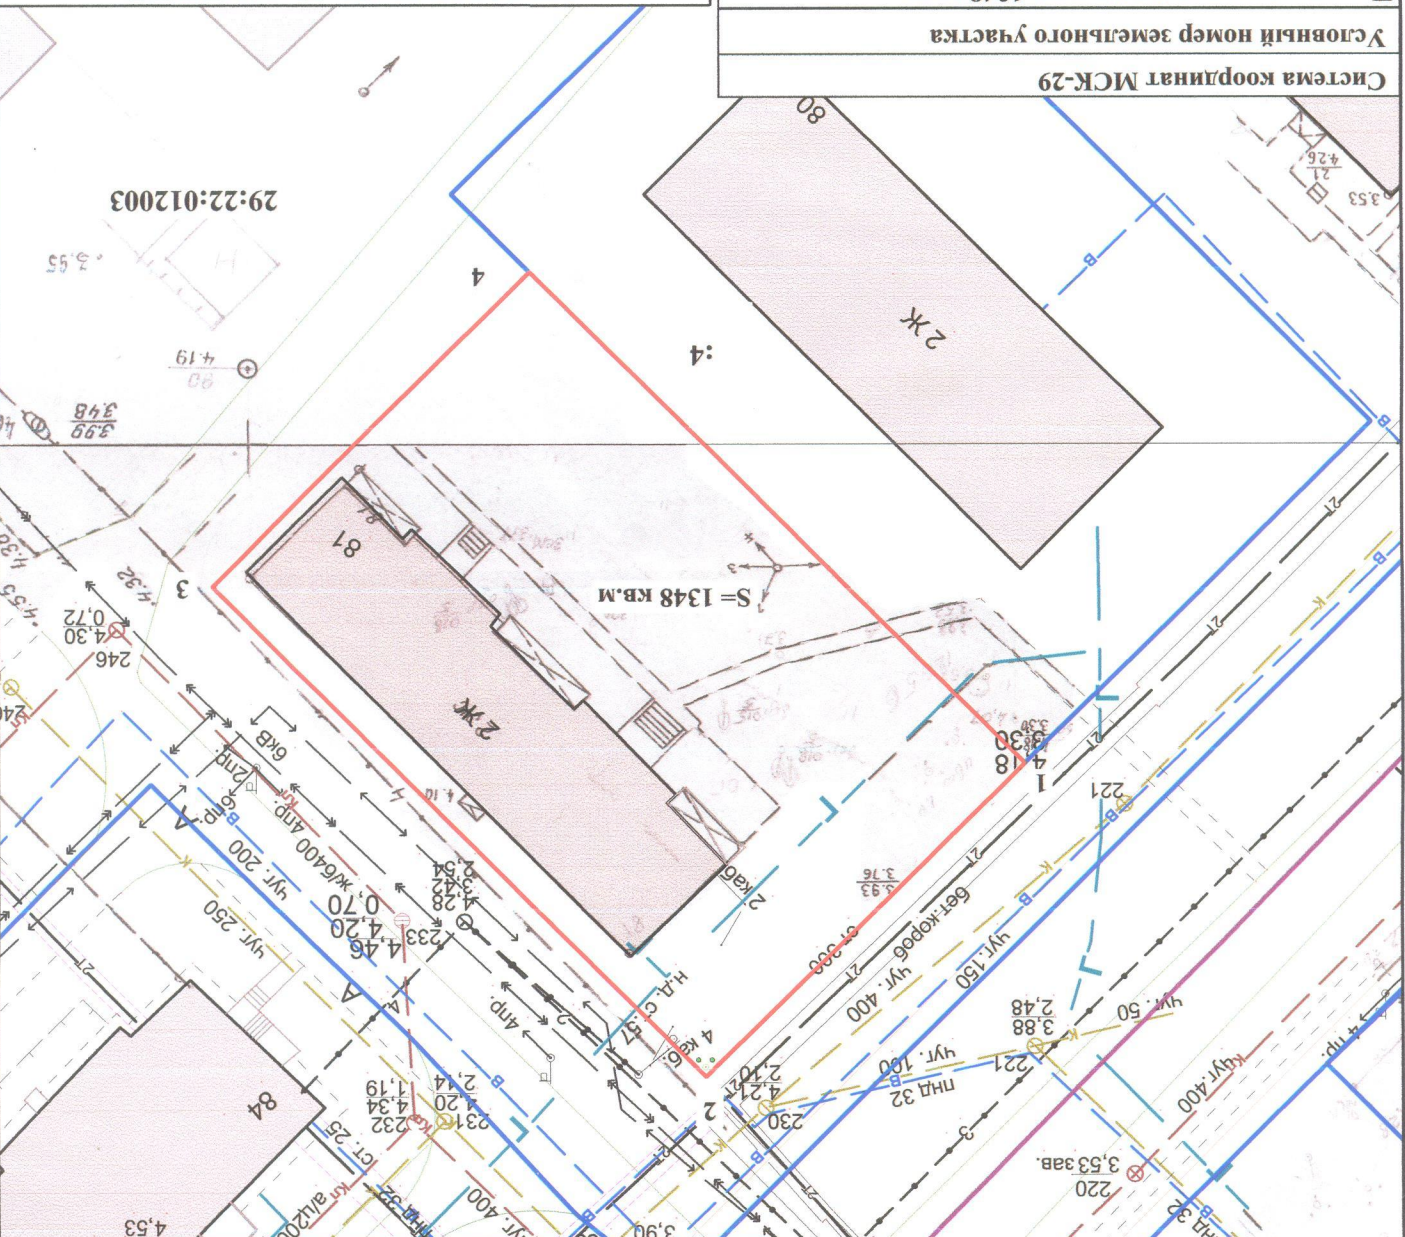


СХЕМА РАСПОЛОЖЕНИЯ ЗЕМельНОГО УЧАСТКА НА КАДАСТРОВом ПЛАНЕ ТЕРРИТОРИИ

в кадастровом квартале 29:22:012003
 в Маймакканском территориальном округе
 г. Архангельска
 по ул. Школьной, 81
 (категория земель - земля населенных пунктов)

УТВЕРЖДЕНА

Распоряжением Главы муниципального образования "Город Архангельск"

от "9" октября 2020 г. № 5277

