

# СХЕМА РАСПОЛОЖЕНИЯ ЗЕМЕЛЬНОГО УЧАСТКА НА КАДАСТРОВом ПЛАНЕ ТЕРРИТОРИИ

в кадастровом квартале 29:22:050503


в Ломоносовском территориальном округе  
г. Архангельска

по переулку Водников, 2/ ул. Розы Люксембург, 57  
(категория земель - земли населенных пунктов)

## УТВЕРЖДЕНА

Распоряжением Главы муниципального  
образования "Город Архангельск"

от " 9 " *декабря* 20*10* г. № *523р*

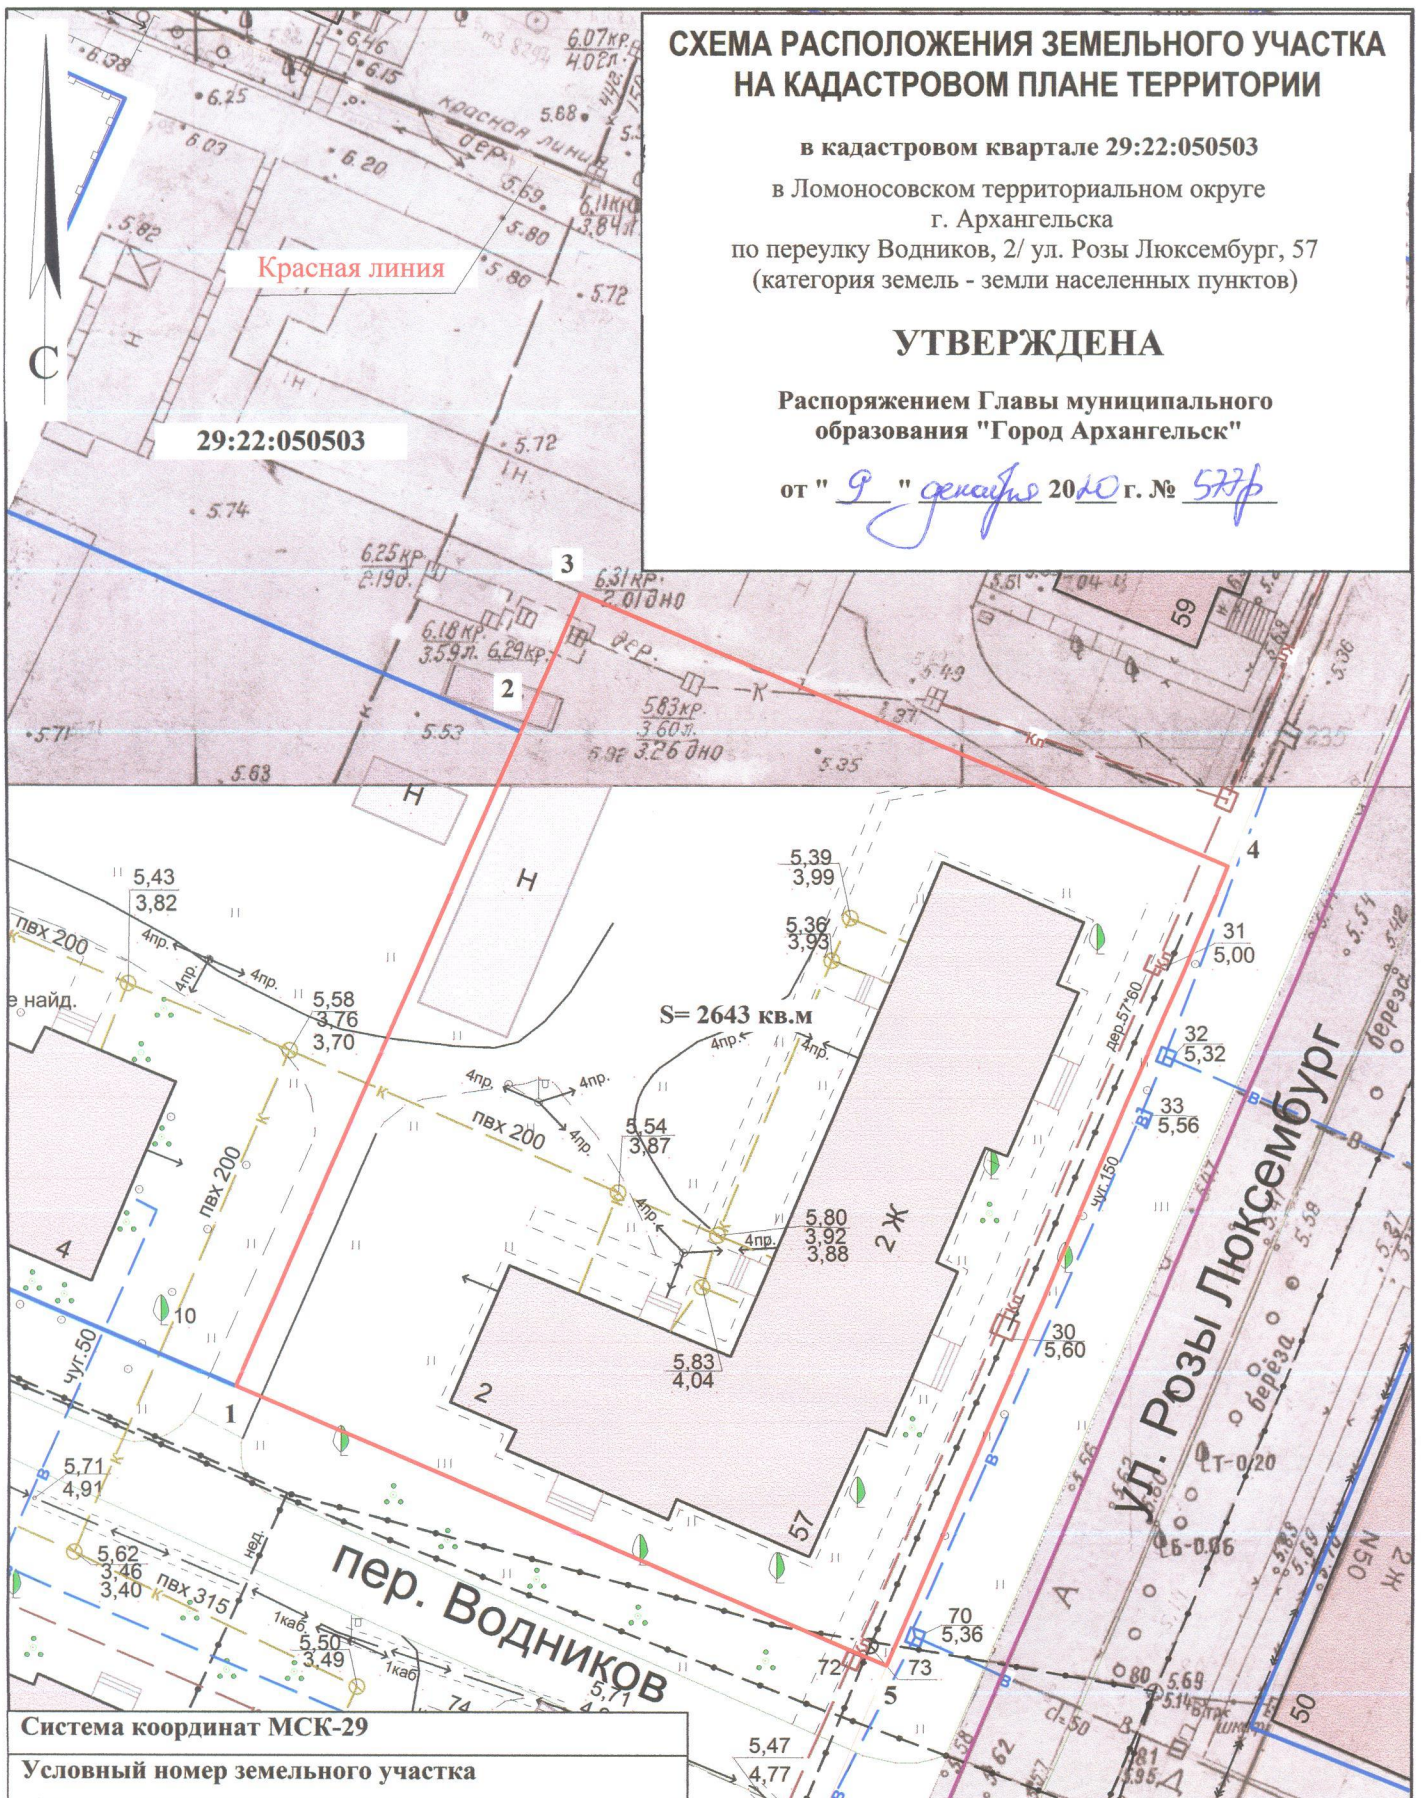

Система координат МСК-29

Условный номер земельного участка

Площадь земельного участка 2643 кв.м.

Обозначение  
характерных  
точек грани

координаты, м

X

Y

1

651186.52

2520866.52

2

651230.54

2520883.54

3

651239.80

2520887.12

4

651223.43

2520930.08

5

651169.77

2520909.76

### УСЛОВНЫЕ ОБОЗНАЧЕНИЯ:

- граница образуемого земельного участка
- граница учтенных земельных участков

29:22:0050503 номер кадастрового квартала

:1680

кадастровый номер земельного участка

Масштаб 1 : 500