


# СХЕМА РАСПОЛОЖЕНИЯ ЗЕМЕЛЬНОГО УЧАСТКА НА КАДАСТРОВом ПЛАНЕ ТЕРРИТОРИИ

в кадастровом квартале 29:22:050503  
в Ломоносовском территориальном округе  
г. Архангельска  
по переулку Водников, 3  
(категория земель - земли населенных пунктов)

## УТВЕРЖДЕНА

Распоряжением Главы муниципального образования "Город Архангельск"

от " 9 " декабря 2020 г. № 577р

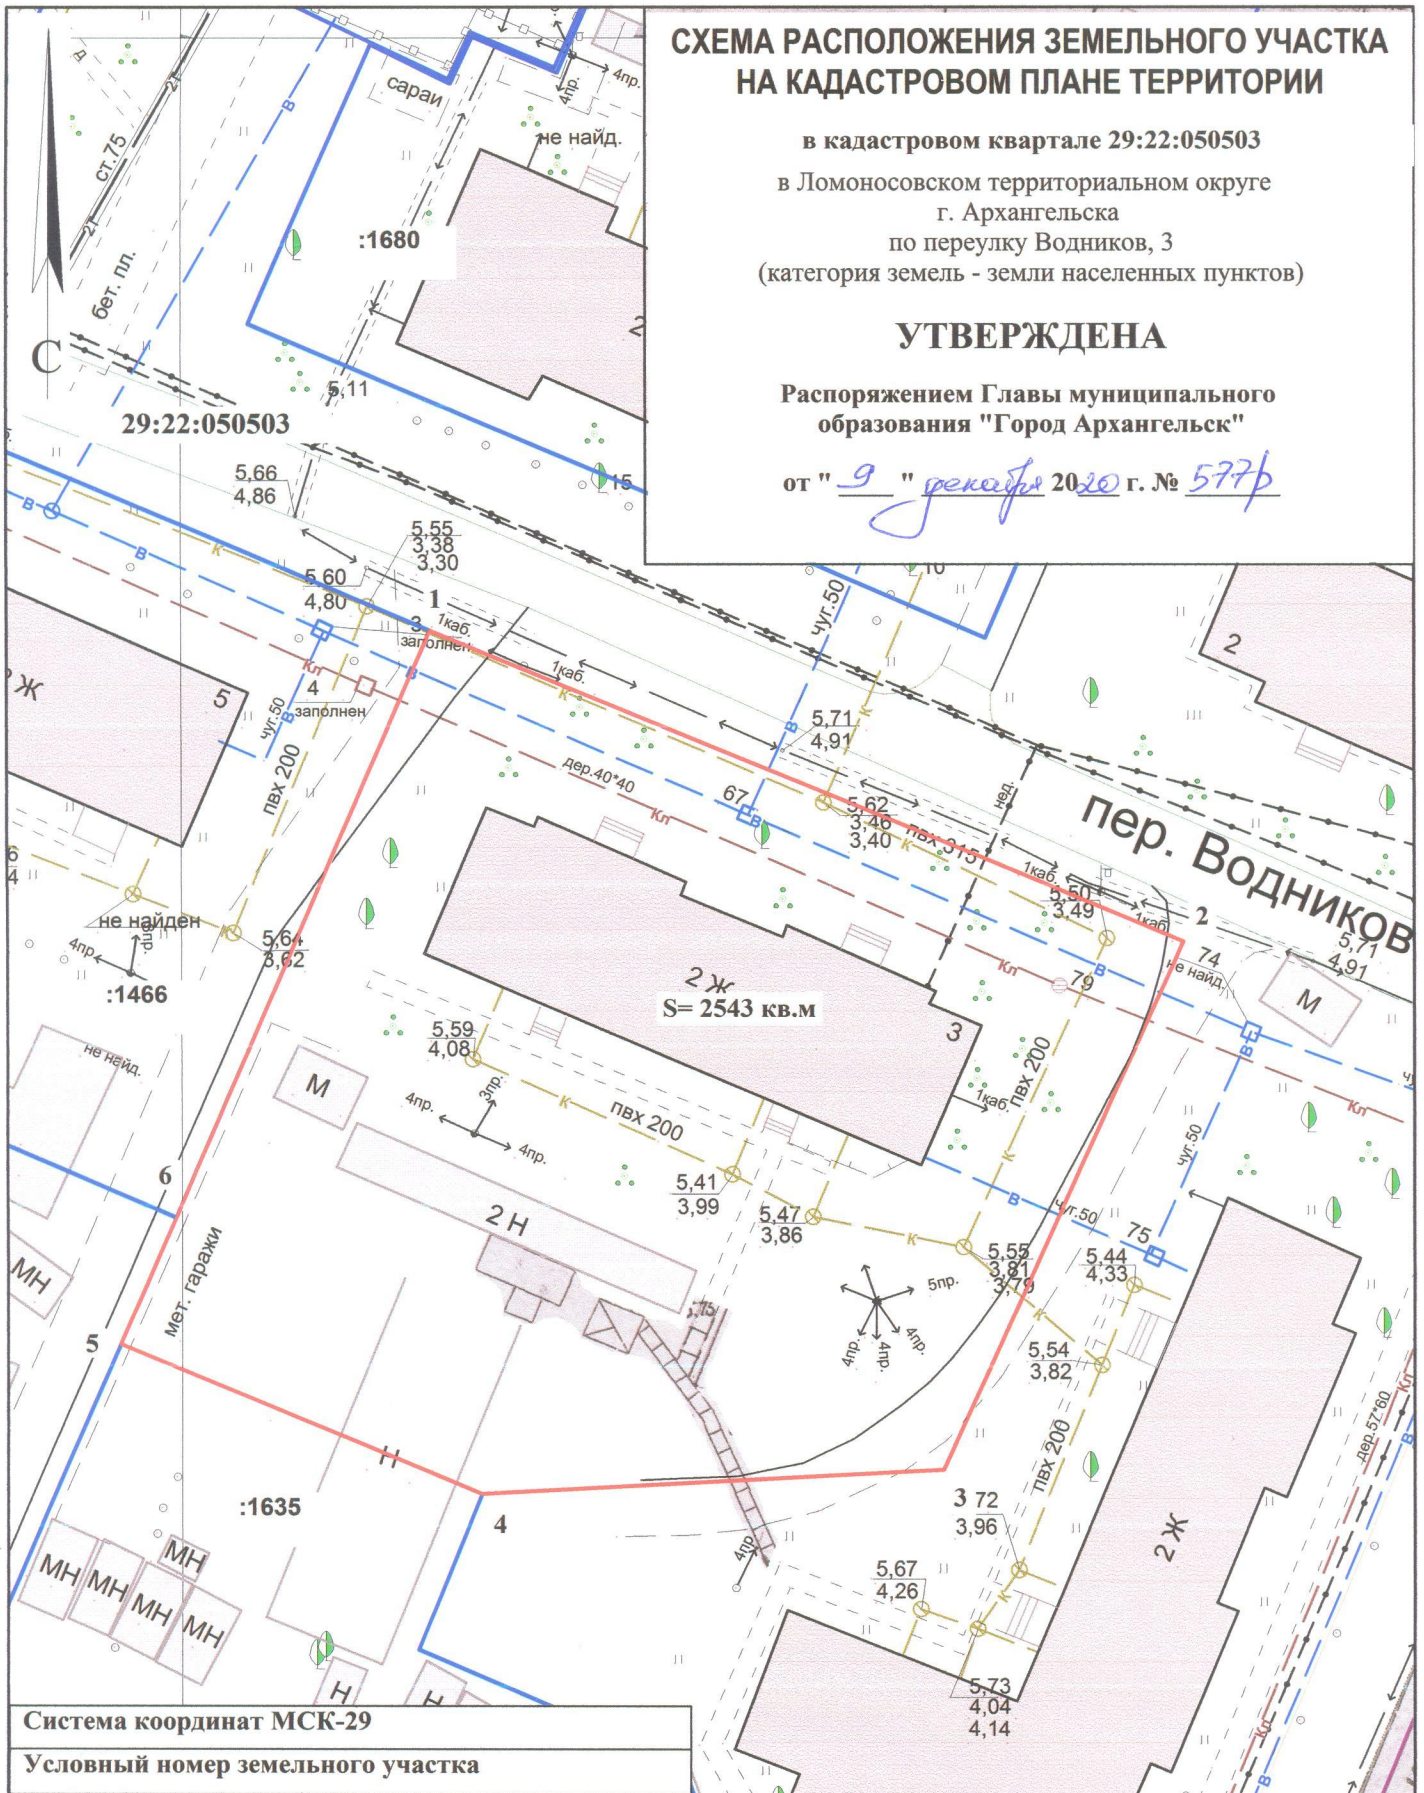

Система координат МСК-29

Условный номер земельного участка

Площадь земельного участка 2543 кв.м.

Обозначение характерных точек границ	координаты, м	
	X	Y
1	651185.60	2520830.27
2	651166.97	2520880.25
3	651131.39	2520865.88
4	651128.62	2520835.80
5	651137.64	2520811.85
6	651145.92	2520815.10

### УСЛОВНЫЕ ОБОЗНАЧЕНИЯ:

- граница образуемого земельного участка
- граница учтенных земельных участков

29:22:050503 номер кадастрового квартала

:1635 кадастровый номер земельного участка

Масштаб 1 : 500