


СХЕМА РАСПОЛОЖЕНИЯ ЗЕМЕЛЬНОГО УЧАСТКА НА КАДАСТРОВОМ ПЛАНЕ ТЕРРИТОРИИ

в кадастровом квартале 29:22:031201
в Северном территориальном округе
г. Архангельска
по ул. Ильича, 33, корпус 1, строение 2
(категория земель - земли населенных пунктов)

УТВЕРЖДЕНА
Распоряжением Главы
городского округа "Город Архангельск"

от " 2 " ноября 20 23 г. № 6173р

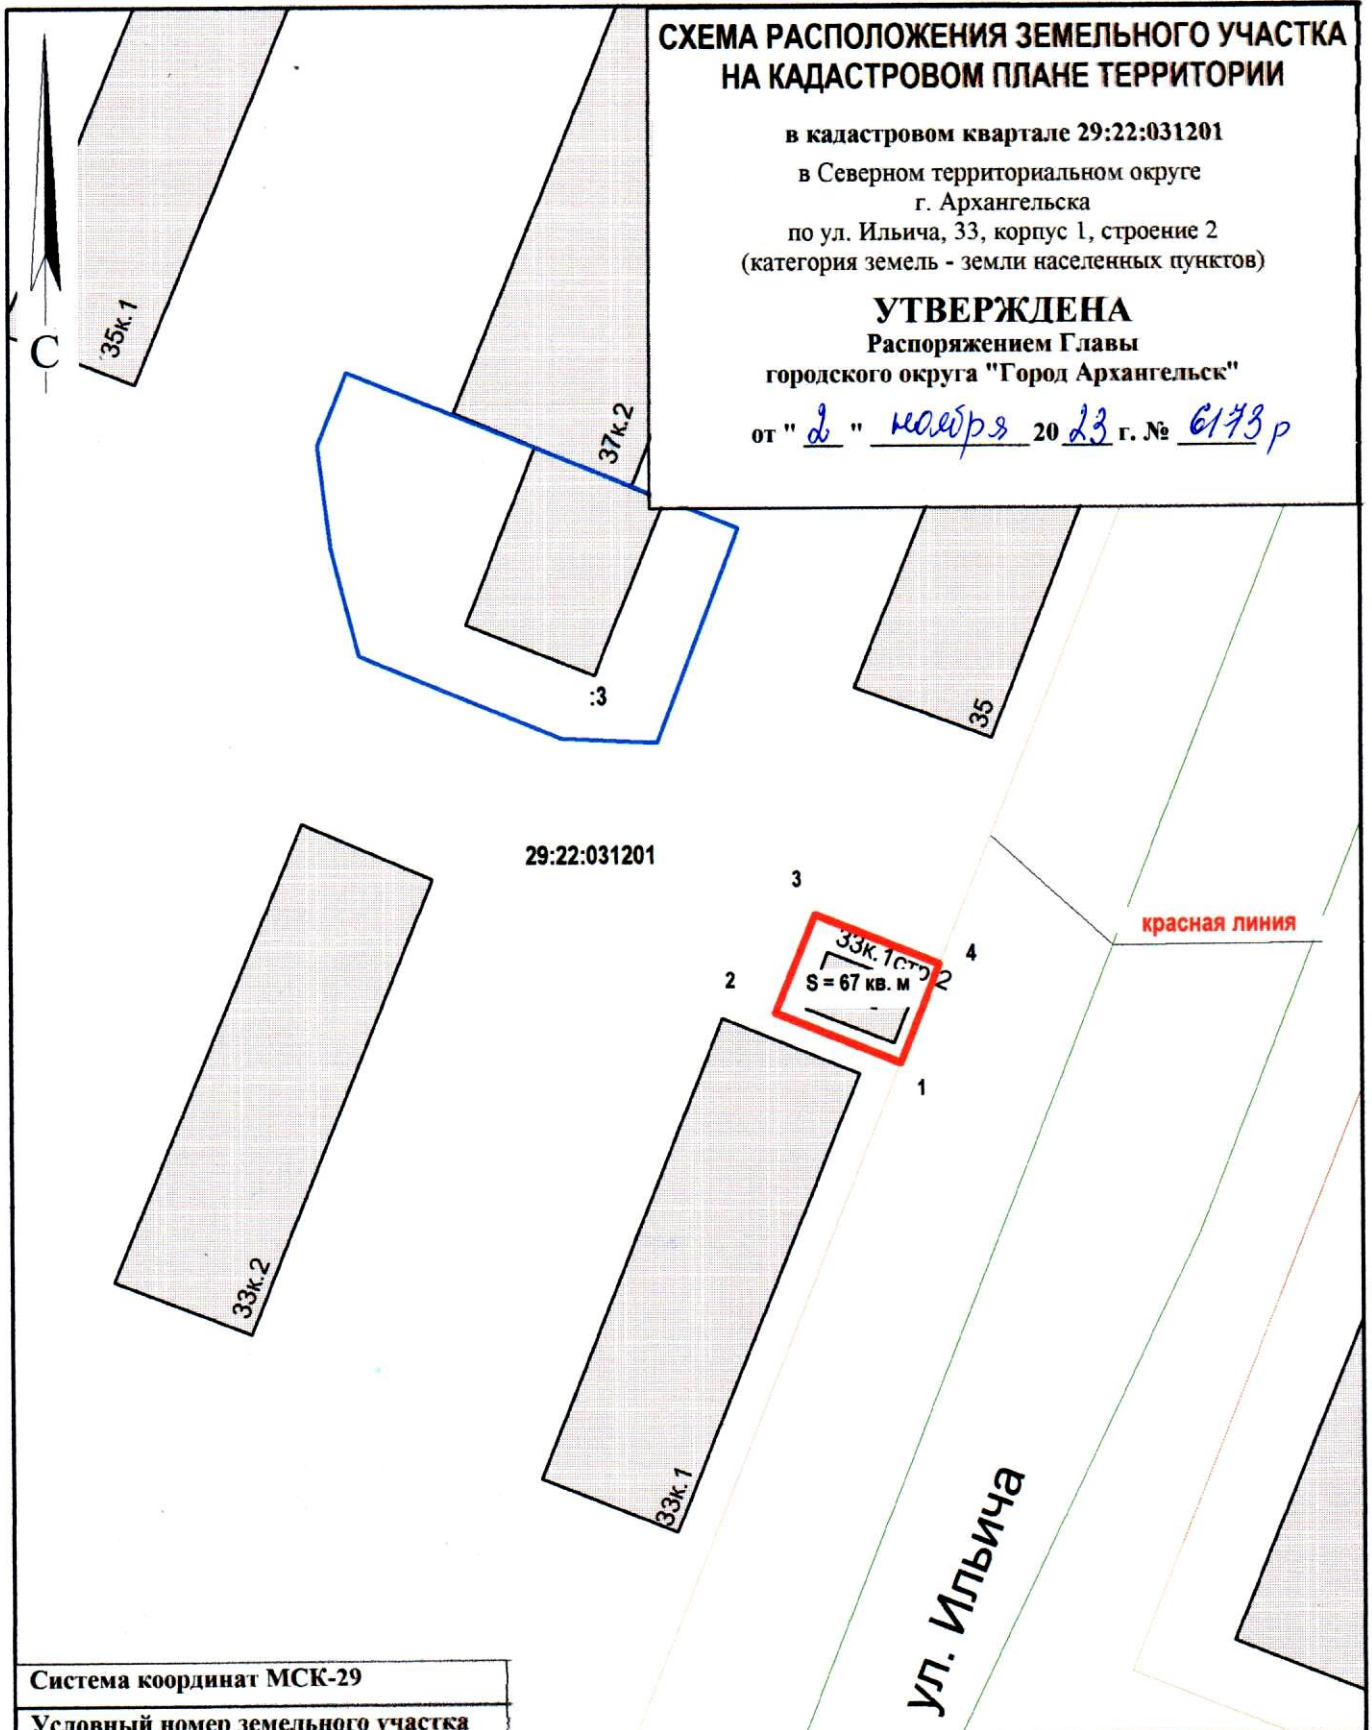

Система координат МСК-29

Условный номер земельного участка

Площадь земельного участка 67 кв.м

Обозначение характерных точек границ	координаты, м	
	X	Y
1	658029.71	2521828.10
2	658032.81	2521819.41
3	658039.61	2521821.89
4	658036.53	2521830.53

УСЛОВНЫЕ ОБОЗНАЧЕНИЯ:

- изображение границ образуемого земельного участка
- изображение границ учтенных земельных участков
- 29:22:031201 надпись кадастрового номера кадастрового квартала
- :3 надпись кадастрового номера земельного участка

Масштаб 1 : 500