


СХЕМА РАСПОЛОЖЕНИЯ ЗЕМЕЛЬНОГО УЧАСТКА НА КАДАСТРОВом ПЛАНЕ ТЕРРИТОРИИ

в кадастровом квартале 29:22:012101
в Маймаксанском территориальном округе
г.Архангельска
по ул. Постышева
(категория земель - земли населенных пунктов)

УТВЕРЖДЕНА
Распоряжением Главы
городского округа "Город Архангельск"

от " 2 " ноября 2023 г. № 6100р

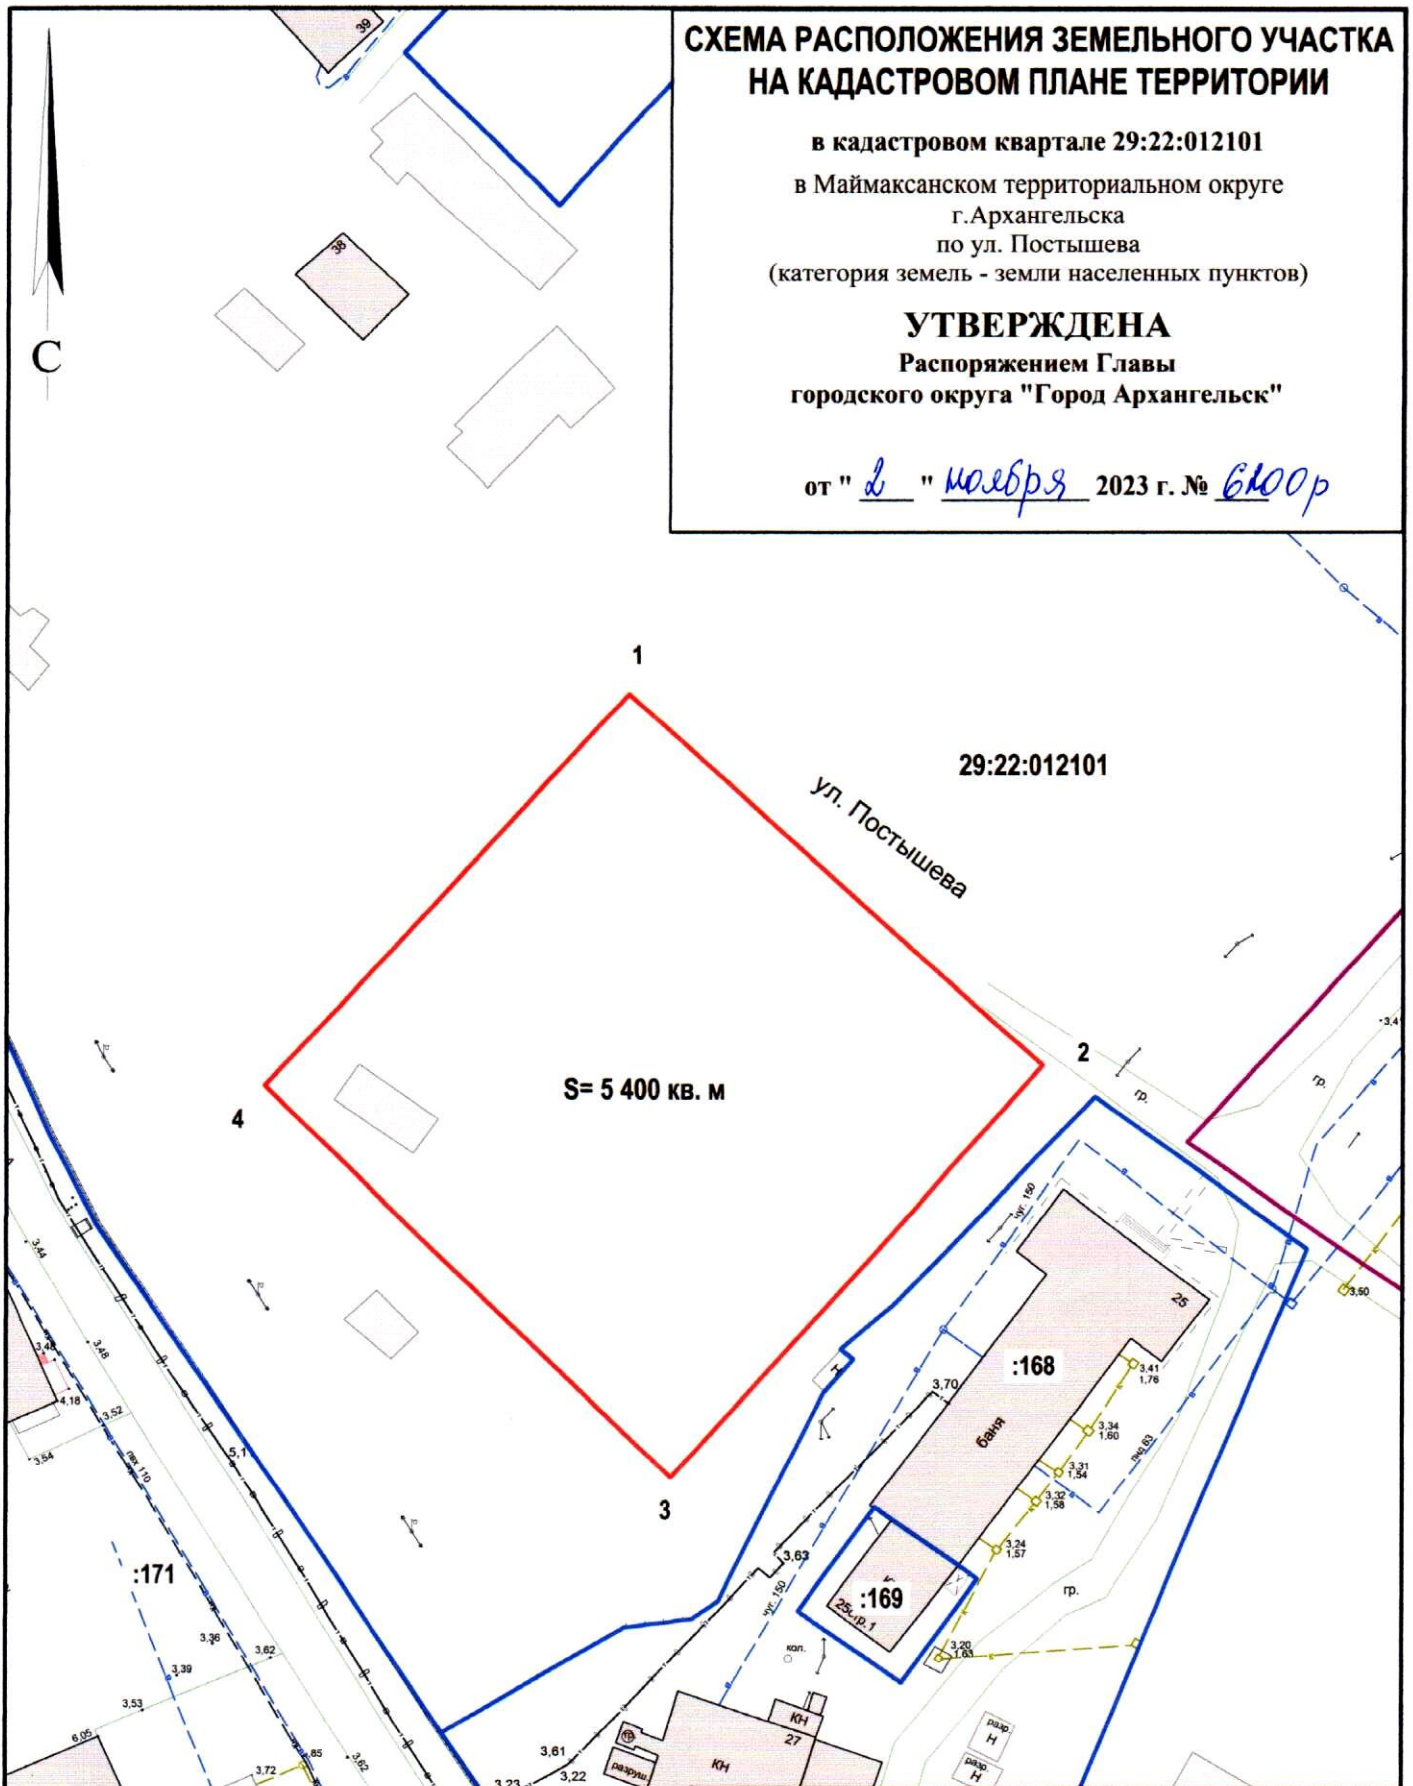

S = 5 400 кв. м

29:22:012101

ул. Постышева

4

1

2

3

:171

:168

:169

Система координат МСК-29

Условный номер земельного участка

Площадь земельного участка 5 400 кв. м

Обозначение характерных точек границ	координаты, м	
	X	Y
1	664654.86	2519448.90
2	664607.57	2519505.63
3	664550.56	2519458.54
4	664600.85	2519402.70

УСЛОВНЫЕ ОБОЗНАЧЕНИЯ:

- изображение границ образуемого земельного участка
- изображение границ учтенных земельных участков
- 29:22:012101 надпись кадастрового номера кадастрового квартала
- :168 надпись кадастрового номера земельного участка

Масштаб 1 : 1000