


Утверждено
 Распоряжением Главы городского округа "Город Архангельск"
 от "4" декабря 2023 г. № 6304р

Схема расположения земельного участка на кадастровом плане территории

в кадастровом квартале 29:22:030606 расположенного по адресу:
 Российская Федерация, Архангельская область, городской округ город Архангельск, город Архангельск, улица Побережная

Разрешенное использование: Ведение огородничества
 Территориальная зона: Зона застройки индивидуальными жилыми домами (Ж1)

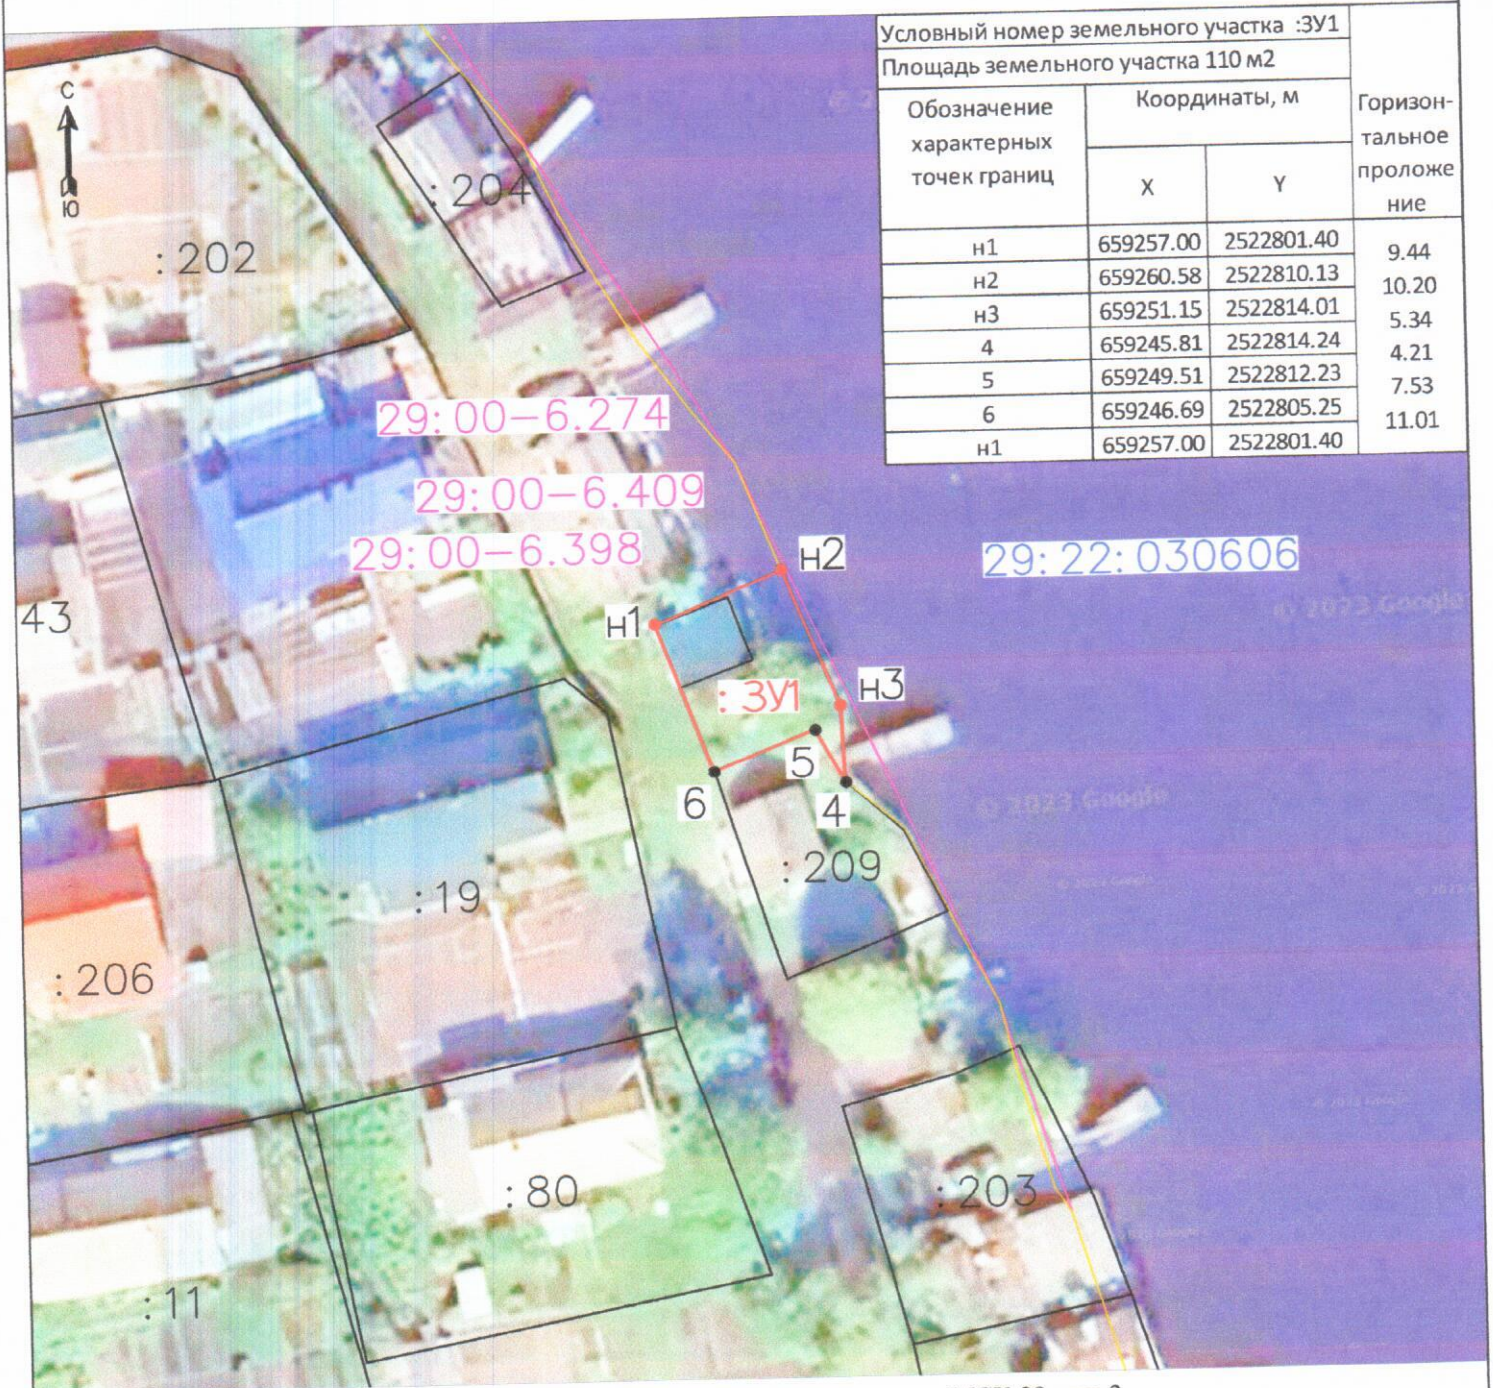

Условный номер земельного участка :3У1			Горизонтальное проложение
Площадь земельного участка 110 м2			
Обозначение характерных точек границ	Координаты, м		
	Х	У	
n1	659257.00	2522801.40	9.44
n2	659260.58	2522810.13	10.20
n3	659251.15	2522814.01	5.34
4	659245.81	2522814.24	4.21
5	659249.51	2522812.23	7.53
6	659246.69	2522805.25	11.01
n1	659257.00	2522801.40	

Масштаб 1:500 Система координат МСК-29 зона 2

Условные обозначения:

- вновь образованная граница земельного участка;
- границы земельных участков, имеющиеся в ЕГРН сведения о которых достаточны для определения их местоположения;
- 29:22:030606 - обозначение кадастрового квартала;
- :8 - земельный участок, данные о котором содержатся в ЕГРН;
- n1 - обозначение характерной точки земельного участка;
- :3У1 - обозначение образуемого земельного участка;
- 29.00-6.274 - обозначение ЗОУИТ. образуемый земельный участок расположен в ЗОУИТ 29.00-6.274, 29.00-6.398, 29.00-6.409.