


# СХЕМА РАСПОЛОЖЕНИЯ ЗЕМЕЛЬНОГО УЧАСТКА НА КАДАСТРОВом ПЛАНЕ ТЕРРИТОРИИ

в кадастровом квартале 29:22:073106  
в территориальном округе Варавино-Фактория  
г. Архангельска по ул. Белогорской  
(категория земель - земли населенных пунктов)

**УТВЕРЖДЕНА**

Распоряжением Главы  
городского округа "Город Архангельск"

от 4 декабря 2023 года № 6809р

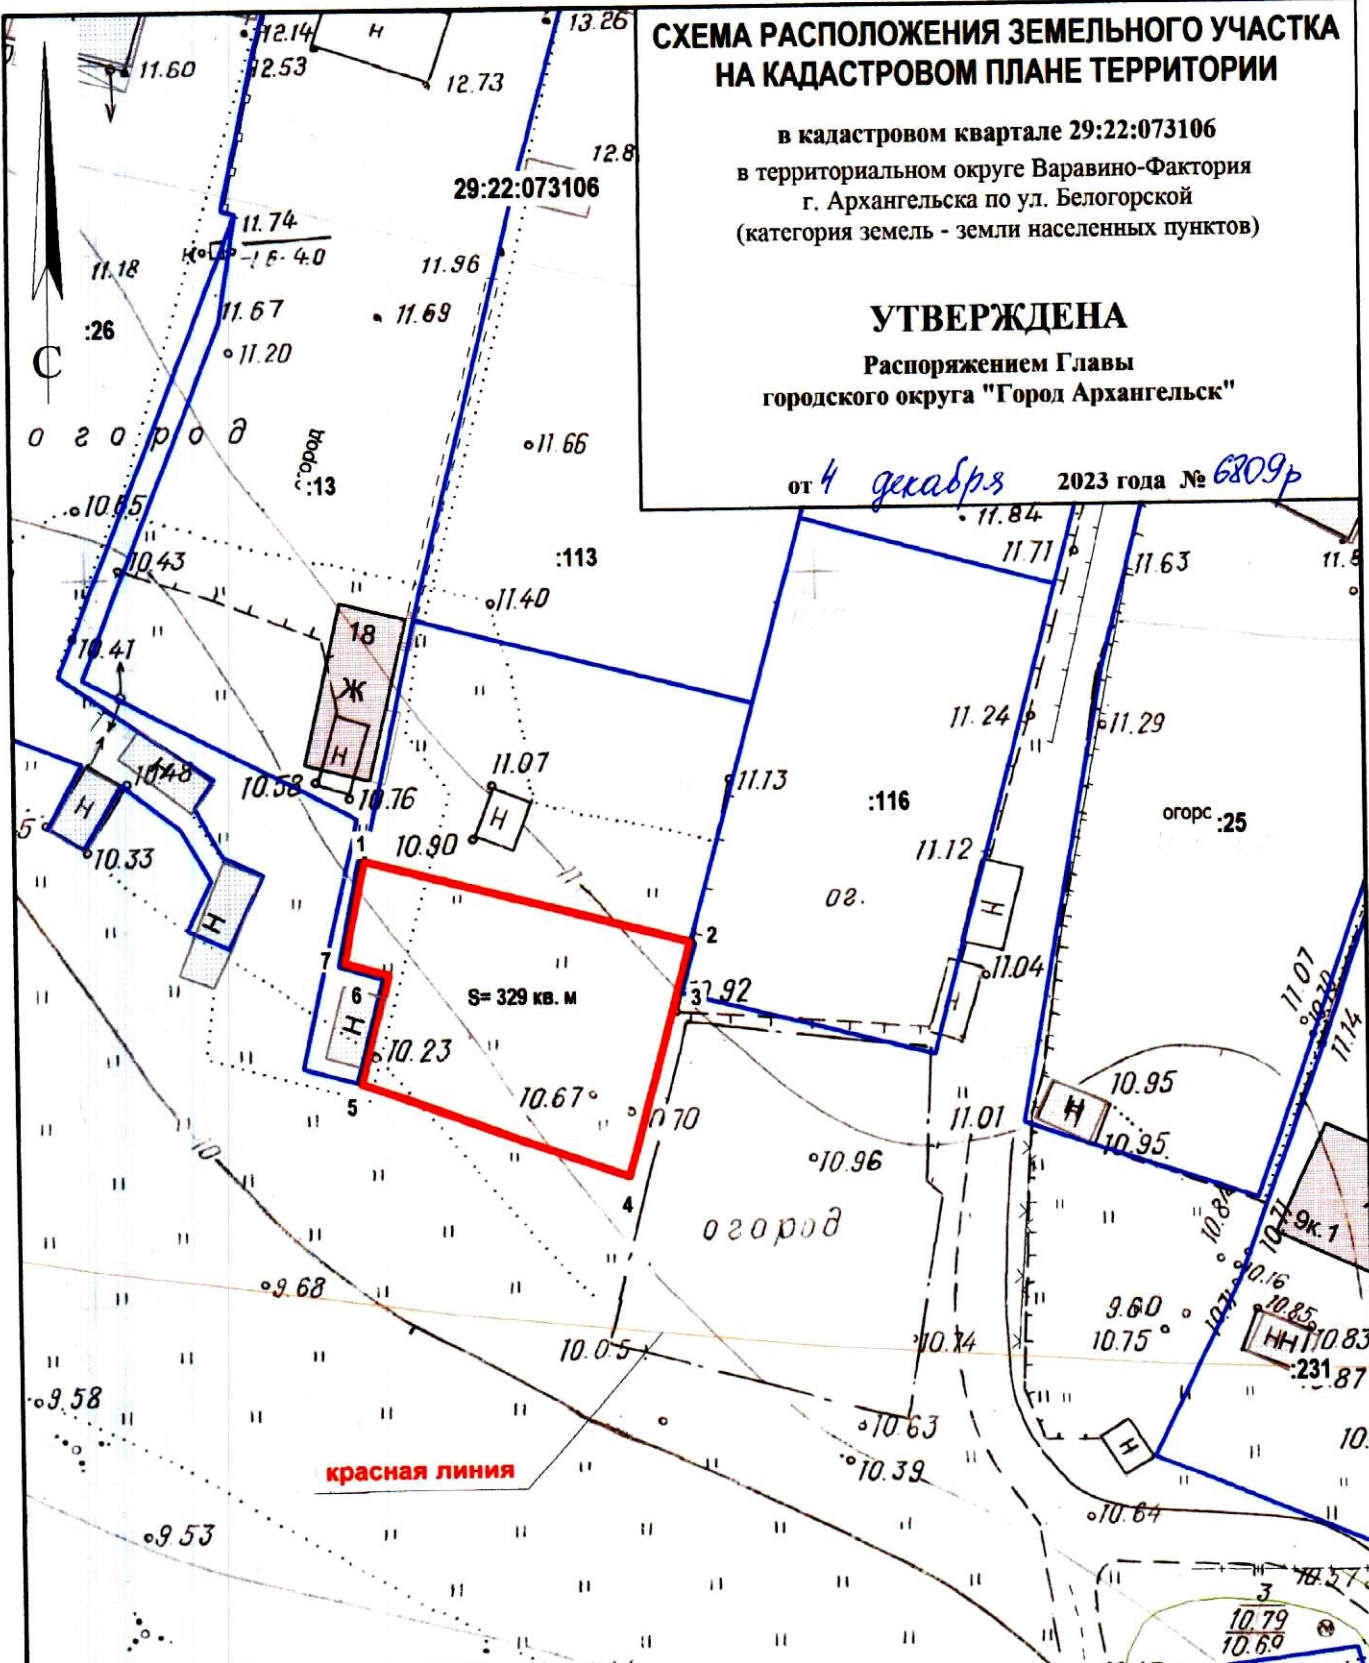

Система координат МСК-29		
Условный номер земельного участка		
Площадь земельного участка 329 кв. м		
Обозначение характерных точек границы	координаты, м	
	X	Y
1	645492.65	2531109.78
2	645487.63	2531132.25
3	645484.25	2531131.47
4	645471.40	2531128.49
5	645477.47	2531110.00
6	645484.85	2531111.67
7	645485.53	2531108.60

**УСЛОВНЫЕ ОБОЗНАЧЕНИЯ:**

- граница образуемого земельного участка
- граница учтенного земельного участка
- 29:22:073106 номер кадастрового квартала
- :141 кадастровый номер земельного участка

Масштаб 1 : 500