


УТВЕРЖДЕНА

решением Арбитражного  
судебного округа «Город Архангельск»  
от 22 февраля 2024 года № 832р

### Схема расположения земельного участка на кадастровом плане территории

| Условный номер земельного участка    | 29:16:221301:3У1 |              |                |
|--------------------------------------|------------------|--------------|----------------|
| Площадь земельного участка           | 12673 кв.м.      |              |                |
| Обозначение характерных точек границ | Координаты, м    |              | Длины линий, м |
|                                      | X                | Y            |                |
| 1                                    | 637 487,18       | 2 525 546,57 | 149,33         |
| 2                                    | 637 519,83       | 2 525 692,29 | 33,85          |
| 3                                    | 637 489,38       | 2 525 707,08 | 5,10           |
| 4                                    | 637 484,81       | 2 525 709,34 | 107,59         |
| 5                                    | 637 400,91       | 2 525 641,98 | 47,68          |
| 6                                    | 637 390,49       | 2 525 595,45 | 29,70          |
| 7                                    | 637 415,00       | 2 525 578,68 | 51,64          |
| 8                                    | 637 459,65       | 2 525 552,73 | 28,21          |

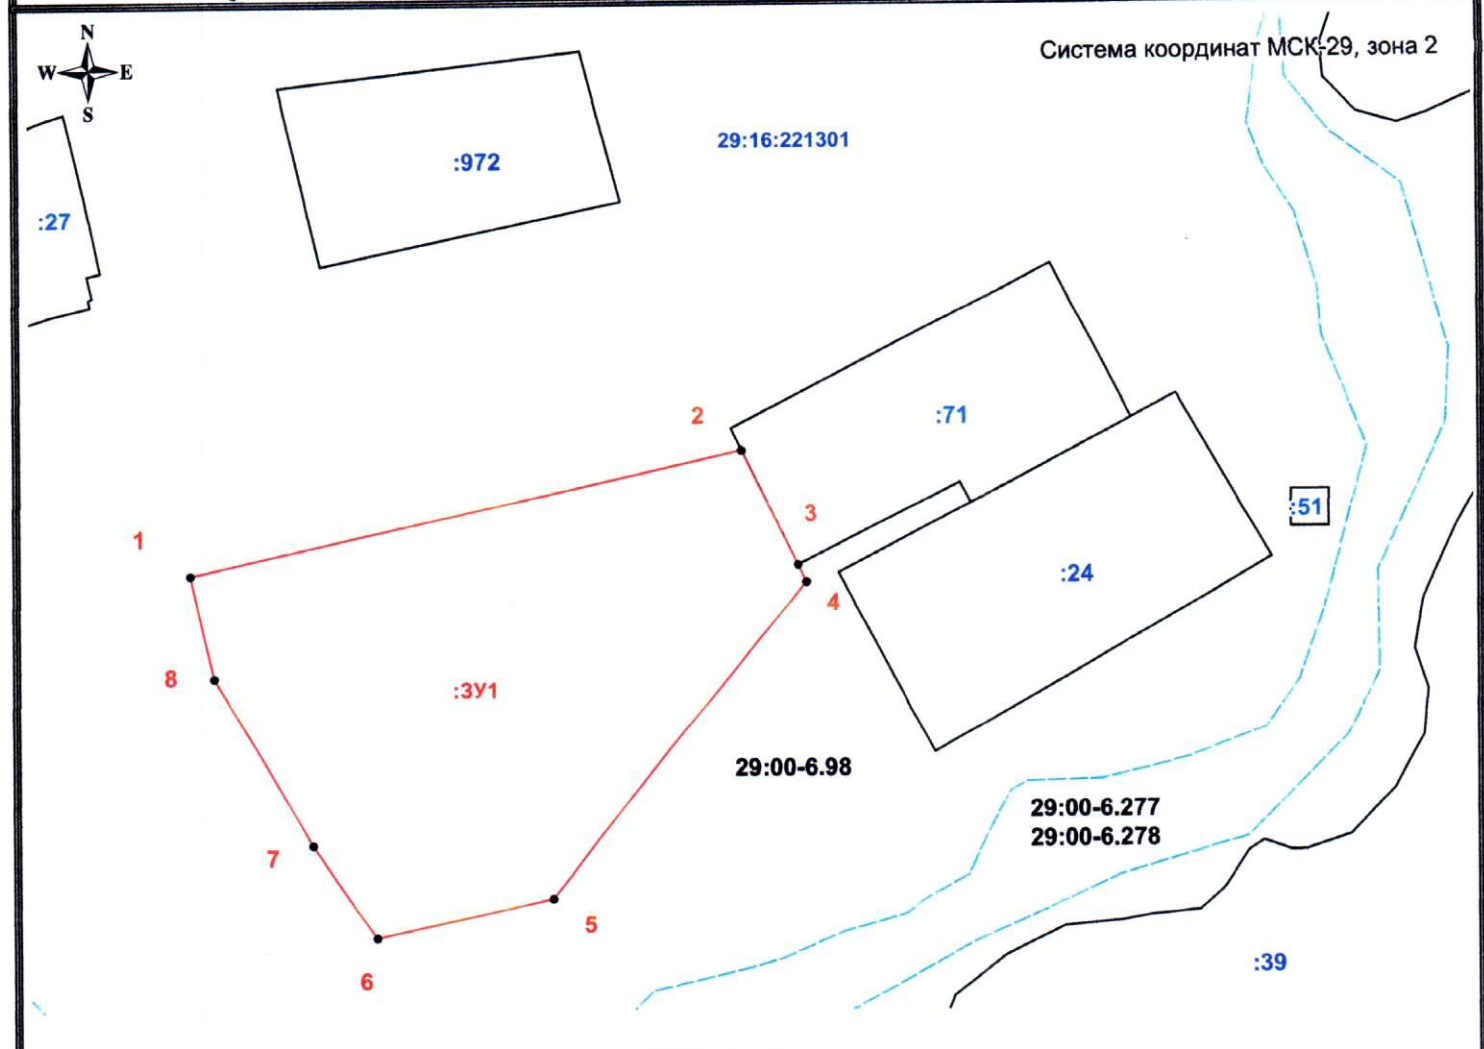

Масштаб 1 : 2000

Условные обозначения:

- - характерная точка границы, сведения о которой позволяют однозначно определить её положение на местности;
- - вновь образованная часть границы, сведения о которой достаточны для определения её местоположения;
- 29:00-6.277** - зона с особыми условиями использования территории;
- :71** - надпись обозначения кадастрового номера земельного участка;
- :3У1** - надпись обозначения формируемого земельного участка;
- 1.....** - надпись обозначения номеров вновь образуемых характерных точек;
- 29:16:221301** - надпись обозначения номера кадастрового квартала;
- - граница существующего земельного участка, сведения о которой достаточны для определения ее местоположения.

Схему подготовил кадастровый инженер Демин А.А.