

СХЕМА РАСПОЛОЖЕНИЯ ЗЕМЕЛЬНОГО УЧАСТКА НА КАДАСТРОВом ПЛАНЕ ТЕРРИТОРИИ

в кадастровом квартале 29:22:012005


в Маймаксанском территориальном округе
г. Архангельска

по ул. Повракульской
(категория земель - земли населенных пунктов)

УТВЕРЖДЕНА

Распоряжением Главы муниципального
образования "Город Архангельск"

от "25" декабря 2020 г. № 863 р

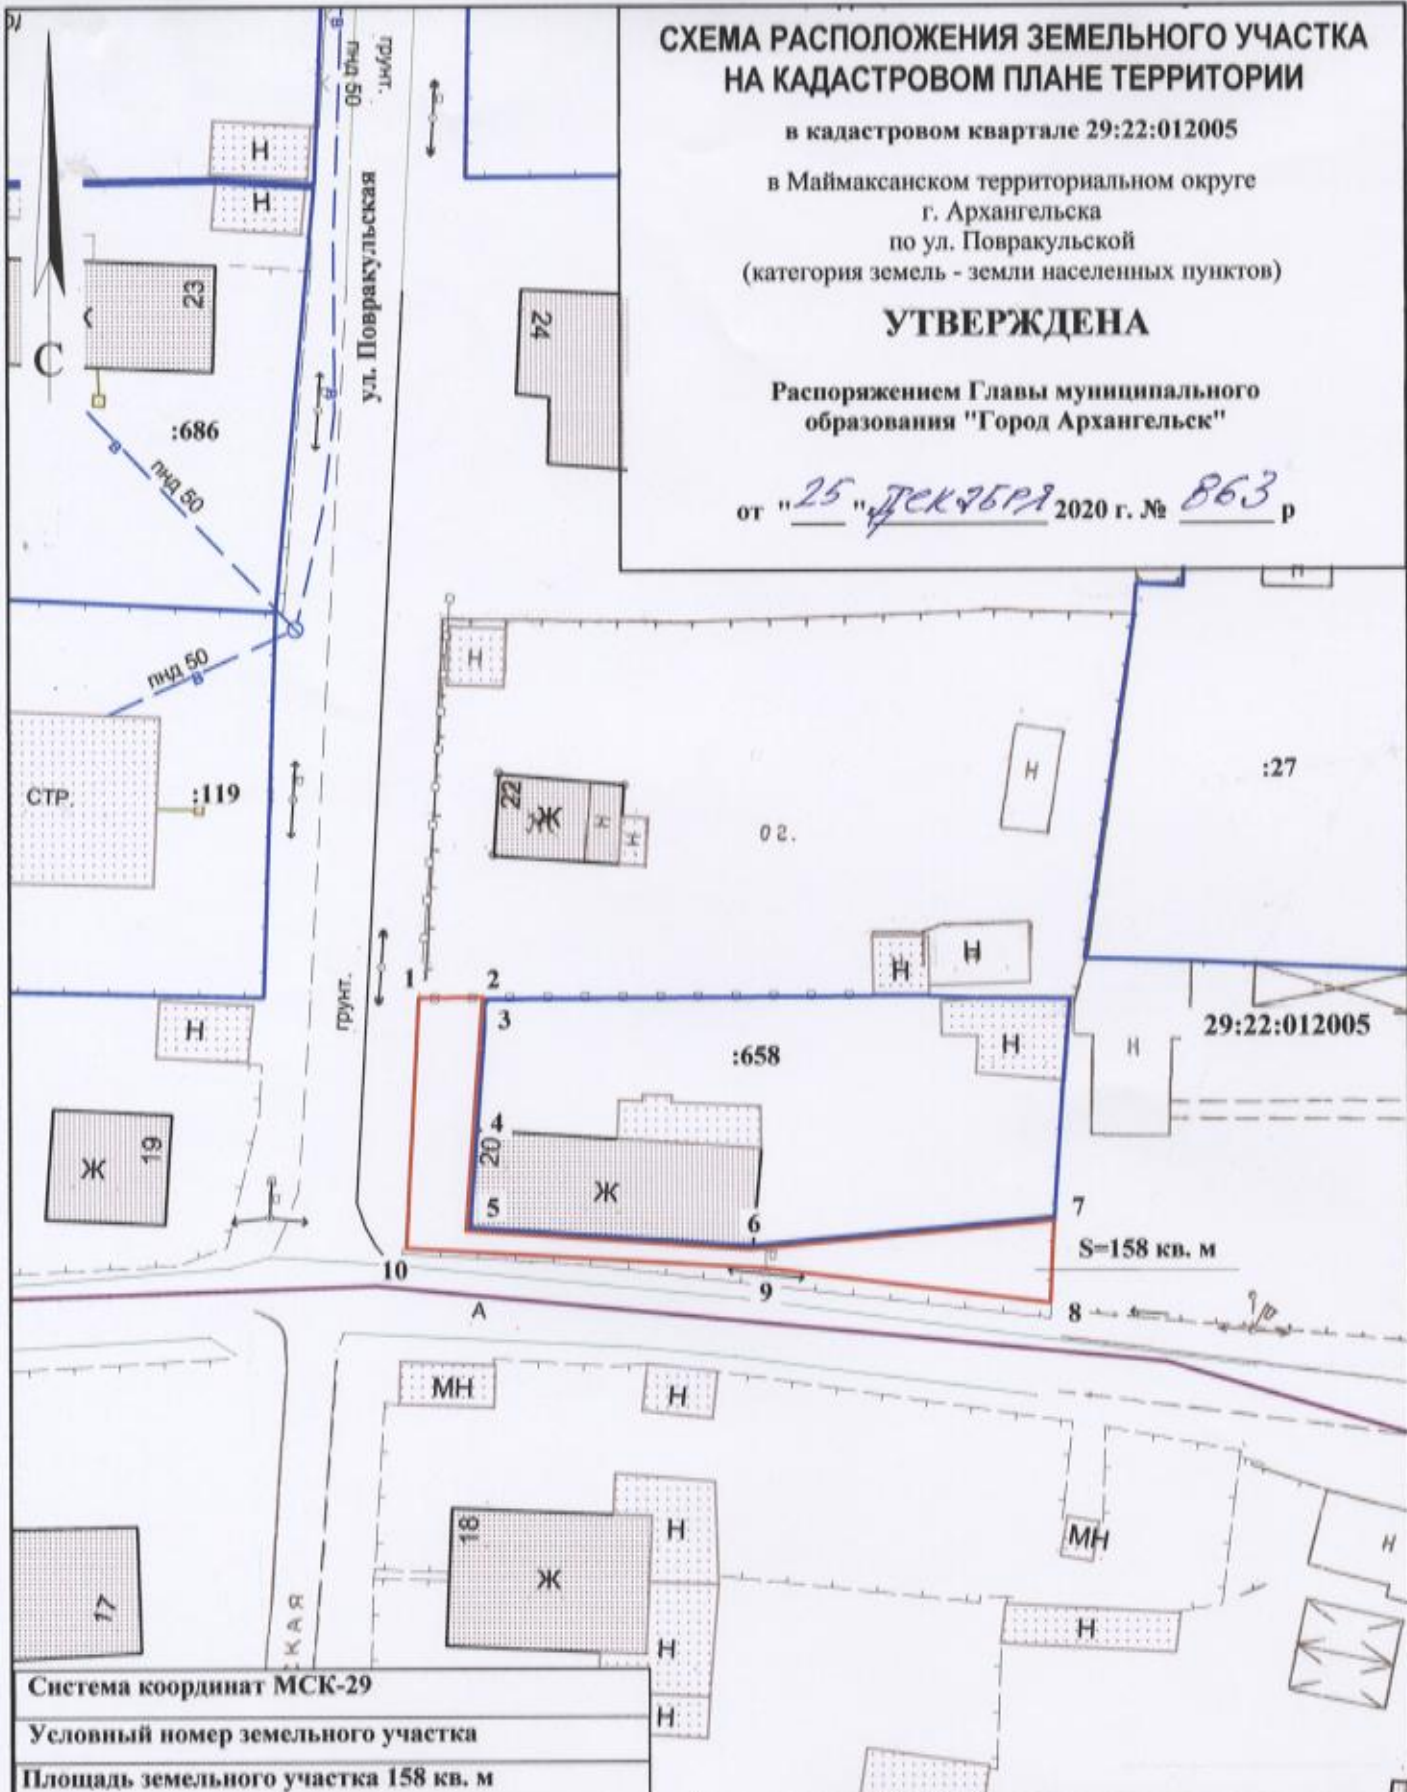

Система координат МСК-29

Условный номер земельного участка

Площадь земельного участка 158 кв. м

Обозначение характерных точек границ	координаты, м	
	X	Y
1	663860.98	2520144.63
2	663861.17	2520148.87
3	663861.06	2520148.87
4	663852.34	2520148.55
5	663845.76	2520148.30
6	663845.17	2520167.20
7	663847.78	2520187.27
8	663842.33	2520187.22
9	663843.96	2520168.26
10	663844.44	2520144.39

УСЛОВНЫЕ ОБОЗНАЧЕНИЯ:

- изображение границ образуемого земельного участка
- изображение границ учтенных земельных участков
- 29:22:012005 надпись кадастрового номера кадастрового квартала
- :27 надпись кадастрового номера земельного участка

Масштаб 1 : 500