


СХЕМА РАСПОЛОЖЕНИЯ ЗЕМЕЛЬНОГО УЧАСТКА НА КАДАСТРОВОМ ПЛАНЕ ТЕРРИТОРИИ

в кадастровом квартале 29:22:022513
в Соломбальском территориальном округе
г. Архангельска
по ул. Гуляева, 122
(категория земель - земли населенных пунктов)

УТВЕРЖДЕНА

Распоряжением Главы муниципального
образования "Город Архангельск"

от "26" ~~Дектб~~ 2020 г. № 940р

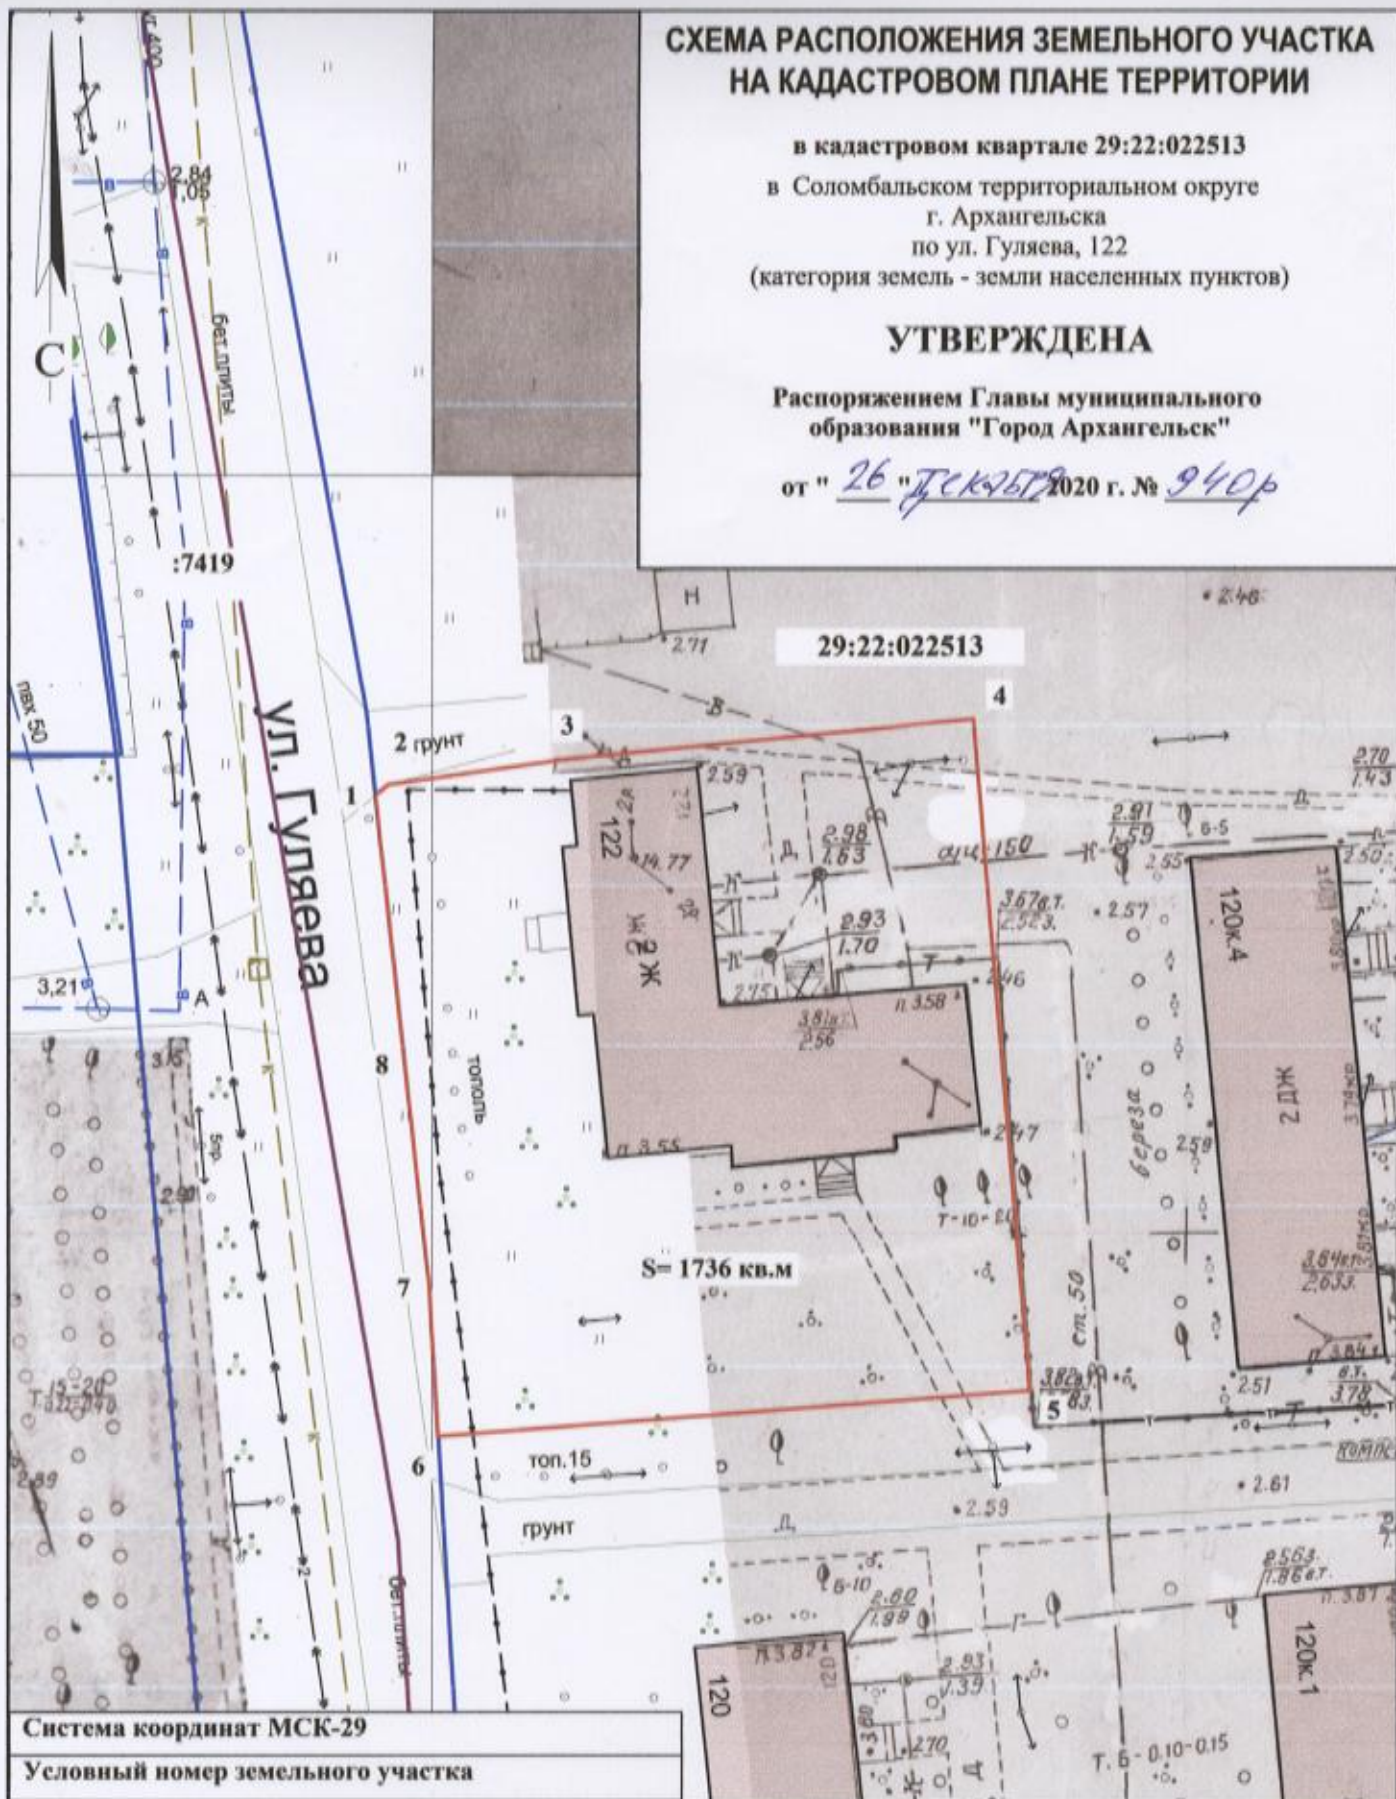

Система координат МСК-29

Условный номер земельного участка

Площадь земельного участка 1736 кв.м.

Обозначение характерных точек грани	координаты, м	
	X	Y
1	656873.25	2518590.93
2	656873.99	2518591.77
3	656876.13	2518603.58
4	656879.78	2518630.35
5	656835.62	2518635.81
6	656831.10	2518596.73
7	656841.12	2518595.74
8	656855.85	2518593.54

УСЛОВНЫЕ ОБОЗНАЧЕНИЯ:

- граница образуемого земельного участка
- граница учтенных земельных участков
- 29:22:022513 номер кадастрового квартала
- :7419 кадастровый номер земельного участка

Масштаб 1 : 500