


# СХЕМА РАСПОЛОЖЕНИЯ ЗЕМЕЛЬНОГО УЧАСТКА НА КАДАСТРОВОМ ПЛАНЕ ТЕРРИТОРИИ

в кадастровом квартале 29:22:011202  
в Маймаксанском территориальном округе  
г.Архангельска  
по ул. Родионова, 17  
(категория земель - земли населенных пунктов)

## УТВЕРЖДЕНА

Распоряжением Главы  
городского округа "Город Архангельск"

от "28" февраля 2023 г. № 942р

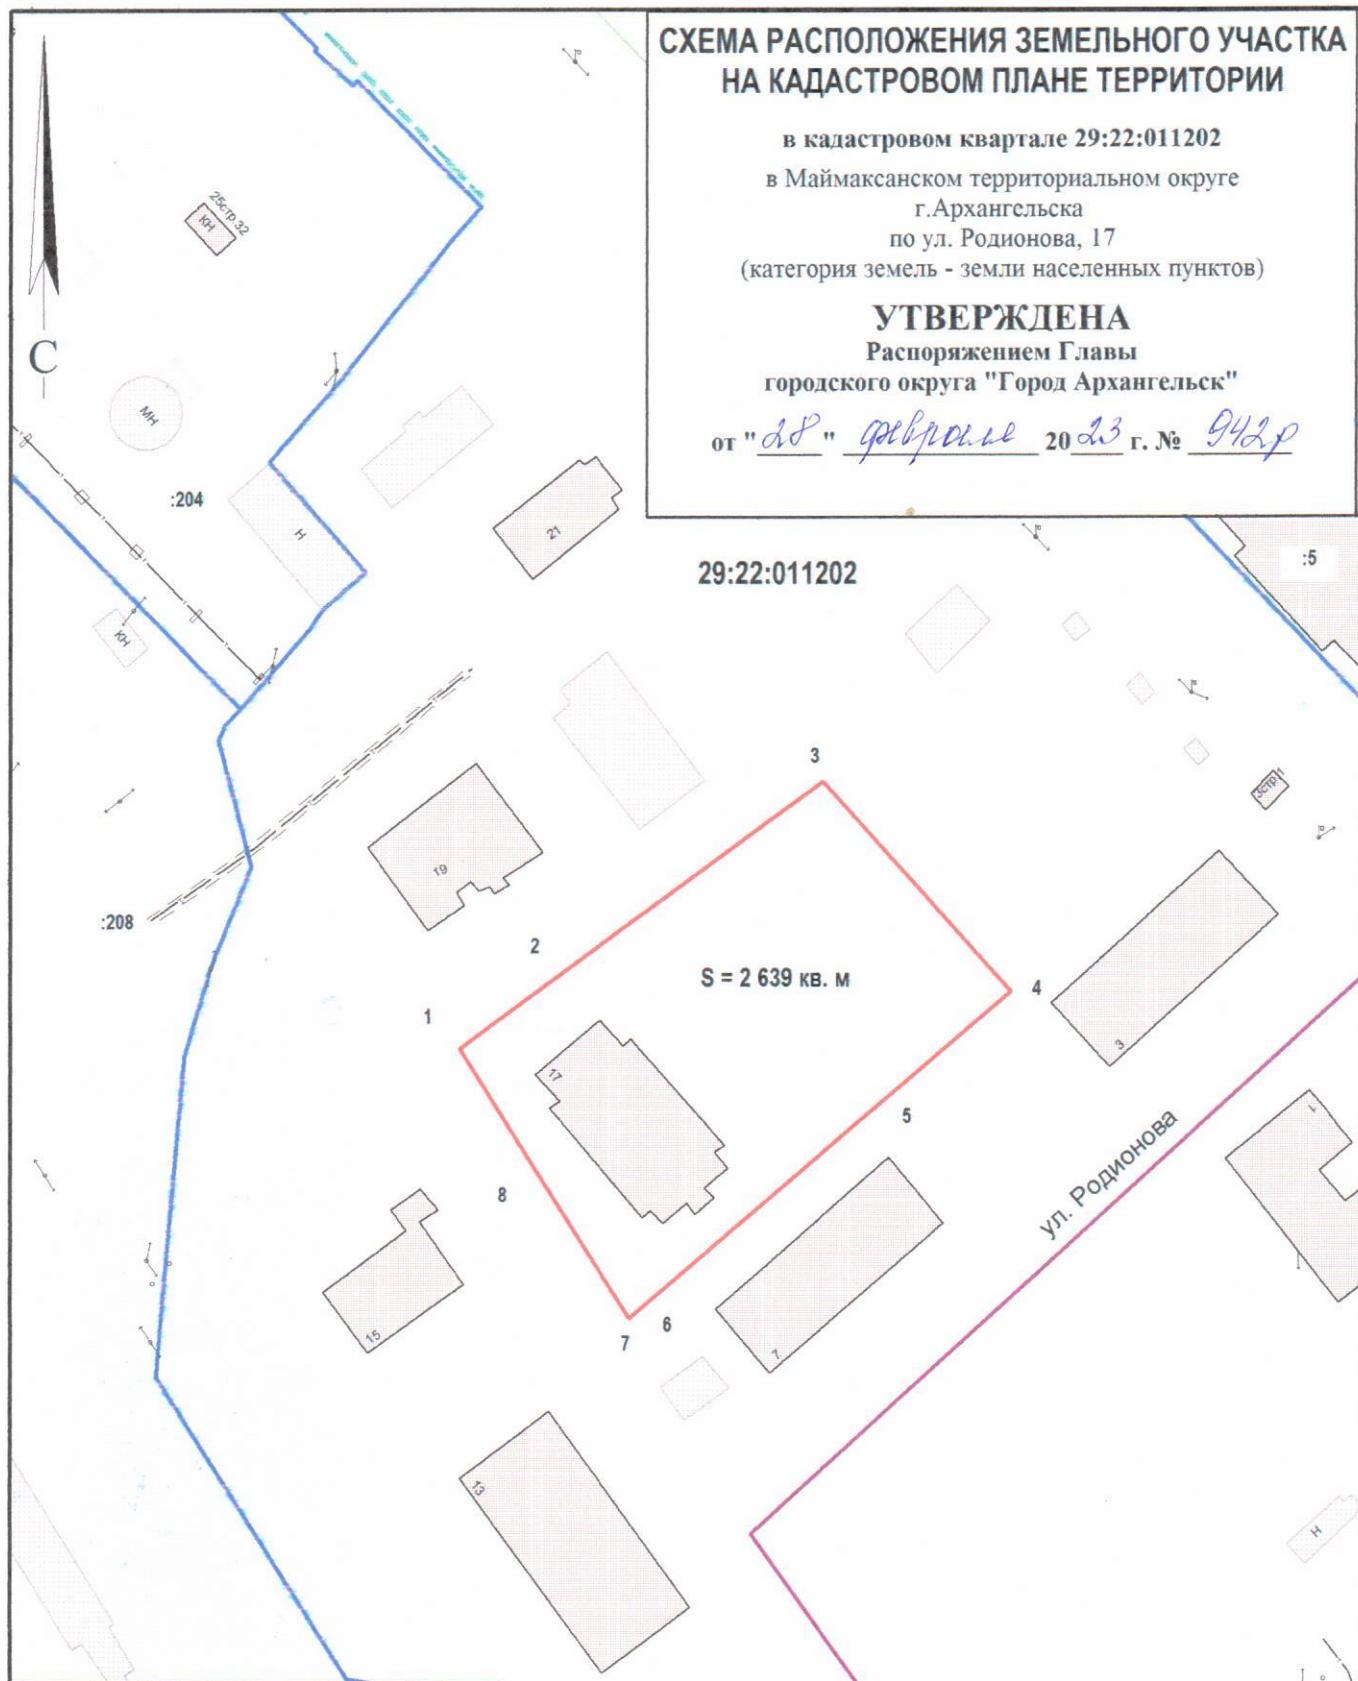

Система координат МСК-29

Условный номер земельного участка

Площадь земельного участка 2 639 кв.м

Обозначение  
характерных  
точек границ

координаты, м

	координаты, м	
	X	Y
1	667353.87	2517730.18
2	667366.08	2517745.70
3	667391.85	2517778.47
4	667364.47	2517805.30
5	667347.45	2517786.69
6	667321.28	2517758.07
7	667318.26	2517754.76
8	667334.60	2517743.49

### УСЛОВНЫЕ ОБОЗНАЧЕНИЯ:

- изображение границ образуемого земельного участка
- изображение границ учтенных земельных участков

29:22:011202

надпись кадастрового номера кадастрового квартала

:208

надпись кадастрового номера земельного участка

Масштаб 1 : 1000