


СХЕМА РАСПОЛОЖЕНИЯ ЗЕМЕЛЬНОГО УЧАСТКА НА КАДАСТРОВОМ ПЛАНЕ ТЕРРИТОРИИ

в кадастровом квартале 29:22:012010
в Маймаксанском территориальном округе
г. Архангельска
по ул. Гидролизной, 11
(категория земель - земли населенных пунктов)

УТВЕРЖДЕНА

Распоряжением Главы городского
округа "Город Архангельск"

от " 15 " февраля 20 21 г. № 495р

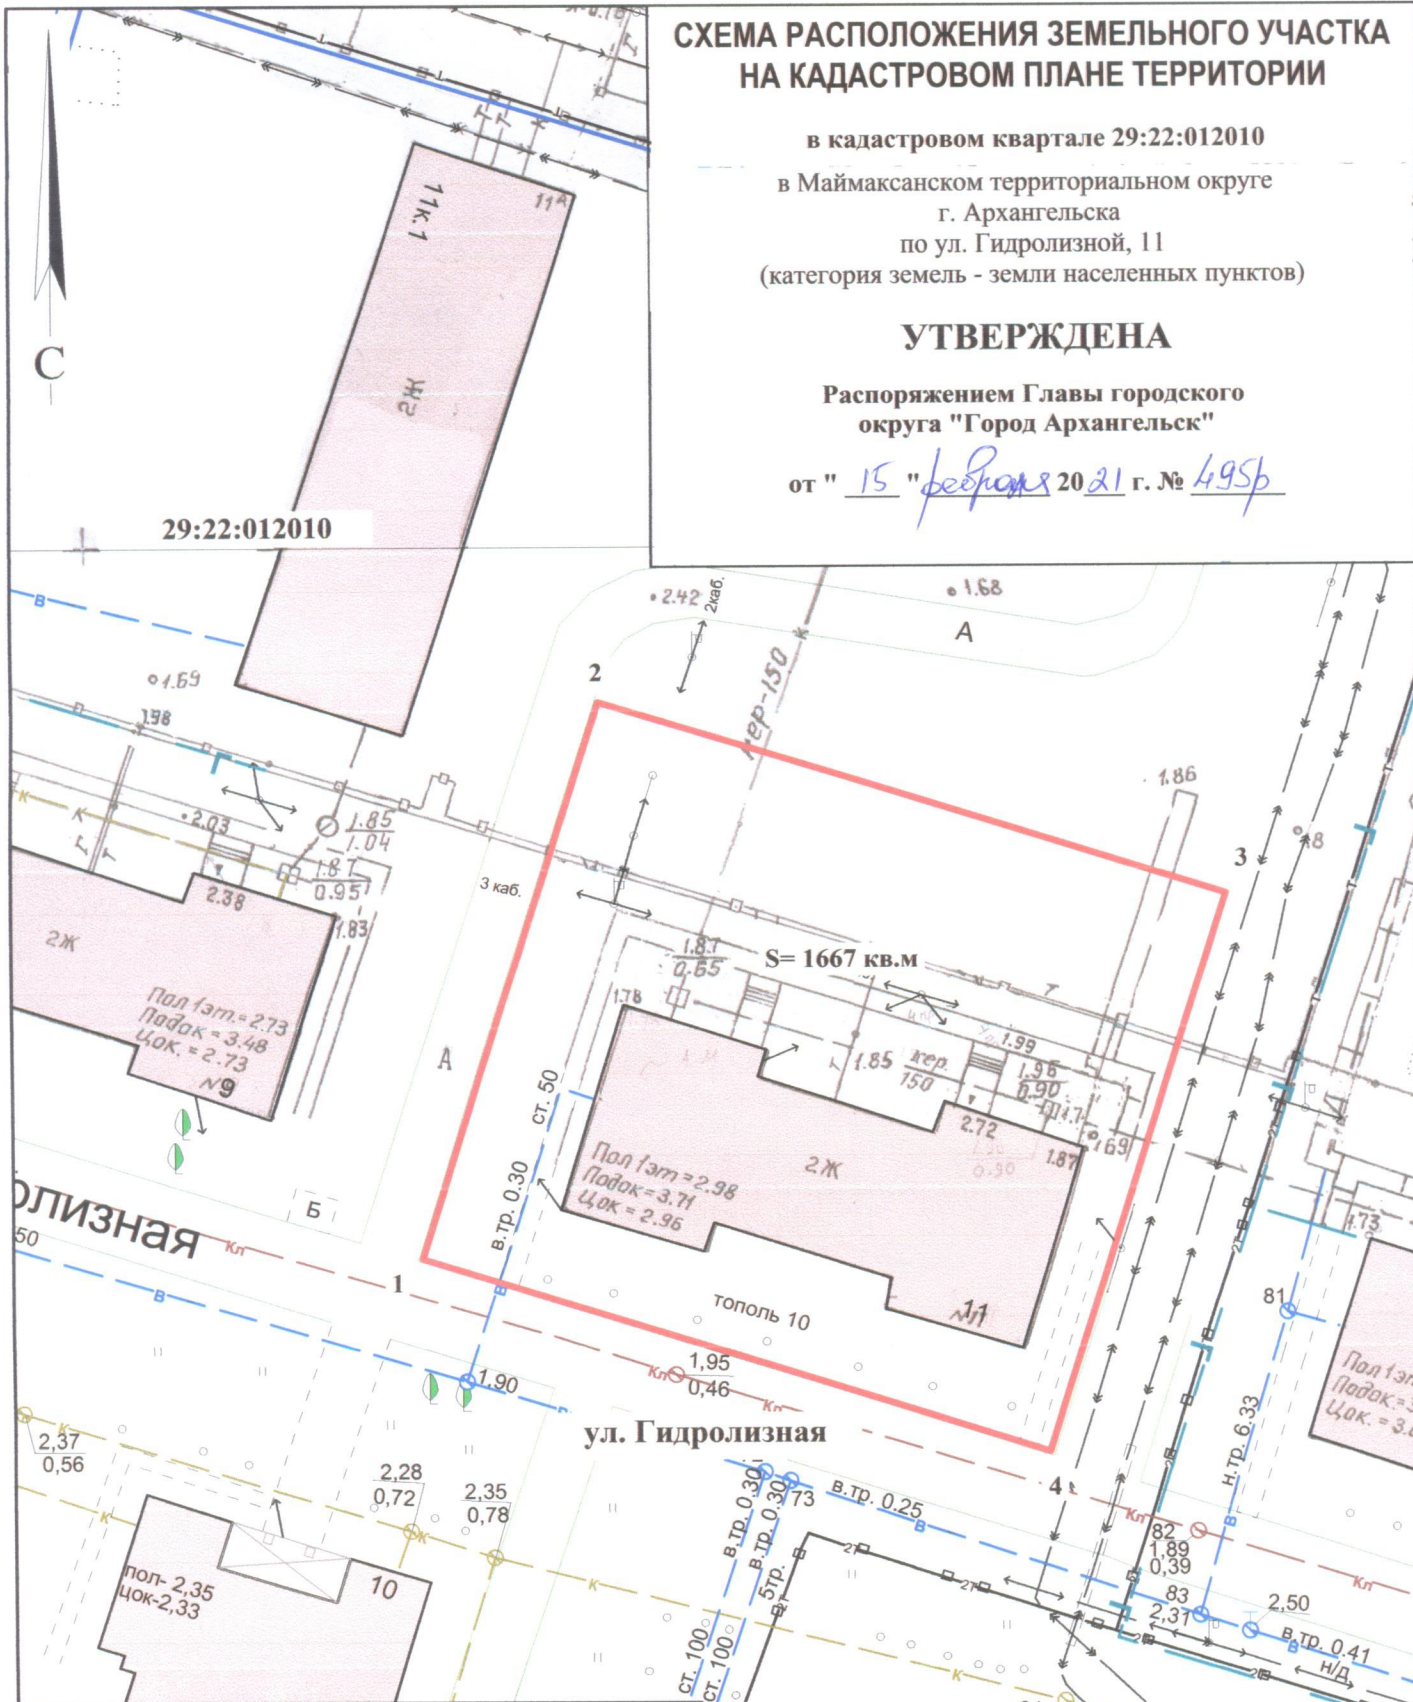

Система координат МСК-29

Условный номер земельного участка

Площадь земельного участка 1667 кв.м.

Обозначение характерных точек границ	координаты, м	
	X	Y
1	662644.48	2519696.92
2	662681.92	2519707.06
3	662670.69	2519748.56
4	662633.21	2519738.28

УСЛОВНЫЕ ОБОЗНАЧЕНИЯ:

- граница образуемого земельного участка
- граница учтенных земельных участков
- 29:22:012010 номер кадастрового квартала

Масштаб 1 : 500