

СХЕМА РАСПОЛОЖЕНИЯ ЗЕМЕЛЬНОГО УЧАСТКА НА КАДАСТРОВОМ ПЛАНЕ ТЕРРИТОРИИ

в кадастровом квартале 29:22:041201

в Октябрьском территориальном округе

г. Архангельска


по ул. КЛДК, 97

(категория земель - земли населенных пунктов)

УТВЕРЖДЕНА

Распоряжением Главы городского округа
"Город Архангельск"

от "15" февраля 2021 г. № 495 п

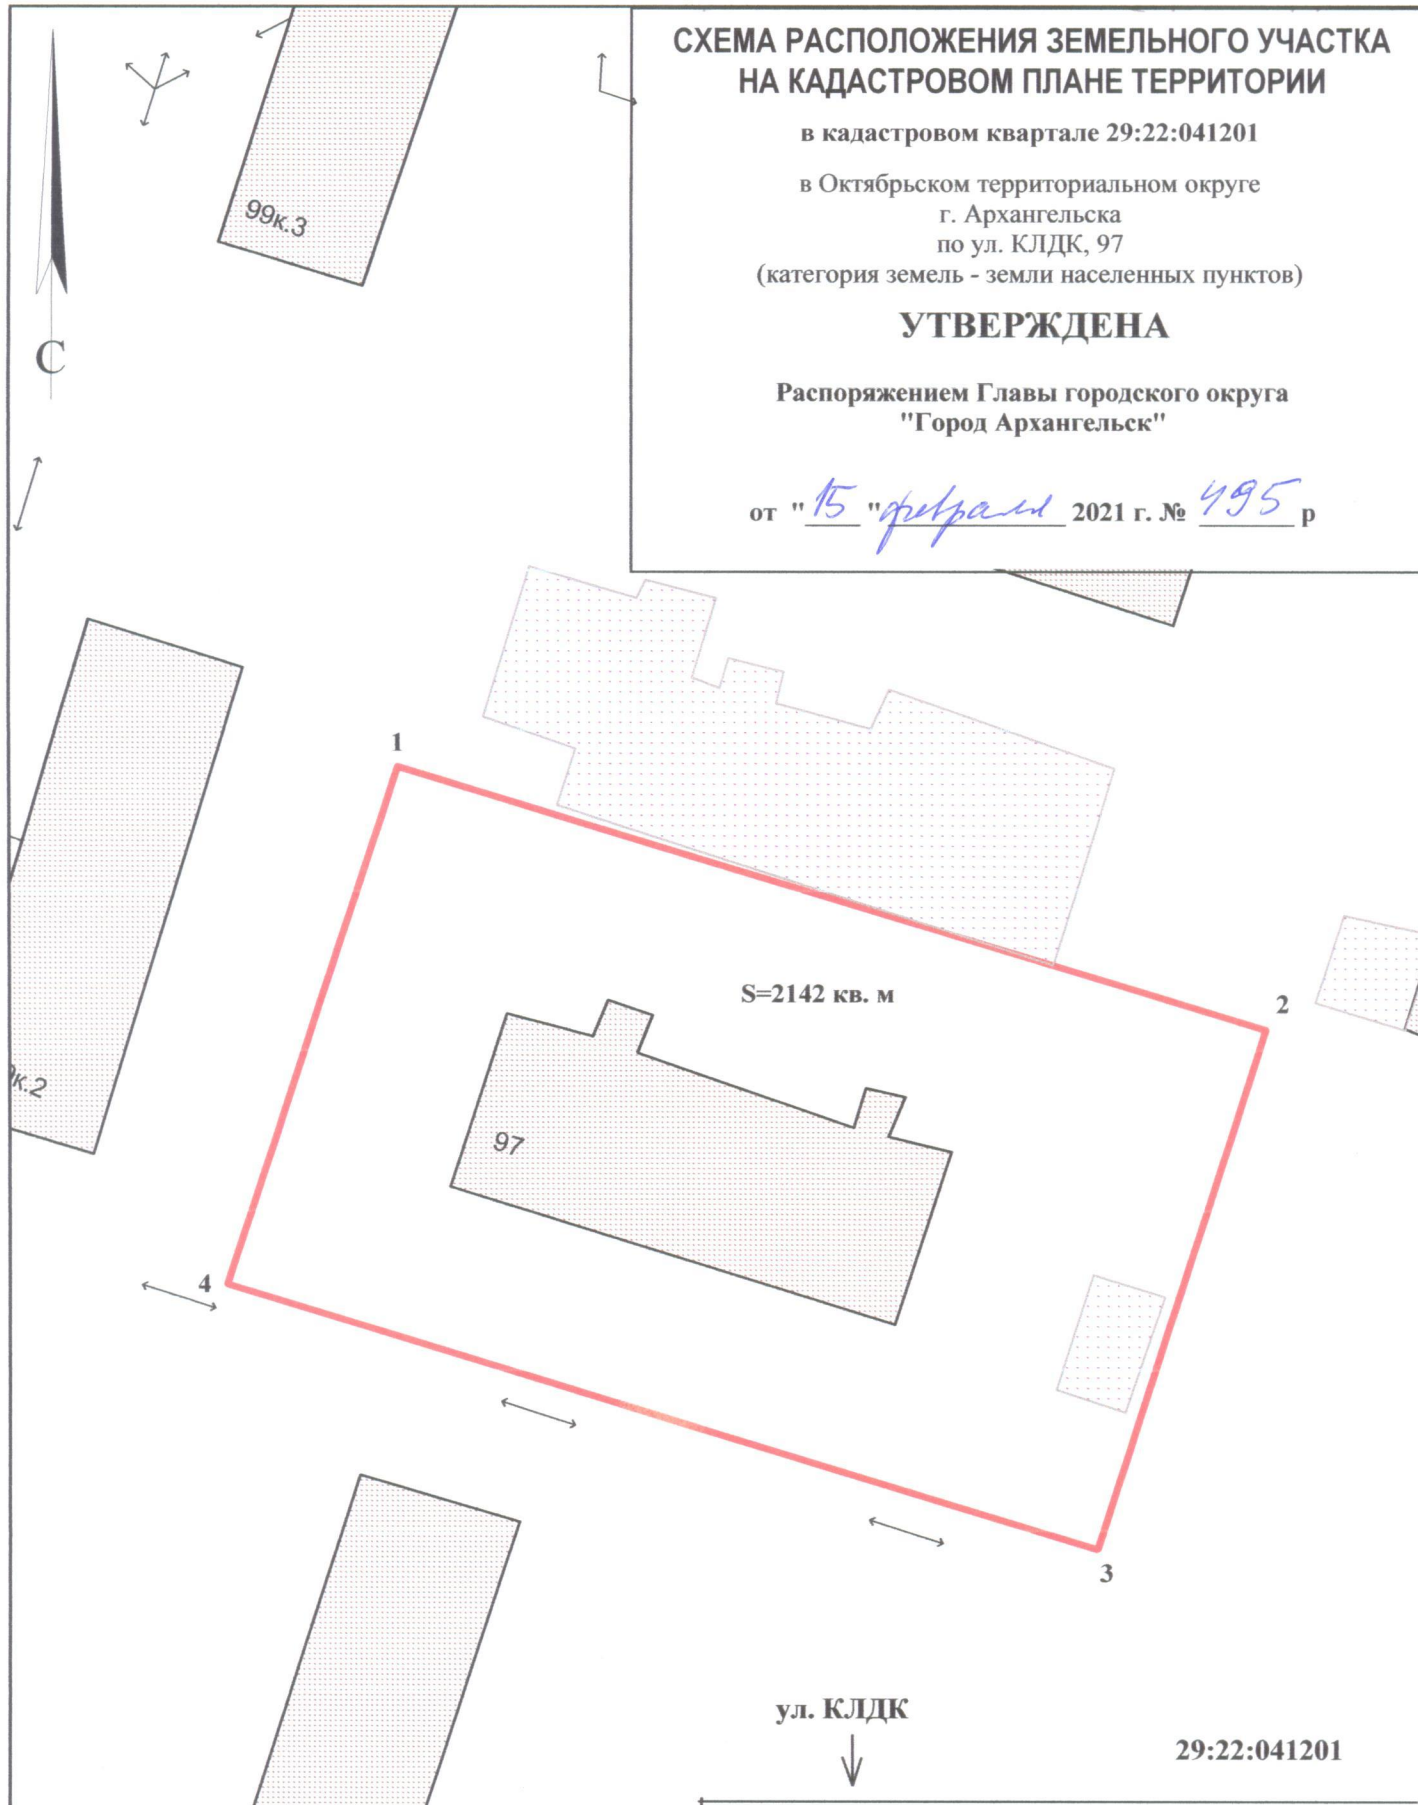

S=2142 кв. м

97

99к.3

к.2

ул. КЛДК

29:22:041201

Система координат МСК-29

Условный номер земельного участка

Площадь земельного участка 2142 кв. м

Обозначение
характерных
точек границ

координаты, м

	X	Y
1	651055.57	2514473.20
2	651040.34	2514530.56
3	651005.59	2514520.83
4	651020.87	2514463.39

УСЛОВНЫЕ ОБОЗНАЧЕНИЯ:

 изображение границ образуемого земельного участка

 изображение границ учтенных земельных участков

29:22:041201 надпись кадастрового номера кадастрового квартала

:15 надпись кадастрового номера земельного участка

Масштаб 1 : 500