


СХЕМА РАСПОЛОЖЕНИЯ ЗЕМЕЛЬНОГО УЧАСТКА НА КАДАСТРОВом ПЛАНЕ ТЕРРИТОРИИ

в кадастровом квартале 29:22:060416
в территориальном округе Майская горка
г. Архангельска
по ул. Калинина, 13
(категория земель - земли населенных пунктов)

УТВЕРЖДЕНА

Распоряжением Главы городского округа
"Город Архангельск"

от "15" февраля 2021 г. № 495 п

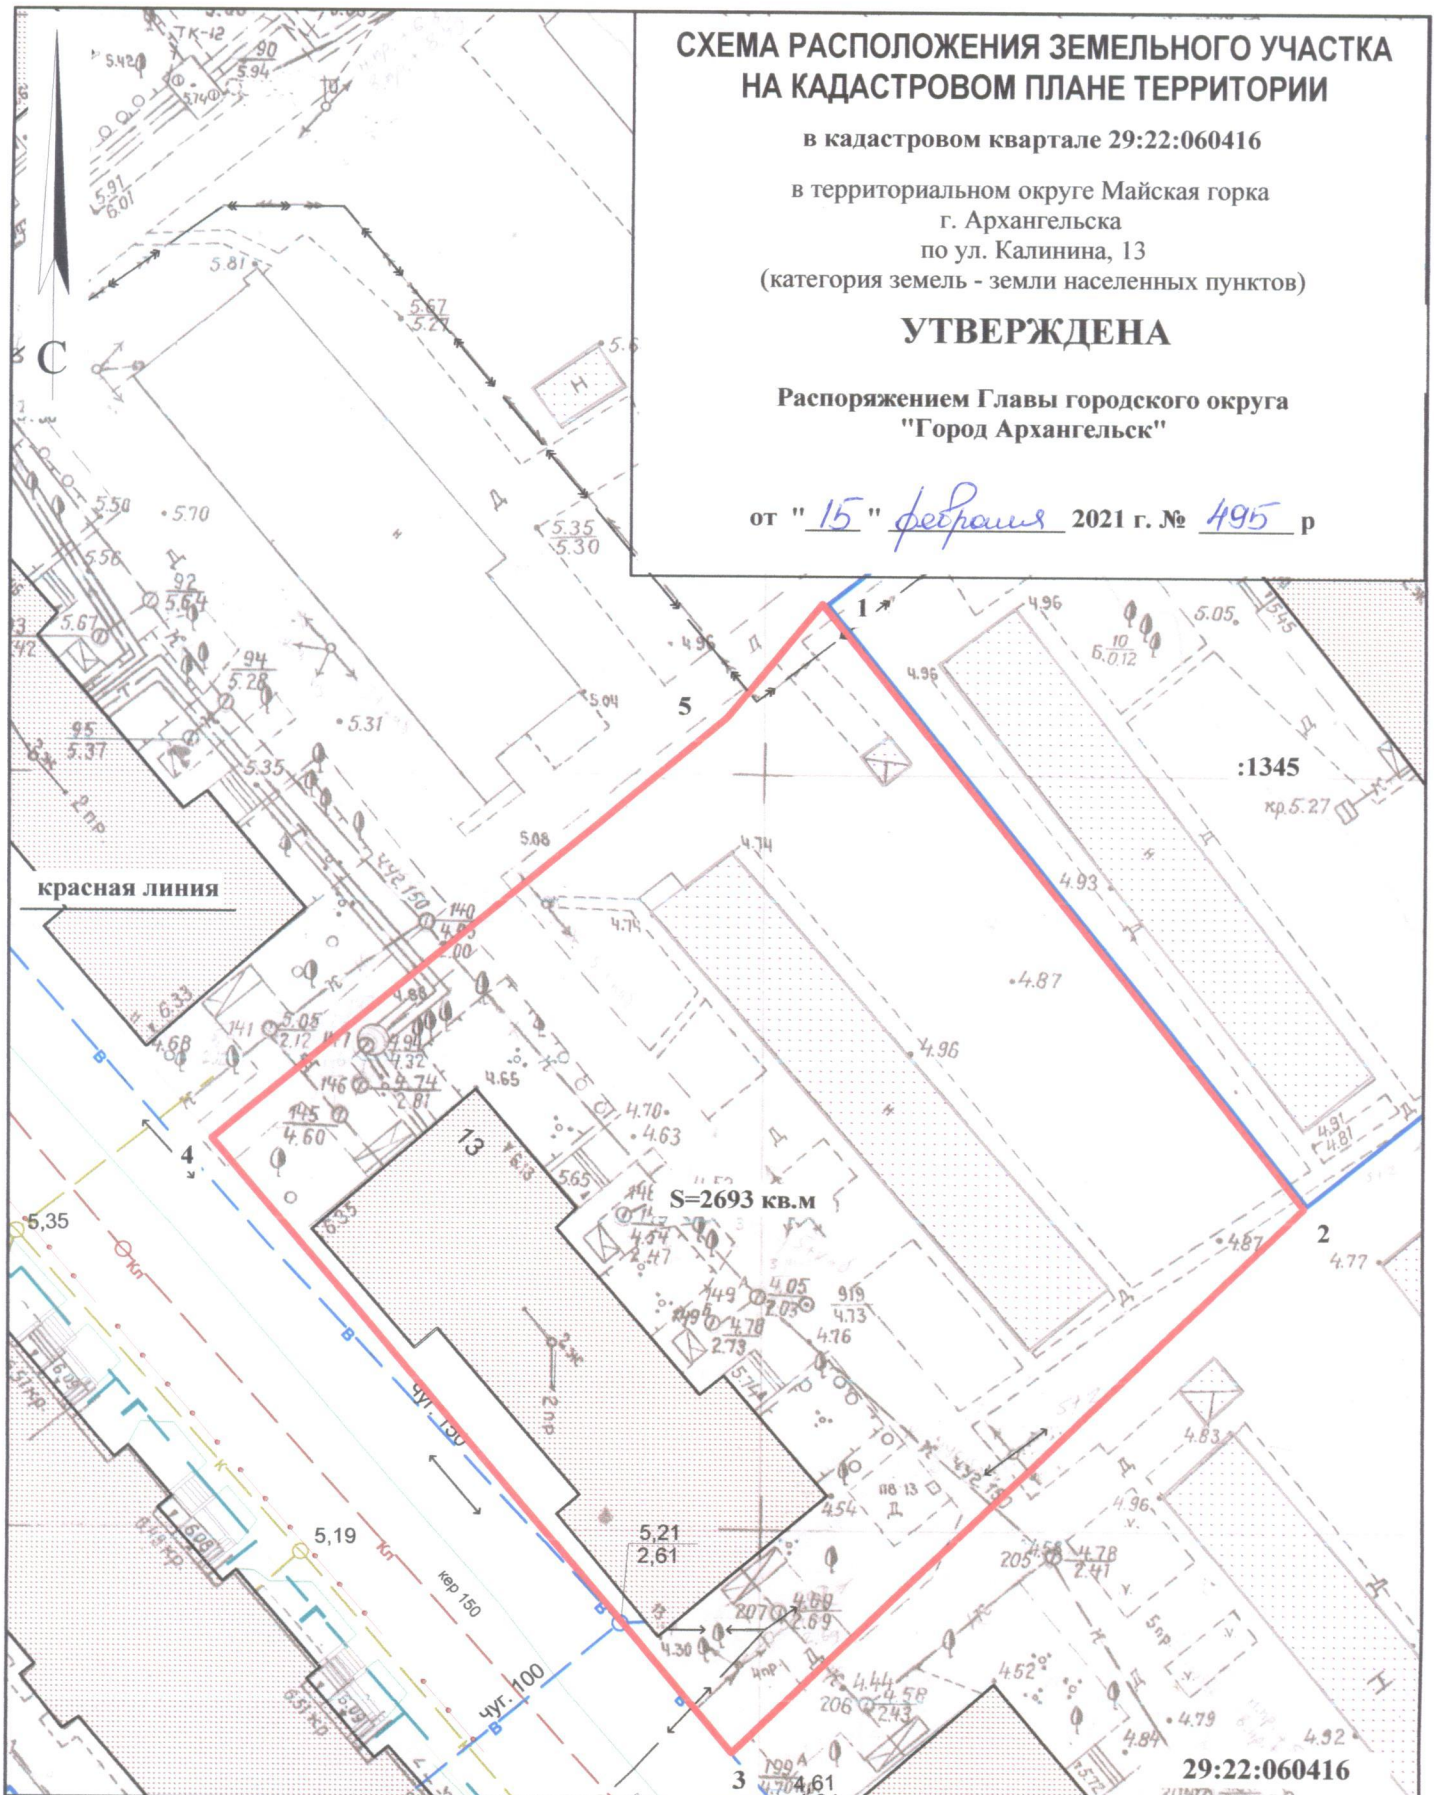

Система координат МСК-29

Условный номер земельного участка

Площадь земельного участка 2693 кв.м

Обозначение характерных точек границ	координаты, м	
	X	Y
1	649066.49	2525603.13
2	649027.88	2525636.42
3	648990.27	2525600.48
4	649029.46	2525564.75
5	649058.75	2525597.28

УСЛОВНЫЕ ОБОЗНАЧЕНИЯ:

- изображение границ образуемого земельного участка
- изображение границ учтенных земельных участков
- 29:22:060416** надпись кадастрового номера кадастрового квартала
- :1345** надпись кадастрового номера земельного участка

Масштаб 1 : 500