

СХЕМА РАСПОЛОЖЕНИЯ ЗЕМЕЛЬНОГО УЧАСТКА НА КАДАСТРОВОМ ПЛАНЕ ТЕРРИТОРИИ

в кадастровом квартале 29:22:031015

в Северном территориальном округе

г. Архангельска


по ул.Кировской, 15/ул. Горького, 1

(категория земель - земли населенных пунктов)

УТВЕРЖДЕНА

Распоряжением Главы городского округа
"Город Архангельск"

от "15" февраля 2021 г. № 495 р

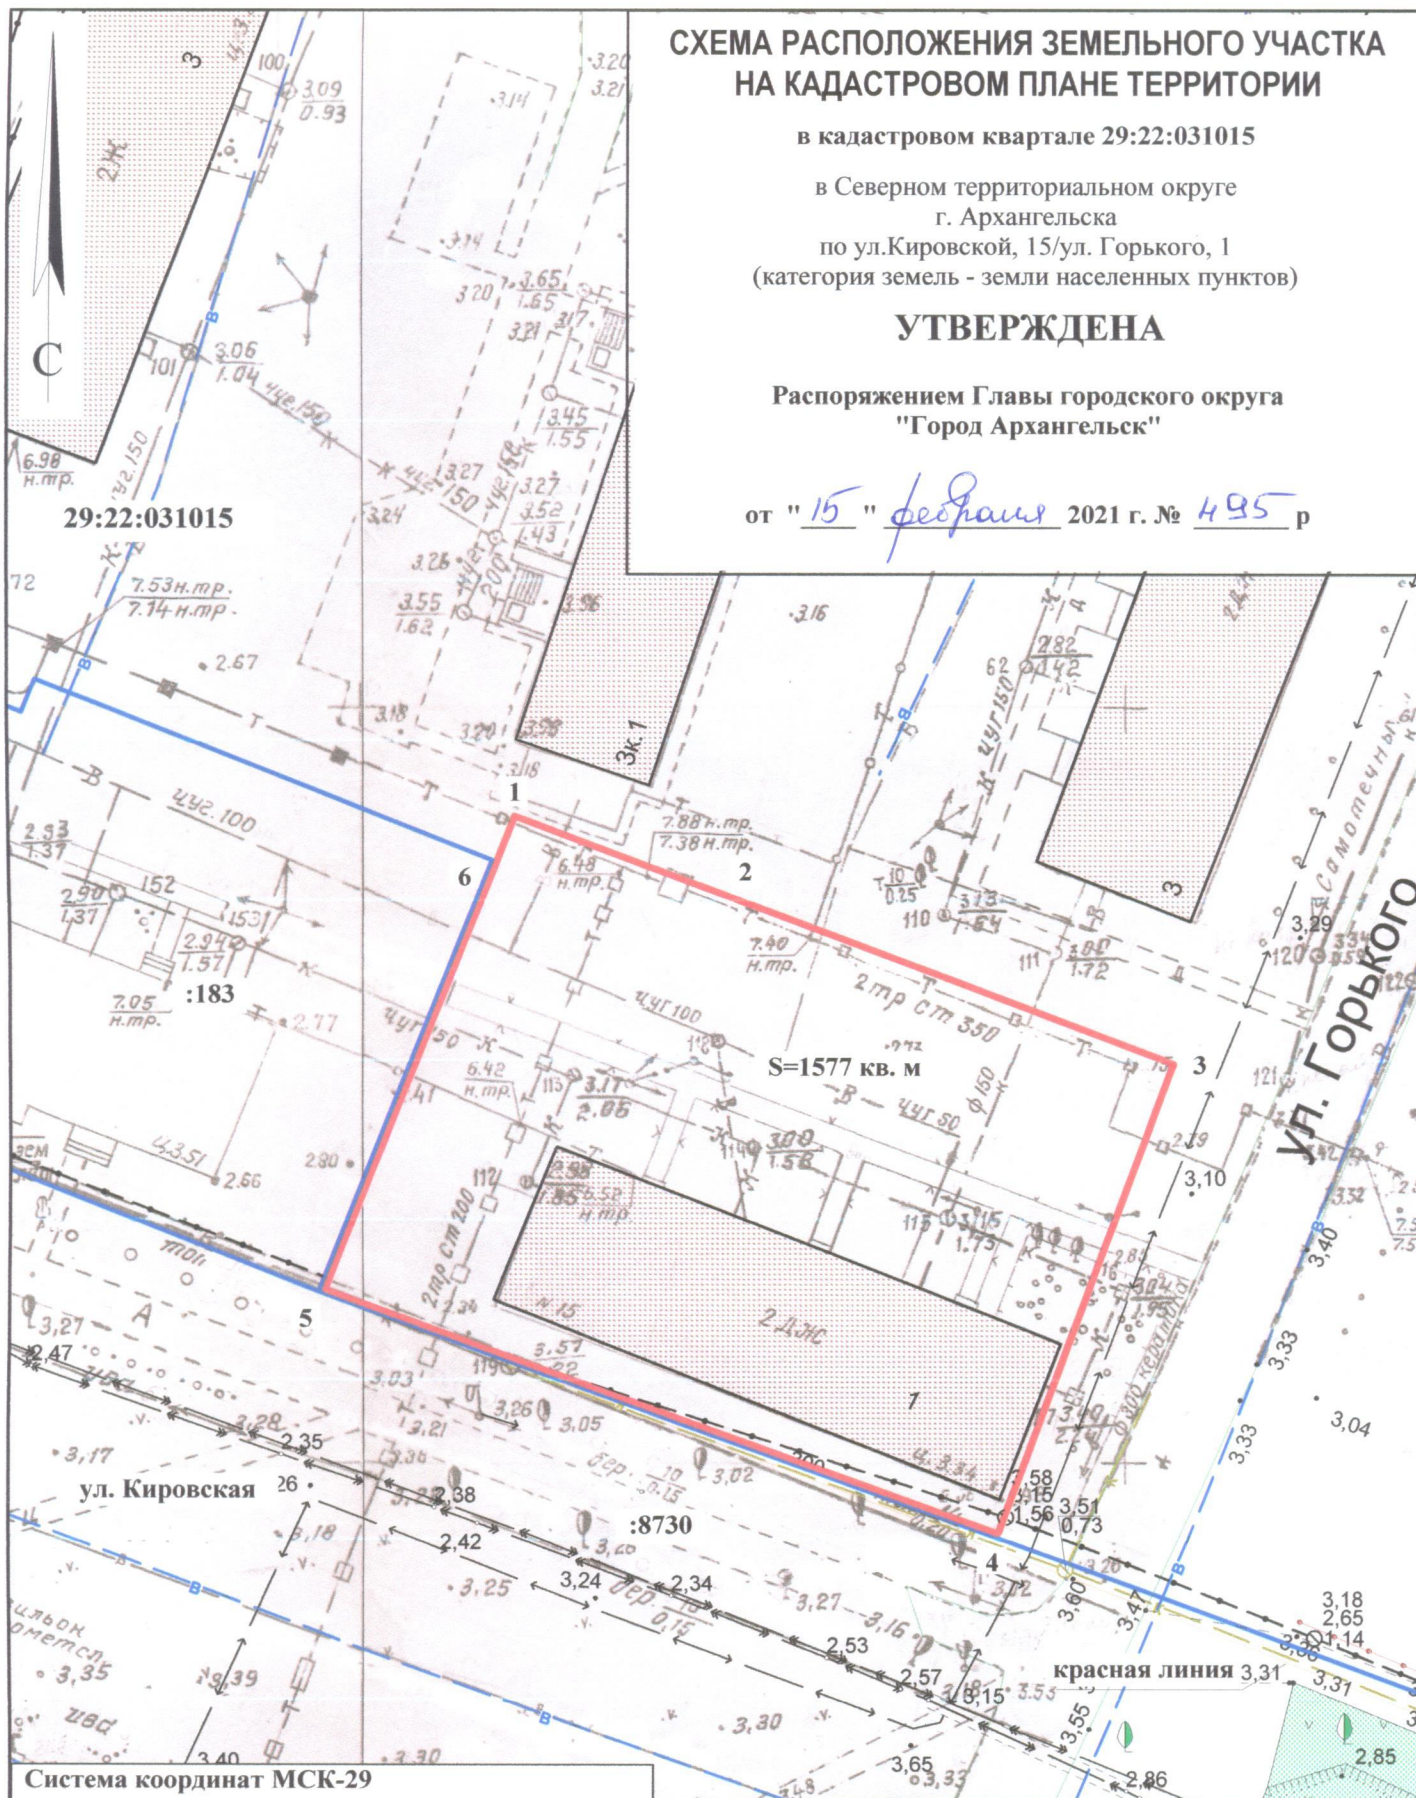

Система координат МСК-29

Условный номер земельного участка

Площадь земельного участка 1577 кв. м

Обозначение характерных точек границ	координаты, м	
	X	Y
1	657671.21	2522077.28
2	657665.70	2522093.68
3	657656.47	2522121.13
4	657624.62	2522110.73
5	657639.09	2522065.90
6	657668.12	2522076.23

УСЛОВНЫЕ ОБОЗНАЧЕНИЯ:

- изображение границ образуемого земельного участка
- изображение границ учтенных земельных участков
- 29:22:031015** надпись кадастрового номера кадастрового квартала
- :183** надпись кадастрового номера земельного участка

Масштаб 1 : 500