


СХЕМА РАСПОЛОЖЕНИЯ ЗЕМЕЛЬНОГО УЧАСТКА НА КАДАСТРОВОМ ПЛАНЕ ТЕРРИТОРИИ

в кадастровом квартале 29:22:071103
в территориальном округе Варавино-Фактория
г. Архангельска
по ул. Воронина В.И., 2, корпус 1
(категория земель - земли населенных пунктов)

УТВЕРЖДЕНА

Распоряжением Главы городского
округа "Город Архангельск"

от "26" *Февраля* 20 *21* г. № *В18/Р*

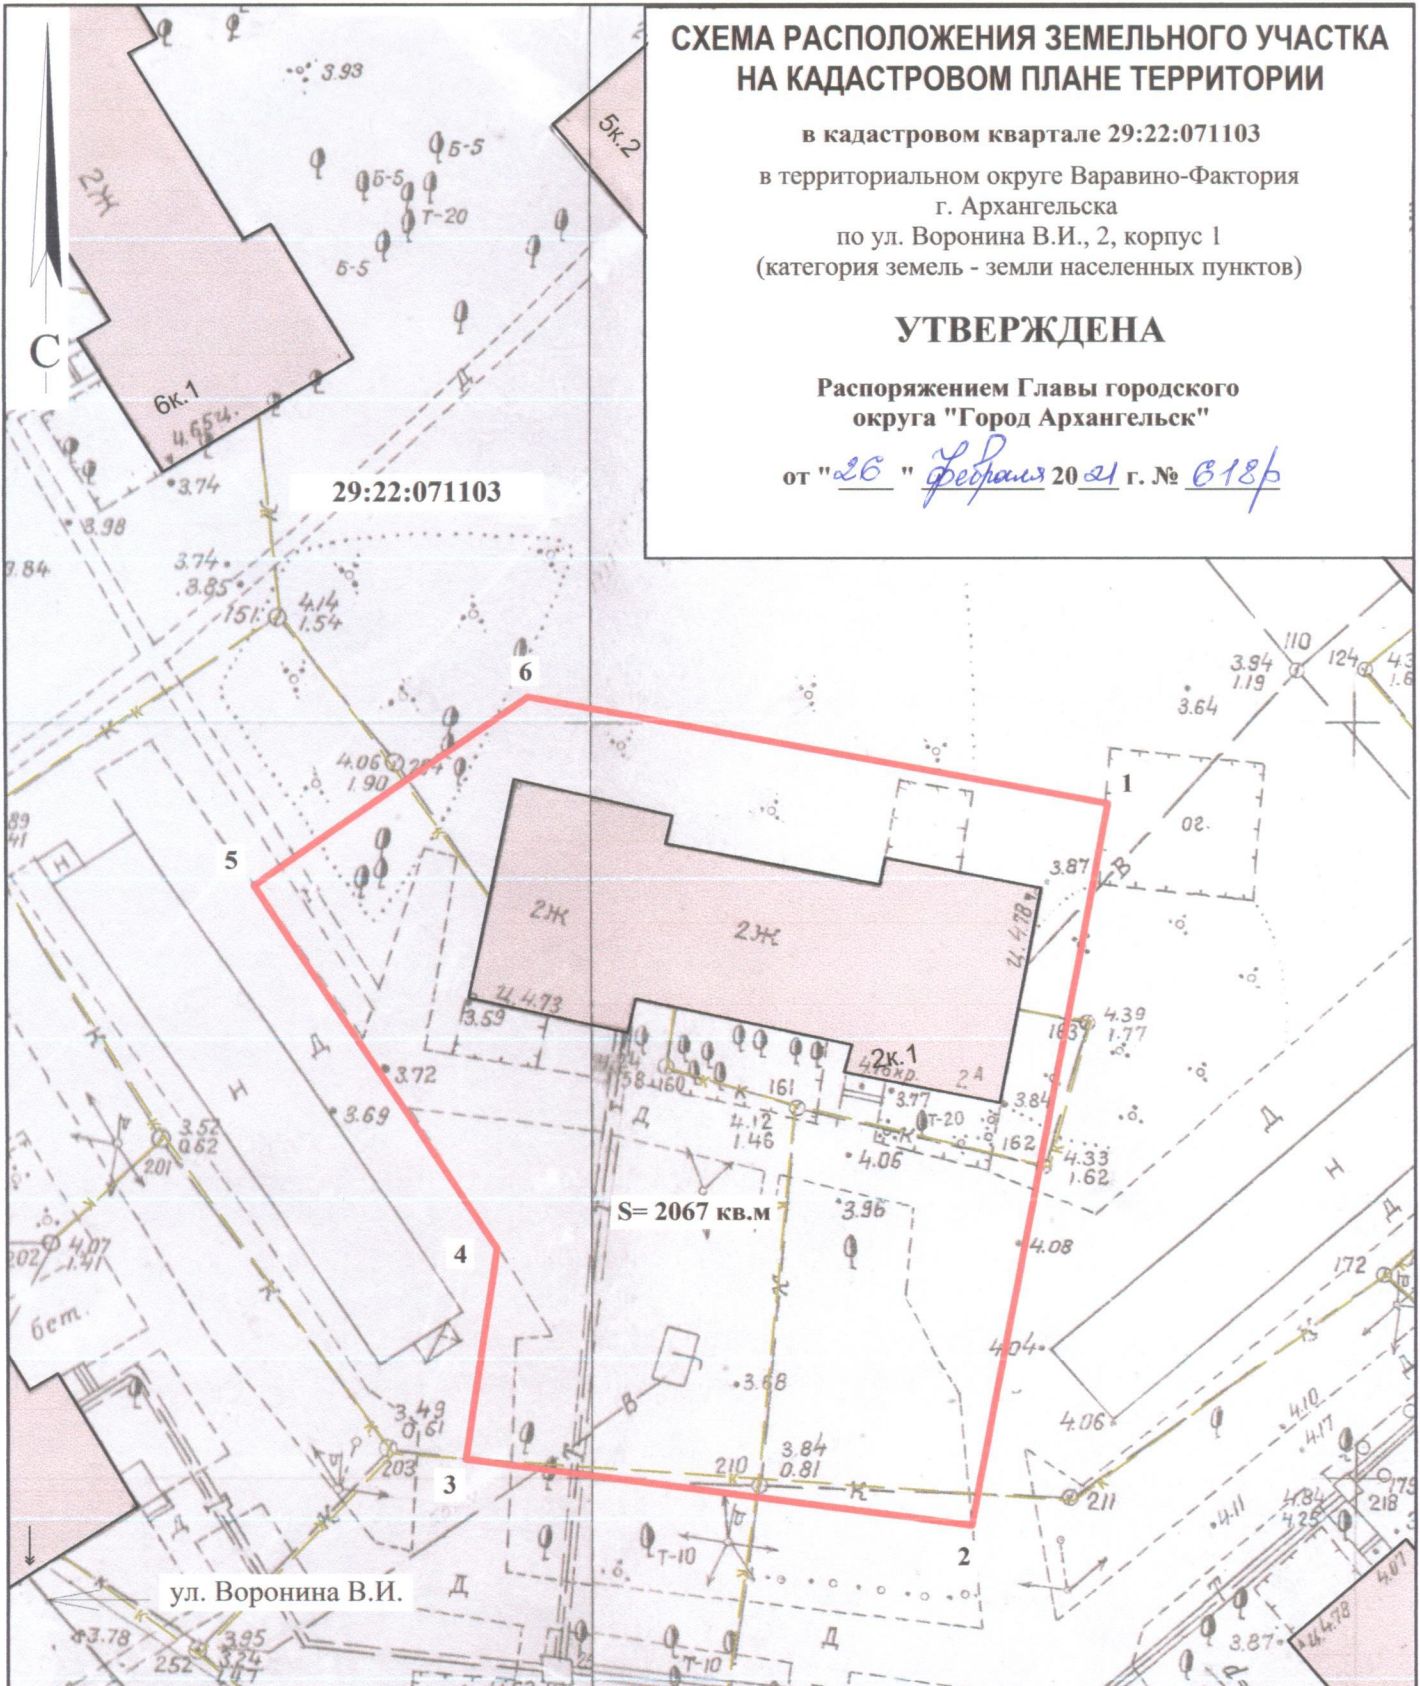

Система координат МСК-29

Условный номер земельного участка

Площадь земельного участка 2067 кв.м.

Обозначение характерных точек грани	координаты, м	
	X	Y
1	647580.11	2527741.90
2	647532.11	2527734.75
3	647535.18	2527701.60
4	647549.24	2527703.11
5	647572.61	2527686.43
6	647585.78	2527703.82

УСЛОВНЫЕ ОБОЗНАЧЕНИЯ:

— граница образуемого земельного участка

— граница учтенных земельных участков

29:22:071103 номер кадастрового квартала

Масштаб 1 : 500