

ПРОЕКТ ПЛАНИРОВКИ ТЕРРИТОРИИ
МУНИЦИПАЛЬНОГО ОБРАЗОВАНИЯ
"ГОРОД АРХАНГЕЛЬСК"

В ГРАНИЦАХ ПРОСП. МОСКОВСКОГО,
УЛ. ПАВЛА УСОВА,
ПРОСП. ЛЕНИНГРАДСКОГО,
УЛ. СМОЛЬНЫЙ БУЯН
ПЛОЩАДЬЮ 26,6263 ГА

ФРАГМЕНТЫ КАРТ ПЛАНИРОВОЧНОЙ СТРУКТУРЫ ТЕРРИТОРИИ ПОСЕЛЕНИЯ
СХЕМА ГРАНИЦ ЗОН С ОСОБЫМИ УСЛОВИЯМИ ИСПОЛЬЗОВАНИЯ ТЕРРИТОРИИ



ДААННЫЕ ИНФОРМАЦИОННОЙ СИСТЕМЫ
ОБЕСПЕЧЕНИЯ ГРАДОСТРОИТЕЛЬНОЙ ДЕЯТЕЛЬНОСТИ


ГЕНЕРАЛЬНЫЙ ПЛАН МУНИЦИПАЛЬНОГО ОБРАЗОВАНИЯ "ГОРОД АРХАНГЕЛЬСК"

ПЗЗ МУНИЦИПАЛЬНОГО ОБРАЗОВАНИЯ "ГОРОД АРХАНГЕЛЬСК"

СХЕМА ГРАНИЦ ЗОН С ОСОБЫМИ УСЛОВИЯМИ ИСПОЛЬЗОВАНИЯ ТЕРРИТОРИИ



- ПЛАНИРУЕМЫЕ**
- Зона застройки индивидуальными жилыми домами
 - Зона застройки малоэтажными жилыми домами (до 4 этажей)
 - Зона застройки среднеэтажными жилыми домами (от 5-8 этажей)
 - Зона застройки многоэтажными жилыми домами (9 этажей и более)
 - Зона смешанной и общественно-деловой застройки
 - Многофункциональная общественно-деловая зона
 - Зона специализированной общественной застройки

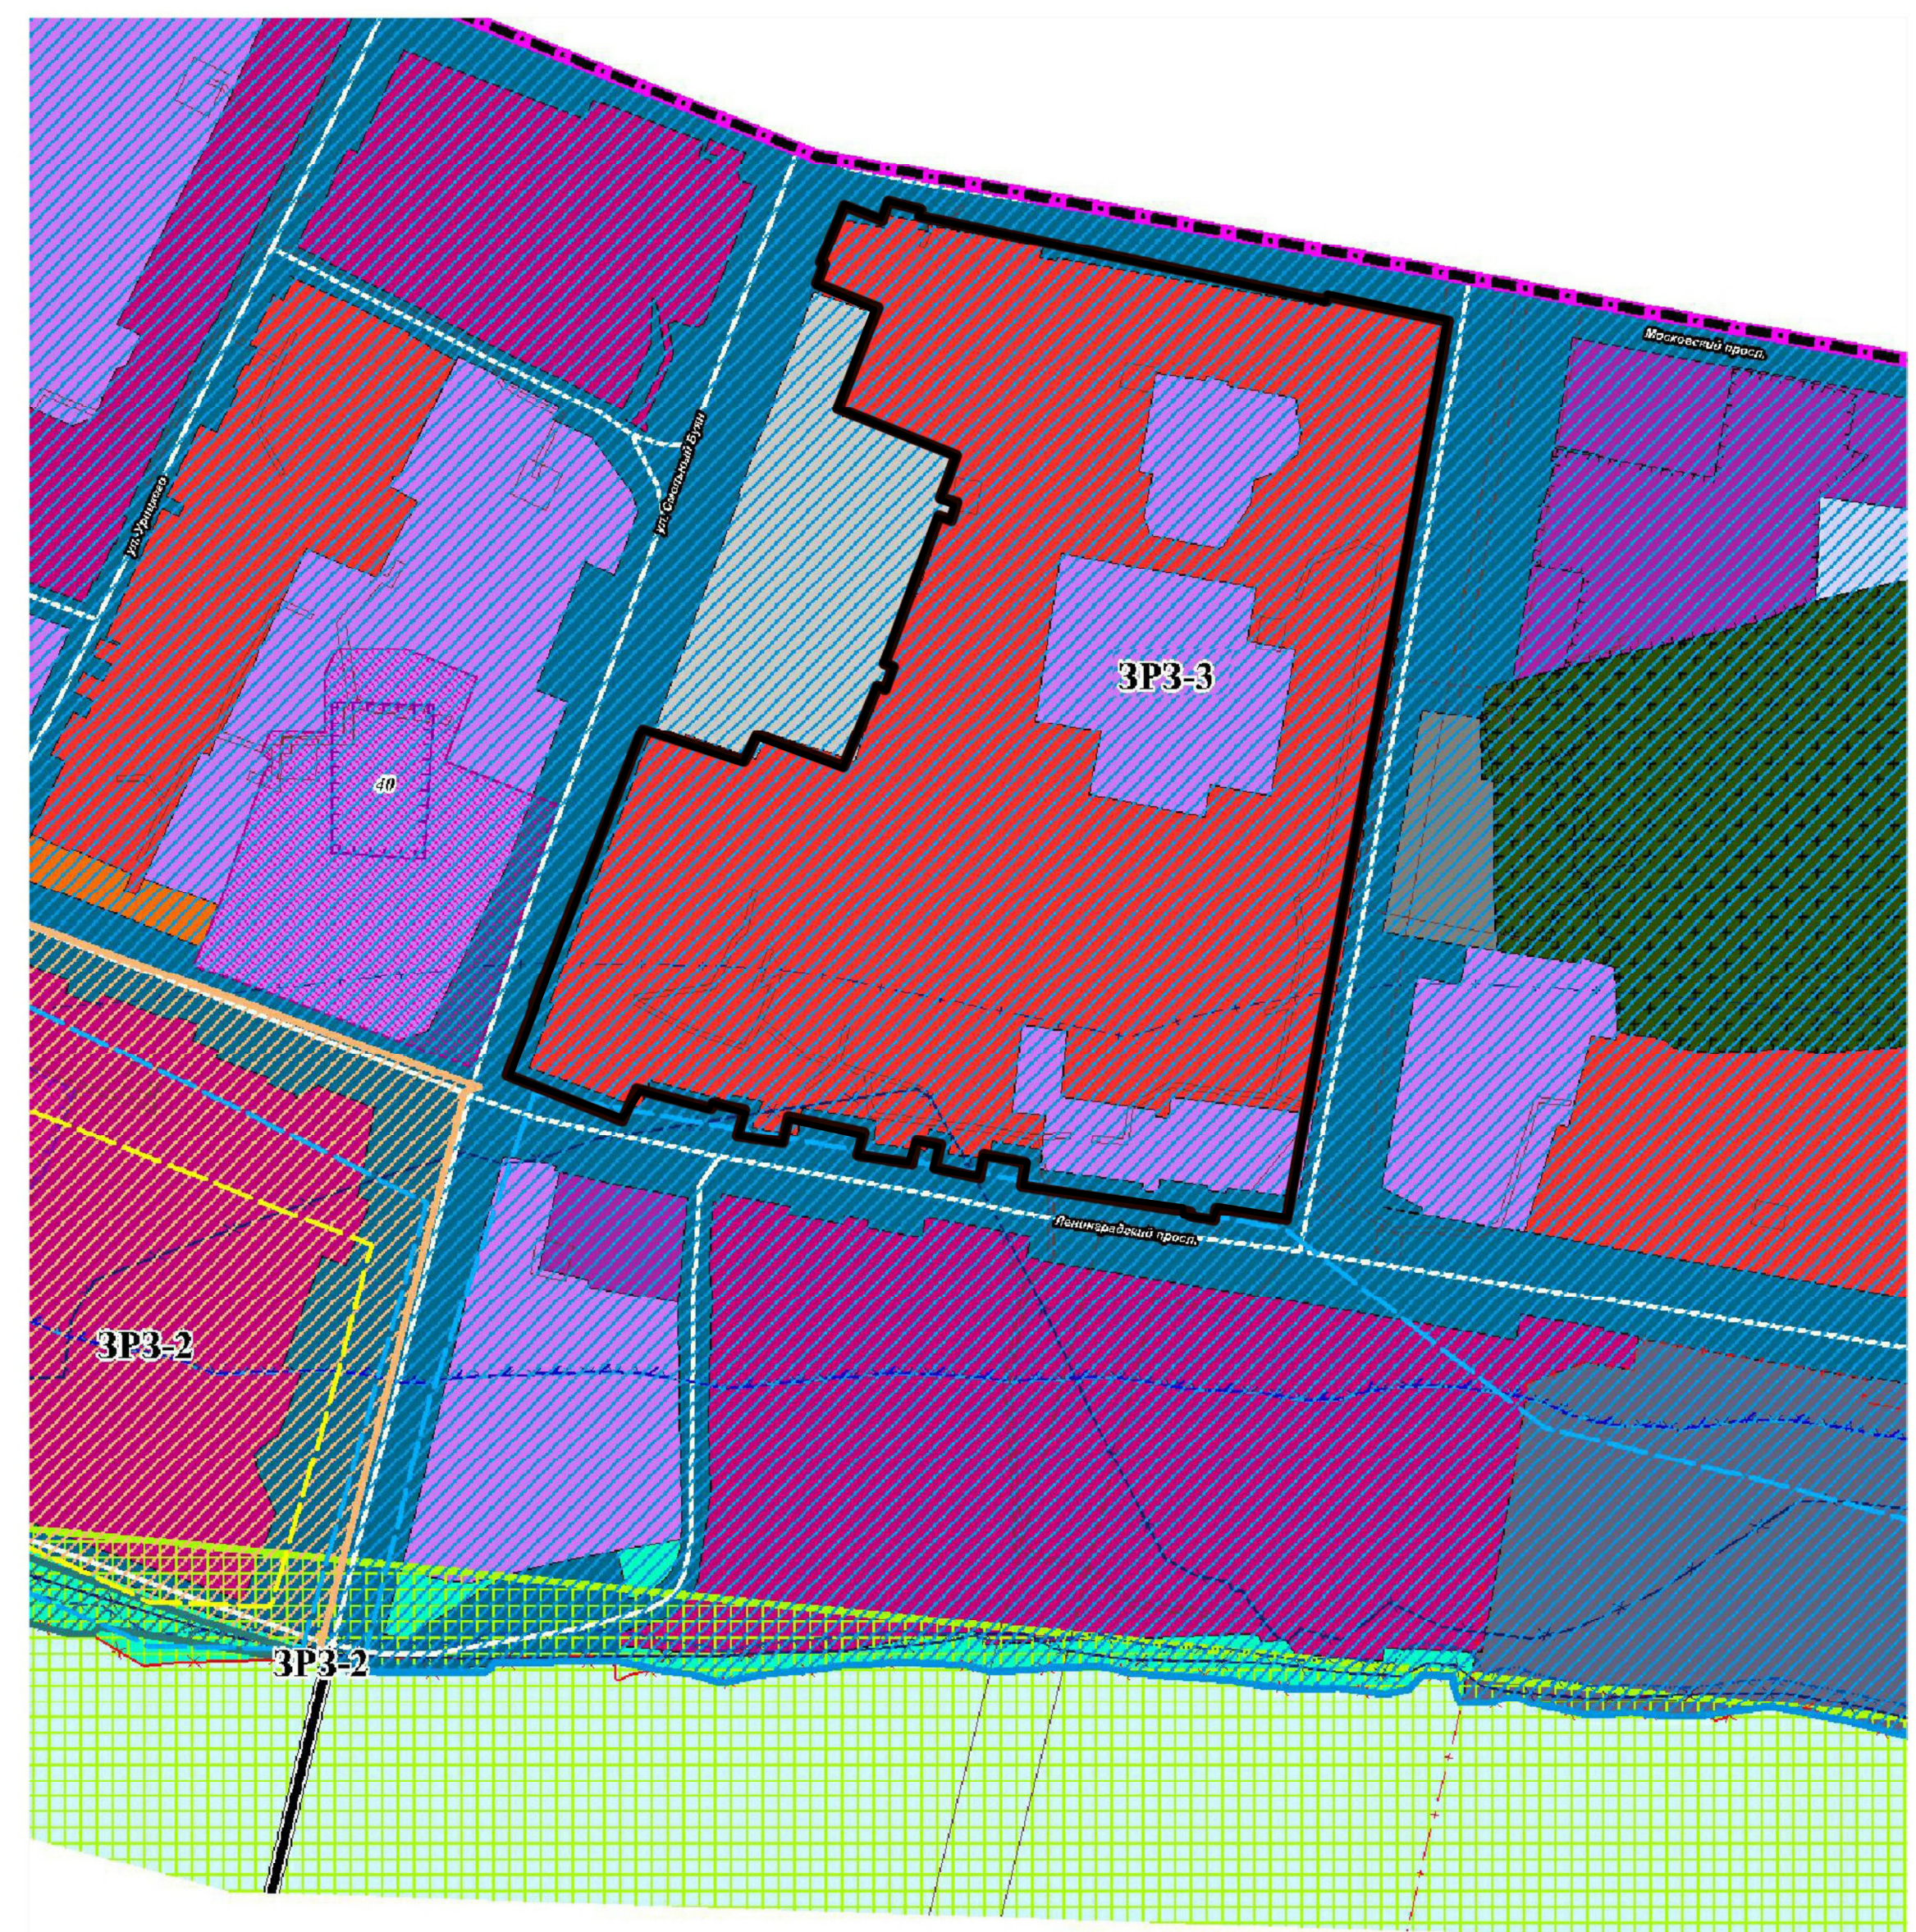

- ТЕРРИТОРИАЛЬНЫЕ ЗОНЫ**
- Зона коммунально-складской застройки
 - Зона застройки малоэтажными жилыми домами
 - Зона застройки среднеэтажными жилыми домами
 - Зона застройки многоэтажными жилыми домами
 - Зона специализированной общественной застройки
 - Зона транспортной инфраструктуры
- ЗОНЫ С ОСОБЫМИ УСЛОВИЯМИ ИСПОЛЬЗОВАНИЯ ТЕРРИТОРИИ**
- Второй пояс санитарной охраны источника водоснабжения
 - Зона подтопления
 - Зона регулирования застройки и хозяйственной деятельности 3 типа


ГРАНИЦА ПРОЕКТИРОВАНИЯ

21.08-01-ППТ2						СТАДИЯ			
ИЗМ.	КОЛ. ЛИСТ.	И ДОК.	ПОДПИСЬ	ДАТА	ИЗМ.	КОЛ. ЛИСТ.	И ДОК.	ПОДПИСЬ	ДАТА
ИП	ПРОКОВА А.В.			20.10.21	ТОМ 2	МАТЕРИАЛЫ СОСЛОВИЯМИ ПРОЕКТА ПЛАНИРОВКИ	ЛИСТ	1	8
ГП	ДЯЧОВ И.К.			20.10.21		ГРАФИЧЕСКИЕ МАТЕРИАЛЫ	ЛИСТ	1	8
ВСПОМН.	СМИРНОВА Е.А.			20.10.21		МАТЕРИАЛЫ ПЛАНИРОВОЧНОЙ СТРУКТУРЫ ТЕРРИТОРИИ ПОСЕЛЕНИЯ			
ПРОВЕРИЛ	ДЯЧОВ И.К.			20.10.21		СХЕМА ГРАНИЦ ЗОН С ОСОБЫМИ УСЛОВИЯМИ ИСПОЛЬЗОВАНИЯ ТЕРРИТОРИИ			

ПРОЕКТ ПЛАНИРОВКИ ТЕРРИТОРИИ
МУНИЦИПАЛЬНОГО ОБРАЗОВАНИЯ
"ГОРОД АРХАНГЕЛЬСК"

СХЕМА СОВРЕМЕННОГО ИСПОЛЬЗОВАНИЯ ТЕРРИТОРИИ

В ГРАНИЦАХ ПРОСП. МОСКОВСКОГО,
УЛ. ПАВЛА УСОВА,
ПРОСП. ЛЕНИНГРАДСКОГО,
УЛ. СМОЛЬНЫЙ БУЯН
ПЛОЩАДЬЮ 26,6263 ГА

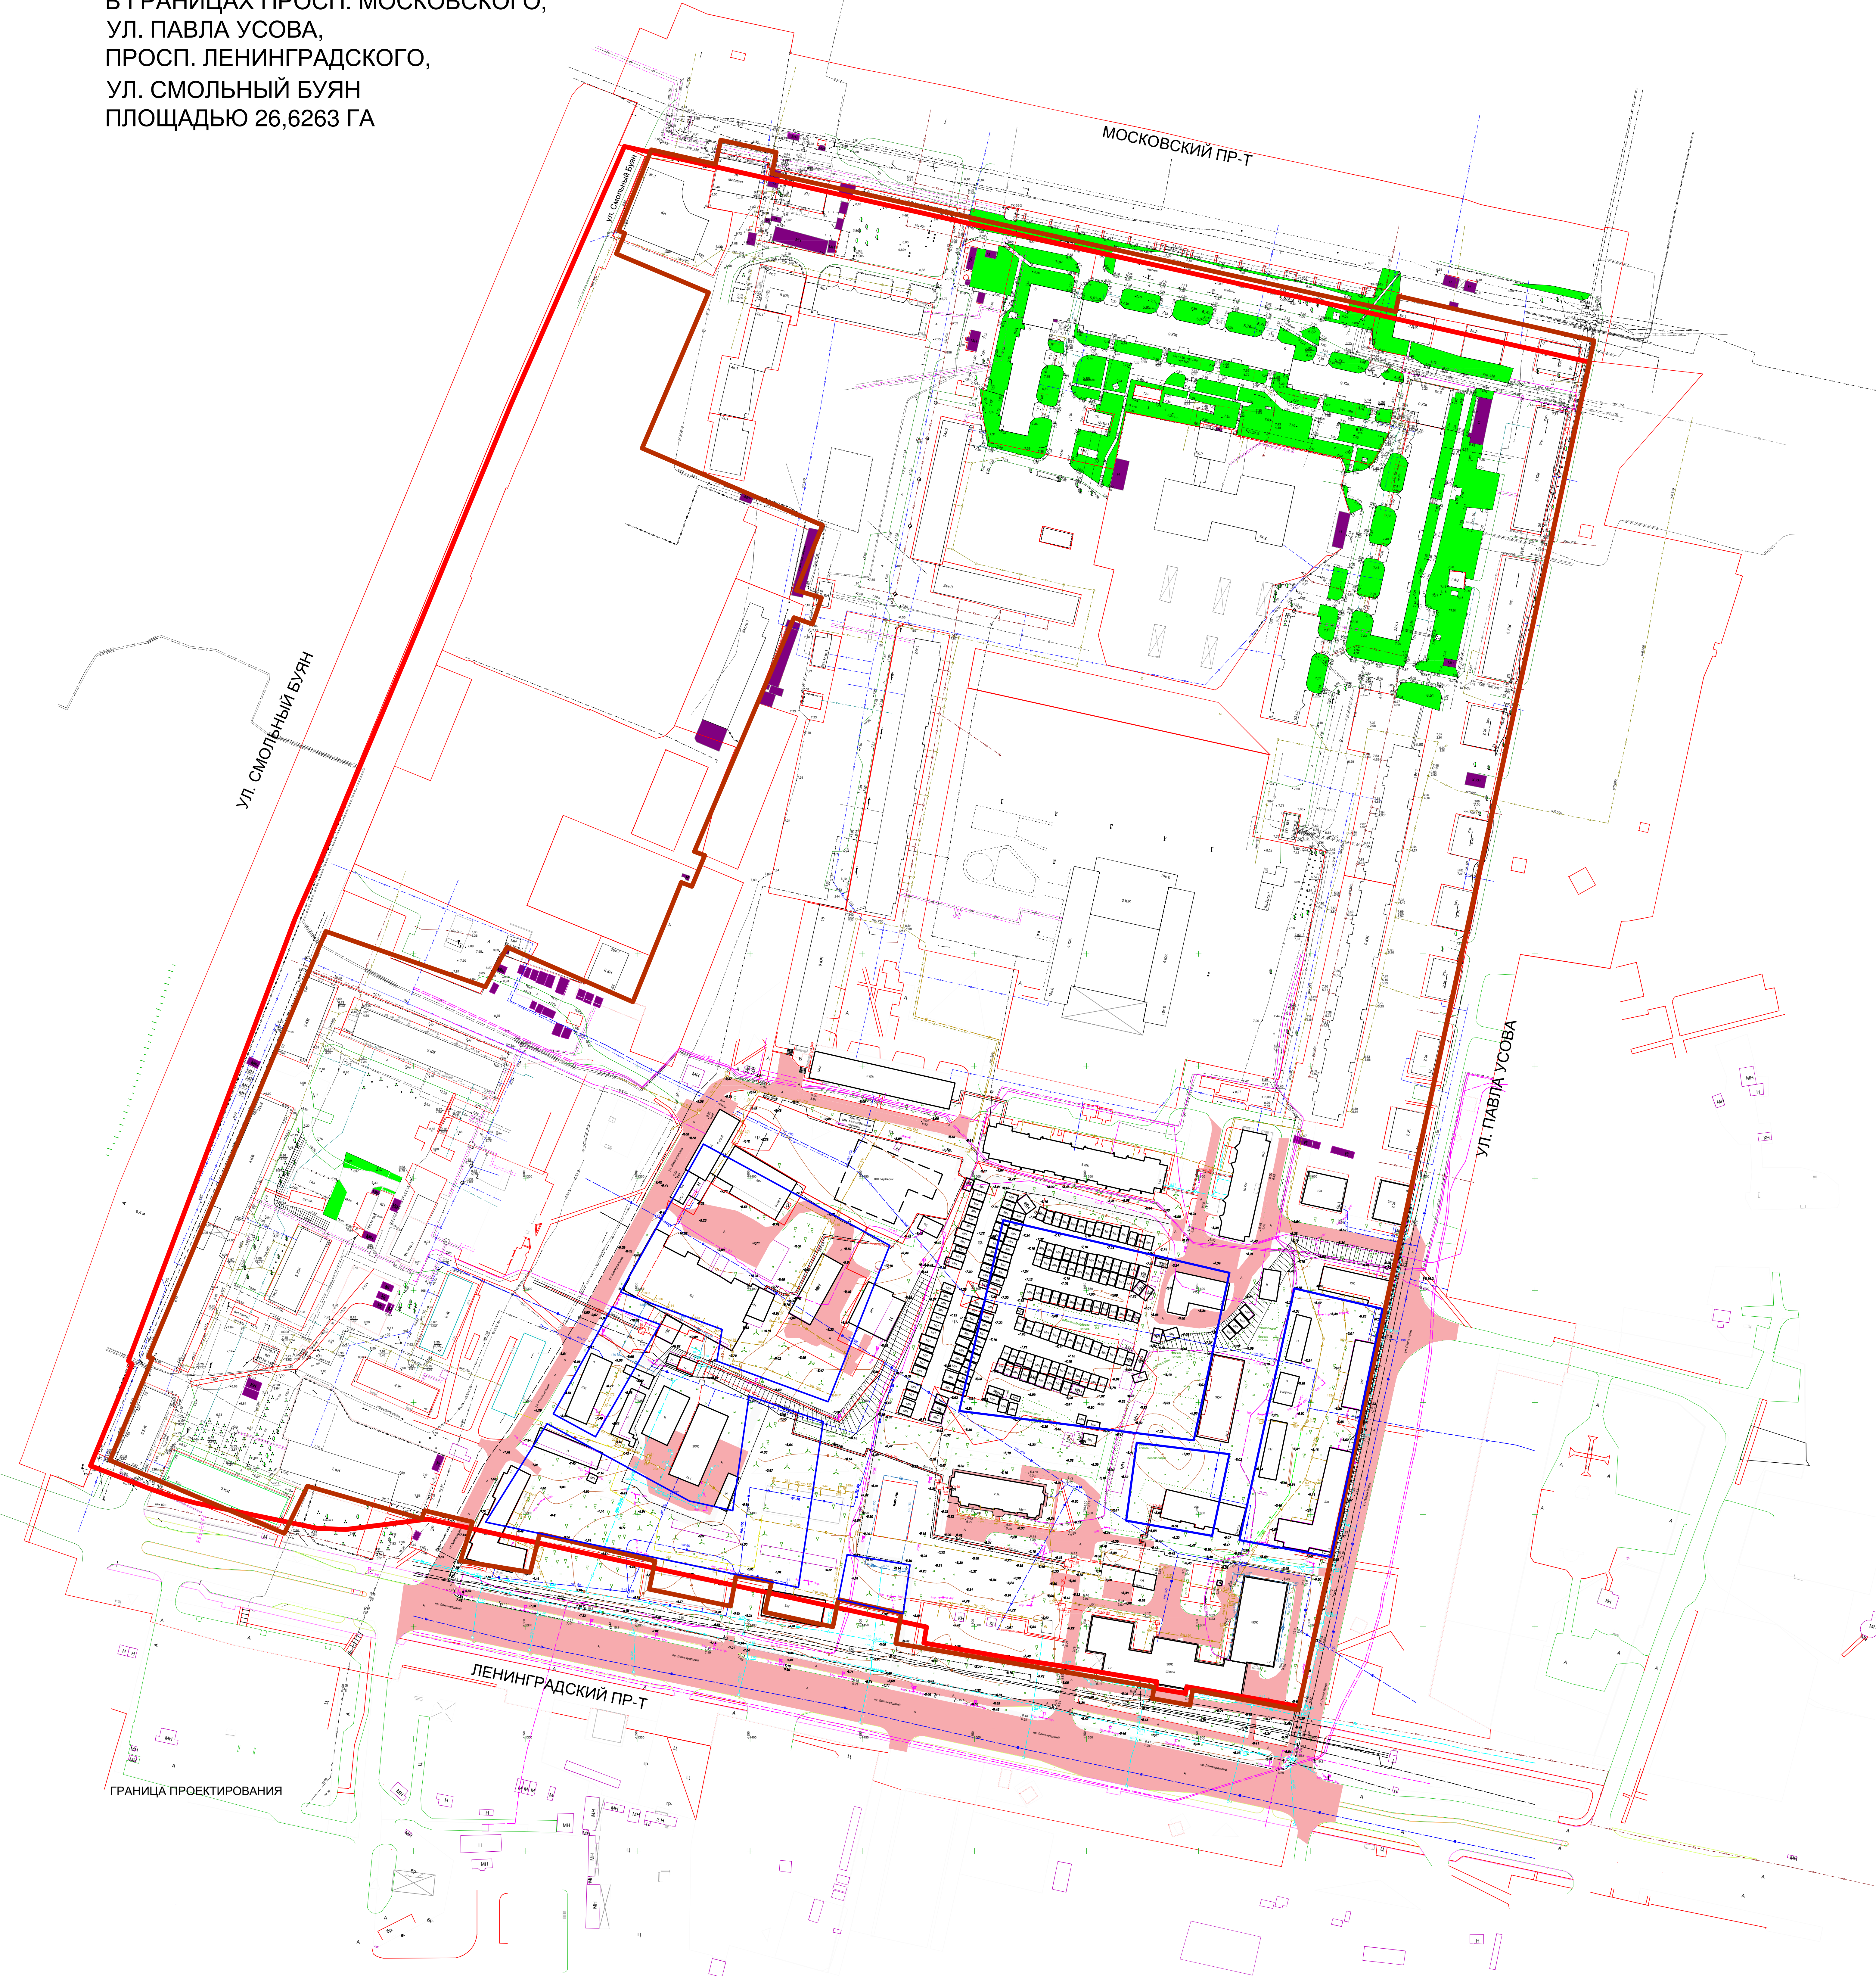

- ГРАНИЦА ПРОЕКТИРОВАНИЯ
- КРАСНЫЕ ЛИНИИ МИКРОРАЙОНА
- ГРАНИЦЫ ВНОВЬ ФОРМИРУЕМЫХ УЧАСТКОВ
ДЛЯ РАЗМЕЩЕНИЯ ОБЪЕКТОВ КАПИТАЛЬНОГО СТРОИТЕЛЬСТВА

21.08-01-ПТТ2					
ИЗМ.	КОЛ. ЛИСТ.	И ДЕК.	ПОДПИСЬ	ДАТА	
ИП	ПРОДОВА А.В.			20.10.21	ТОМ 2
ГП	ДЯЧОВ И.К.			20.10.21	
ВЫПОЛНИЛ	СМИРНОВА Е.А.			20.10.21	ИП ДЯЧОВ И.К.
ПРОВЕРИЛ	ДЯЧОВ И.К.			20.10.21	

ПРОЕКТ ПЛАНИРОВКИ ТЕРРИТОРИИ
 МУНИЦИПАЛЬНОГО ОБРАЗОВАНИЯ "ГОРОД АРХАНГЕЛЬСК"
 В ГРАНИЦАХ ПРОСП. МОСКОВСКОГО, УЛ. ПАВЛА УСОВА,
 ПРОСП. ЛЕНИНГРАДСКОГО, УЛ. СМОЛЬНЫЙ БУЯН
 ПЛОЩАДЬЮ 26,6263 ГА

ИТЕРНАЛЬНО СОСТАВЛЕННЫЙ ПРОЕКТ ПЛАНИРОВКИ
 ГРАНИЧНЫЕ МАТЕРИАЛЫ

СХЕМА СОВРЕМЕННОГО ИСПОЛЬЗОВАНИЯ ТЕРРИТОРИИ
 М 1:1000 Формат А0

ПРОЕКТ ПЛАНИРОВКИ ТЕРРИТОРИИ
МУНИЦИПАЛЬНОГО ОБРАЗОВАНИЯ
"ГОРОД АРХАНГЕЛЬСК"

В ГРАНИЦАХ ПРОСП. МОСКОВСКОГО,
УЛ. ПАВЛА УСОВА,
ПРОСП. ЛЕНИНГРАДСКОГО,
УЛ. СМОЛЬНЫЙ БУЯН
ПЛОЩАДЬЮ 26,6263 ГА

СХЕМА СУЩЕСТВУЮЩИХ ОБЪЕКТОВ КАПИТАЛЬНОГО СТРОИТЕЛЬСТВА, ПОДЛЕЖАЩИХ СНОСУ



- ГРАНИЦА ПРОЕКТИРОВАНИЯ
- КРАСНЫЕ ЛИНИИ МИКРОРАЙОНА
- ГРАНИЦЫ ВНОВЬ ФОРМИРУЕМЫХ УЧАСТКОВ ДЛЯ РАЗМЕЩЕНИЯ ОБЪЕКТОВ КАПИТАЛЬНОГО СТРОИТЕЛЬСТВА
- ЗОНЫ МАСШТАБНОЙ РЕКОНСТРУКЦИИ
- ДЕМОНТИРУЕМЫЕ ДЕРЕВЯННЫЕ ДВУХЭТАЖНЫЕ ЖИЛЫЕ ДОМА
- ДЕМОНТИРУЕМЫЕ ГАРАЖИ И ТЕХНИЧЕСКИЕ СООРУЖЕНИЯ
- ДЕМОНТИРУЕМЫЕ ПРОМЫШЛЕННЫЕ СООРУЖЕНИЯ

М 1:1000

21.08-01-ПТТ2							
ПРОЕКТ ПЛАНИРОВКИ ТЕРРИТОРИИ МУНИЦИПАЛЬНОГО ОБРАЗОВАНИЯ "ГОРОД АРХАНГЕЛЬСК" В ГРАНИЦАХ ПРОСП. МОСКОВСКОГО И УЛ. ПАВЛА УСОВА, ПРОСП. ЛЕНИНГРАДСКОГО, УЛ. СМОЛЬНЫЙ БУЯН							
ИЗМ.	КОЛ. ЛИСТ.	И ДЖ.	ПОДПИСЬ	ДАТА			
ИП	ПРОКОВА А.В.			20.10.21	ТОМ 2		
ГЛП	ДЯЧОВ И.К.			20.10.21			
ВЫПОЛНИЛ	СМИРНОВА Е.А.			20.10.21	СХЕМА СУЩЕСТВУЮЩИХ ОБЪЕКТОВ КАПИТАЛЬНОГО СТРОИТЕЛЬСТВА, ПОДЛЕЖАЩИХ СНОСУ		
ПРОВЕРИЛ	ДЯЧОВ И.К.			20.10.21			
					СТАДИЯ	ЛИСТ	ЛИСТОВ
					ПТТ	3	9
					ИП ДЯЧОВ И.К.		

ПРОЕКТ ПЛАНИРОВКИ ТЕРРИТОРИИ
МУНИЦИПАЛЬНОГО ОБРАЗОВАНИЯ
"ГОРОД АРХАНГЕЛЬСК"

СХЕМА ДЕМОНТИРУЕМЫХ СЕТЕЙ

В ГРАНИЦАХ ПРОСП. МОСКОВСКОГО,
УЛ. ПАВЛА УСОВА,
ПРОСП. ЛЕНИНГРАДСКОГО,
УЛ. СМОЛЬНЫЙ БУЯН
ПЛОЩАДЬЮ 26,6263 ГА



- ГРАНИЦА ПРОЕКТИРОВАНИЯ
- КРАСНЫЕ ЛИНИИ МИКРОРАЙОНА
- ГРАНИЦЫ ВНОВЬ ФОРМИРУЕМЫХ УЧАСТКОВ
ДЛЯ РАЗМЕЩЕНИЯ ОБЪЕКТОВ КАПИТАЛЬНОГО СТРОИТЕЛЬСТВА
- ЗОНЫ МАСШТАБНОЙ РЕКОНСТРУКЦИИ

- СУЩЕСТВУЮЩИЕ СЕТИ В ГРАНИЦАХ ППТ
- ВОДОВОД
 - ХОЗ.БЫТ. КАНАЛИЗАЦИЯ
 - ЛИВНЕВАЯ КАНАЛИЗАЦИЯ
 - ФУНДАМЕНТНЫЙ ДРЕНАЖ
 - ТЕЛЕФОННАЯ КАНАЛИЗАЦИЯ
 - ТЕПЛОВАЯ СЕТЬ
 - ЭЛЕКТРОКАБЕЛЬ
 - ЛЭП НА ОПОРАХ

***** ДЕМОНТИРУЕМЫЕ СЕТИ

М 1:1000

21.08-01-ППТ2					
ПРОЕКТ ПЛАНИРОВКИ ТЕРРИТОРИИ МУНИЦИПАЛЬНОГО ОБРАЗОВАНИЯ "ГОРОД АРХАНГЕЛЬСК" В ГРАНИЦАХ ПРОСП. МОСКОВСКОГО, УЛ. ПАВЛА УСОВА, ПРОСП. ЛЕНИНГРАДСКОГО, УЛ. СМОЛЬНЫЙ БУЯН ПЛОЩАДЬЮ 26,6263 ГА					
ИЗМ.	КОЛ. ЛИСТ.	И ДЕК.	ПОДПИСЬ	ДАТА	
ИП	ПРОДОВА А.В.			20.10.21	ТОМ 2 ИНТЕРВАЛЫ ВОССТАНОВЛЕНИЯ ПРОЕКТА ПЛАНИРОВКИ ГРАФИЧЕСКИЕ МАТЕРИАЛЫ
ПД	ДЯЧОВ И.К.			20.10.21	
ВЫПОЛНИЛ	СМИРНОВА Е.А.			20.10.21	СХЕМА ДЕМОНТИРУЕМЫХ СЕТЕЙ М 1:1000 Формат А0
ПРОВЕРИЛ	ДЯЧОВ И.К.			20.10.21	
					ИП ДЯЧОВ И.К.

ПРОЕКТ ПЛАНИРОВКИ ТЕРРИТОРИИ
МУНИЦИПАЛЬНОГО ОБРАЗОВАНИЯ
"ГОРОД АРХАНГЕЛЬСК"

В ГРАНИЦАХ ПРОСП. МОСКОВСКОГО,
УЛ. ПАВЛА УСОВА,
ПРОСП. ЛЕНИНГРАДСКОГО,
УЛ. СМОЛЬНЫЙ БУЯН
ПЛОЩАДЬЮ 26,6263 ГА

СХЕМА ИНЖЕНЕРНОГО ОБЕСПЕЧЕНИЯ ТЕРРИТОРИИ



- ГРАНИЦА ПРОЕКТИРОВАНИЯ
- КРАСНЫЕ ЛИНИИ МИКРОРАЙОНА
- ГРАНИЦЫ ВНОВЬ ФОРМИРУЕМЫХ УЧАСТКОВ
ДЛЯ РАЗМЕЩЕНИЯ ОБЪЕКТОВ КАПИТАЛЬНОГО СТРОИТЕЛЬСТВА
- ЗОНЫ МАСШТАБНОЙ РЕКОНСТРУКЦИИ

ПЛАНИРУЕМЫЕ СЕТИ В ЗОНЕ МАСШТАБНОЙ РЕКОНСТРУКЦИИ

- ВОДОВОД
- ХОЗ. БЫТ. КАНАЛИЗАЦИЯ
- ЛИВНЕВАЯ КАНАЛИЗАЦИЯ
- ФУНДАМЕНТНЫЙ ДРЕНАЖ
- ТЕПЛОВАЯ СЕТЬ
- ЭЛЕКТРОКАБЕЛЬ


М 1:1000

21.08-01-ПТТ2					ПРОЕКТ ПЛАНИРОВКИ ТЕРРИТОРИИ МУНИЦИПАЛЬНОГО ОБРАЗОВАНИЯ "ГОРОД АРХАНГЕЛЬСК" В ГРАНИЦАХ ПРОСП. МОСКОВСКОГО, УЛ. ПАВЛА УСОВА, ПРОСП. ЛЕНИНГРАДСКОГО, УЛ. СМОЛЬНЫЙ БУЯН ПЛОЩАДЬЮ 26,6263 ГА				
ИЗМ.	КОЛ. ЛИСТ.	И. ДОК.	ПОДПИСЬ	ДАТА	ТОМ 2	ИНТЕРВАЛЫ ВОЗОСНОВЛЕНИЯ ПРОЕКТА ПЛАНИРОВКИ ГРАНИЧНЫЕ МАТЕРИАЛЫ	СТАДИЯ	ЛИСТ	ЛИСТОВ
ИП	ПРОДОВА А.В.			20.10.21					
ГП	ДЬЯКОВ И.К.			20.10.21					
ВЫПОЛНИЛ	СМИРНОВА Е.А.			20.10.21					
ПРОВЕРИЛ	ДЬЯКОВ И.К.			20.10.21					

ПРОЕКТ ПЛАНИРОВКИ ТЕРРИТОРИИ
МУНИЦИПАЛЬНОГО ОБРАЗОВАНИЯ
"ГОРОД АРХАНГЕЛЬСК"

В ГРАНИЦАХ ПРОСП. МОСКОВСКОГО,
УЛ. ПАВЛА УСОВА,
ПРОСП. ЛЕНИНГРАДСКОГО,
УЛ. СМОЛЬНЫЙ БУЯН
ПЛОЩАДЬЮ 26,6263 ГА

СХЕМА ВЕРТИКАЛЬНОЙ ПЛАНИРОВКИ ТЕРРИТОРИИ

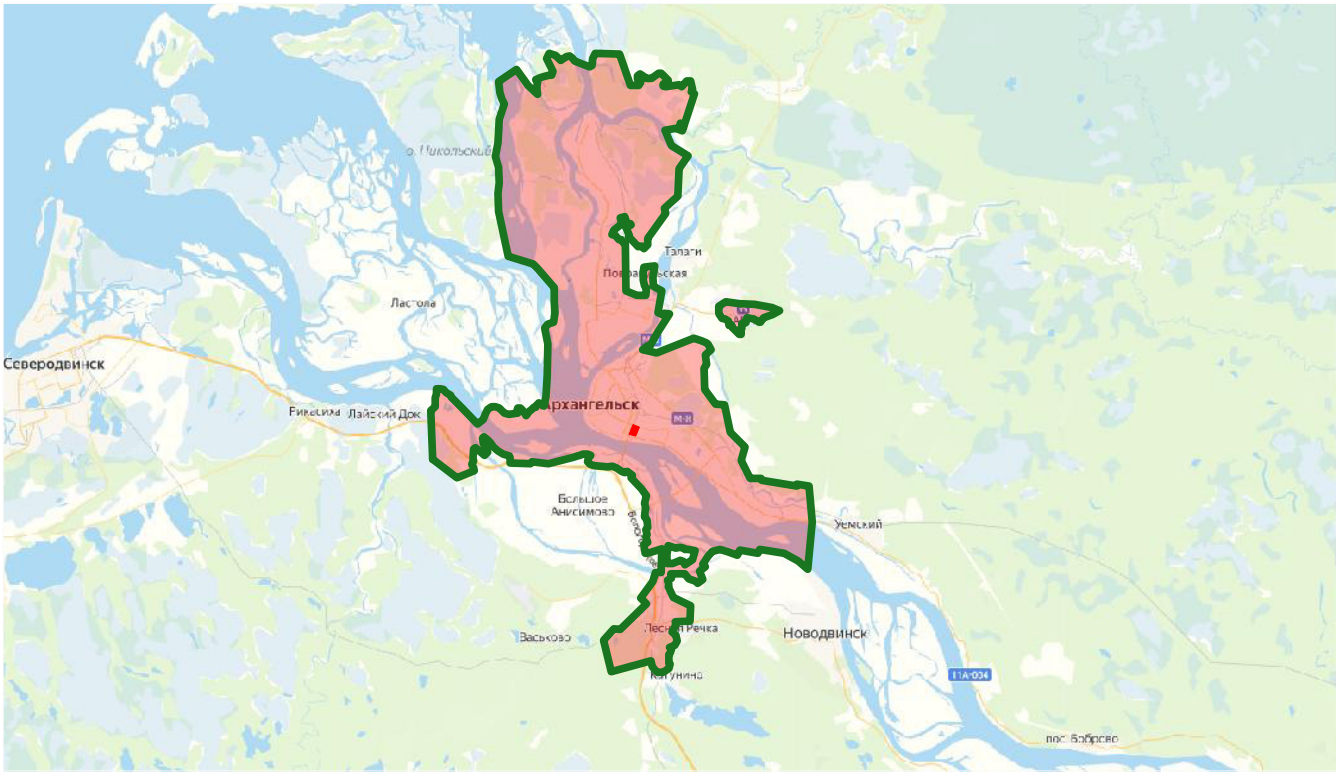

ГРАНИЦА Г. АРХАНГЕЛЬСК



Ул. Смольный Буйан


МОСКОВСКИЙ ПР-Т

Ул. Павла Усова


ЛЕНИНГРАДСКИЙ ПР-Т

- СЗЗ ЖЕЛЕЗНОЙ ДОРОГИ
- СЗЗ ПРОМЫШЛЕННОГО ОБЪЕКТА
- ГРАНИЦА ПРОЕКТИРОВАНИЯ
- КРАСНЫЕ ЛИНИИ МИКРОРАЙОНА
- ГРАНИЦЫ ВНОВЬ ФОРМИРУЕМЫХ УЧАСТКОВ ДЛЯ РАЗМЕЩЕНИЯ ОБЪЕКТОВ КАПИТАЛЬНОГО СТРОИТЕЛЬСТВА


СЕЧЕНИЕ 1-1

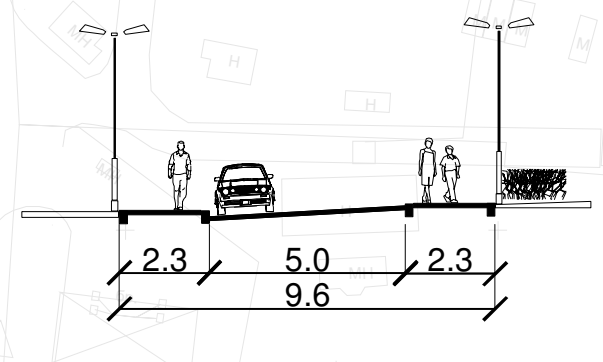


СЕЧЕНИЕ 2-2

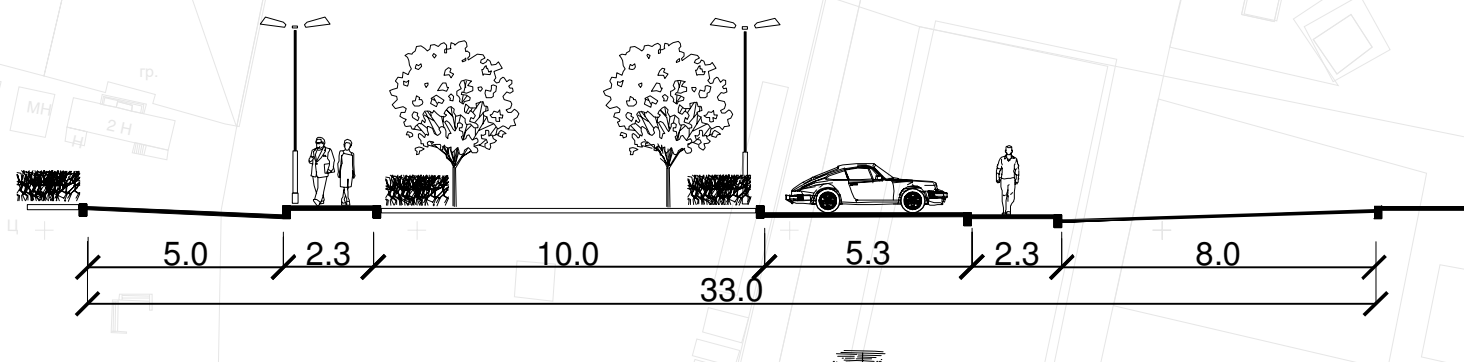


СЕЧЕНИЕ 3-3

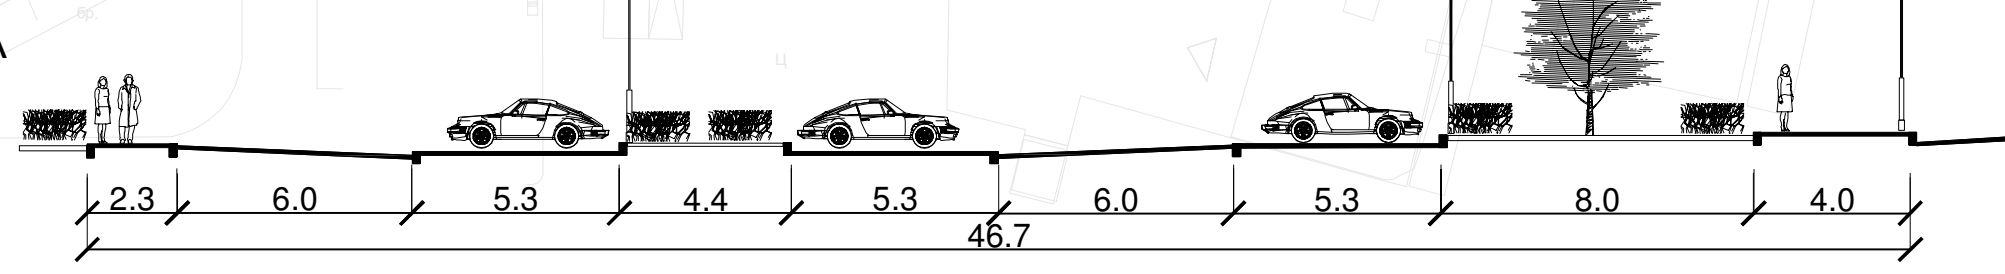

СЕЧЕНИЕ 4-4

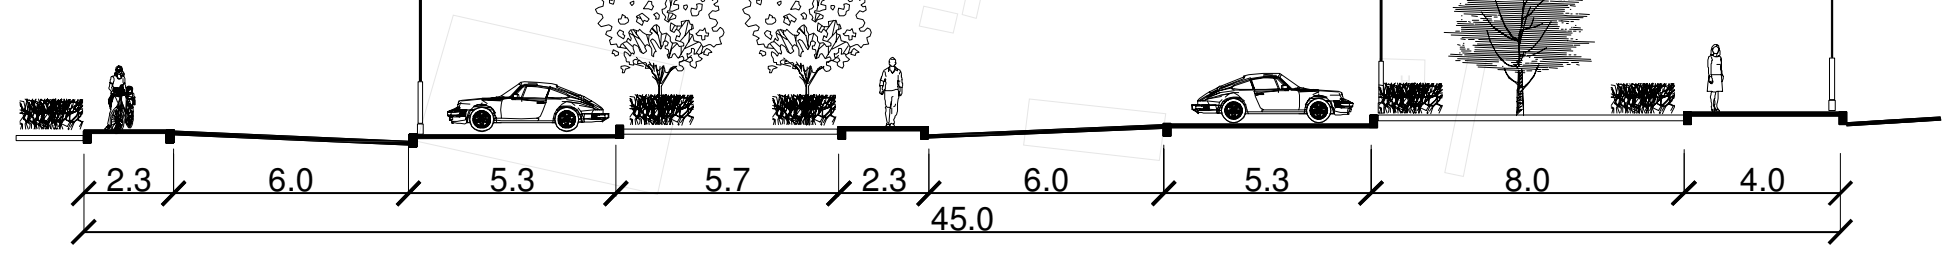

СЕЧЕНИЕ 5-5

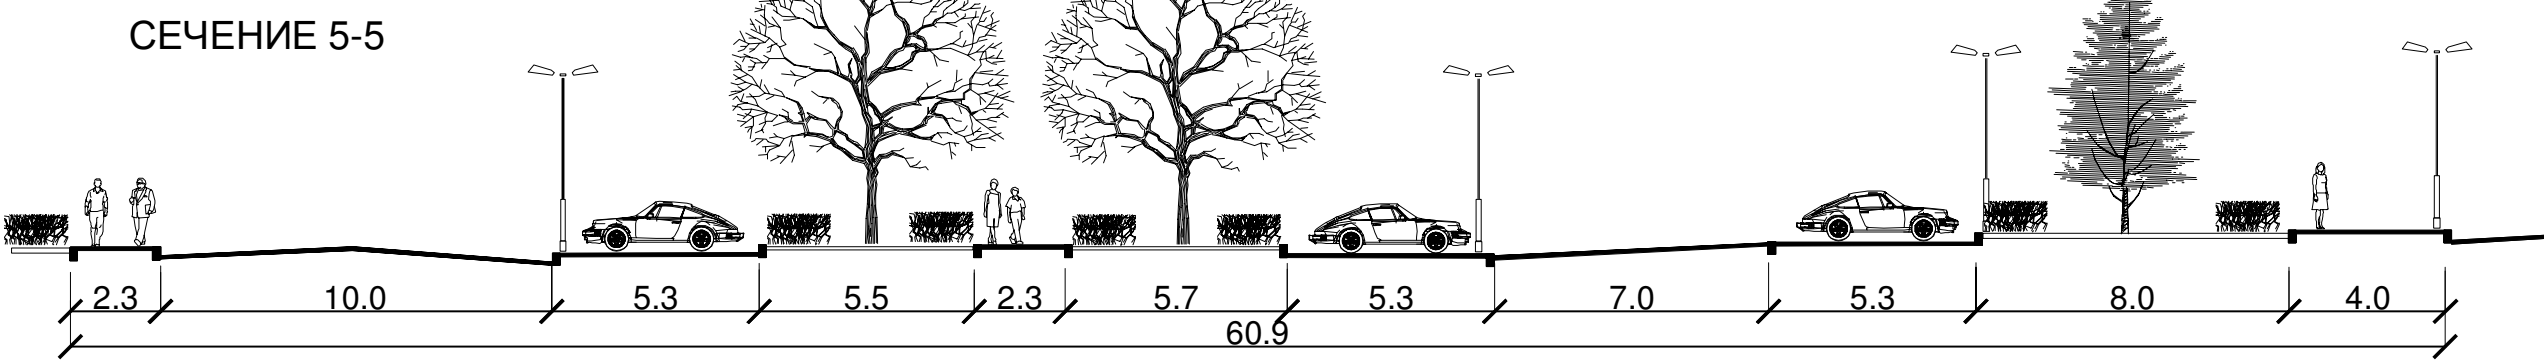

ЛИВНЕВАЯ КАНАЛИЗАЦИЯ

72.00 Проектная отметка в метрах
72.30 Существующая отметка в метрах
9.2 Уклон в промилле
98 Расстояние в метрах

М 1:1000


21.08-11-ПТТ2						СТАДИЯ			ЛИСТ		
ИЗМ.	КОЛ. Ч.	ЛИСТ	И. ДОК.	ПОДПИСЬ	ДАТА	ИЗМ.	КОЛ. Ч.	ЛИСТ	ИЗМ.	КОЛ. Ч.	ЛИСТ
ИП			ПРОДОВА А.В.		20.10.21	ТОМ 2	ИНТЕРВАЛЫ ВОЗОСНОВЕНИЯ ТЕРРИТОРИИ ПЛАНИРОВАНИЯ	И			
ГЛП			ДЬМИТРИЙ И.К.		20.10.21	ГРАФИЧЕСКИЕ МАТЕРИАЛЫ	И				
ВСПОМОГ.			СМИРНОВА Е.А.		20.10.21	СХЕМА ВЕРТИКАЛЬНОЙ ПЛАНИРОВКИ ТЕРРИТОРИИ	И				
ПРОВЕРИЛ			ДЬМИТРИЙ И.К.		20.10.21	М 1:1000	Формат А0				ИП ДЬМИТРИЙ И.К.

ПРОЕКТ ПЛАНИРОВКИ ТЕРРИТОРИИ
МУНИЦИПАЛЬНОГО ОБРАЗОВАНИЯ
"ГОРОД АРХАНГЕЛЬСК"

В ГРАНИЦАХ ПРОСП. МОСКОВСКОГО,
УЛ. ПАВЛА УСОВА,
ПРОСП. ЛЕНИНГРАДСКОГО,
УЛ. СМОЛЬНЫЙ БУЯН
ПЛОЩАДЬЮ 26,6263 ГА

СХЕМА ОРГАНИЗАЦИИ
УЛИЧНО-ДОРОЖНОЙ СЕТИ

СХЕМА ОРГАНИЗАЦИИ ДВИЖЕНИЯ
ТРАНСПОРТА И ПЕШЕХОДНЫХ ПОТОКОВ

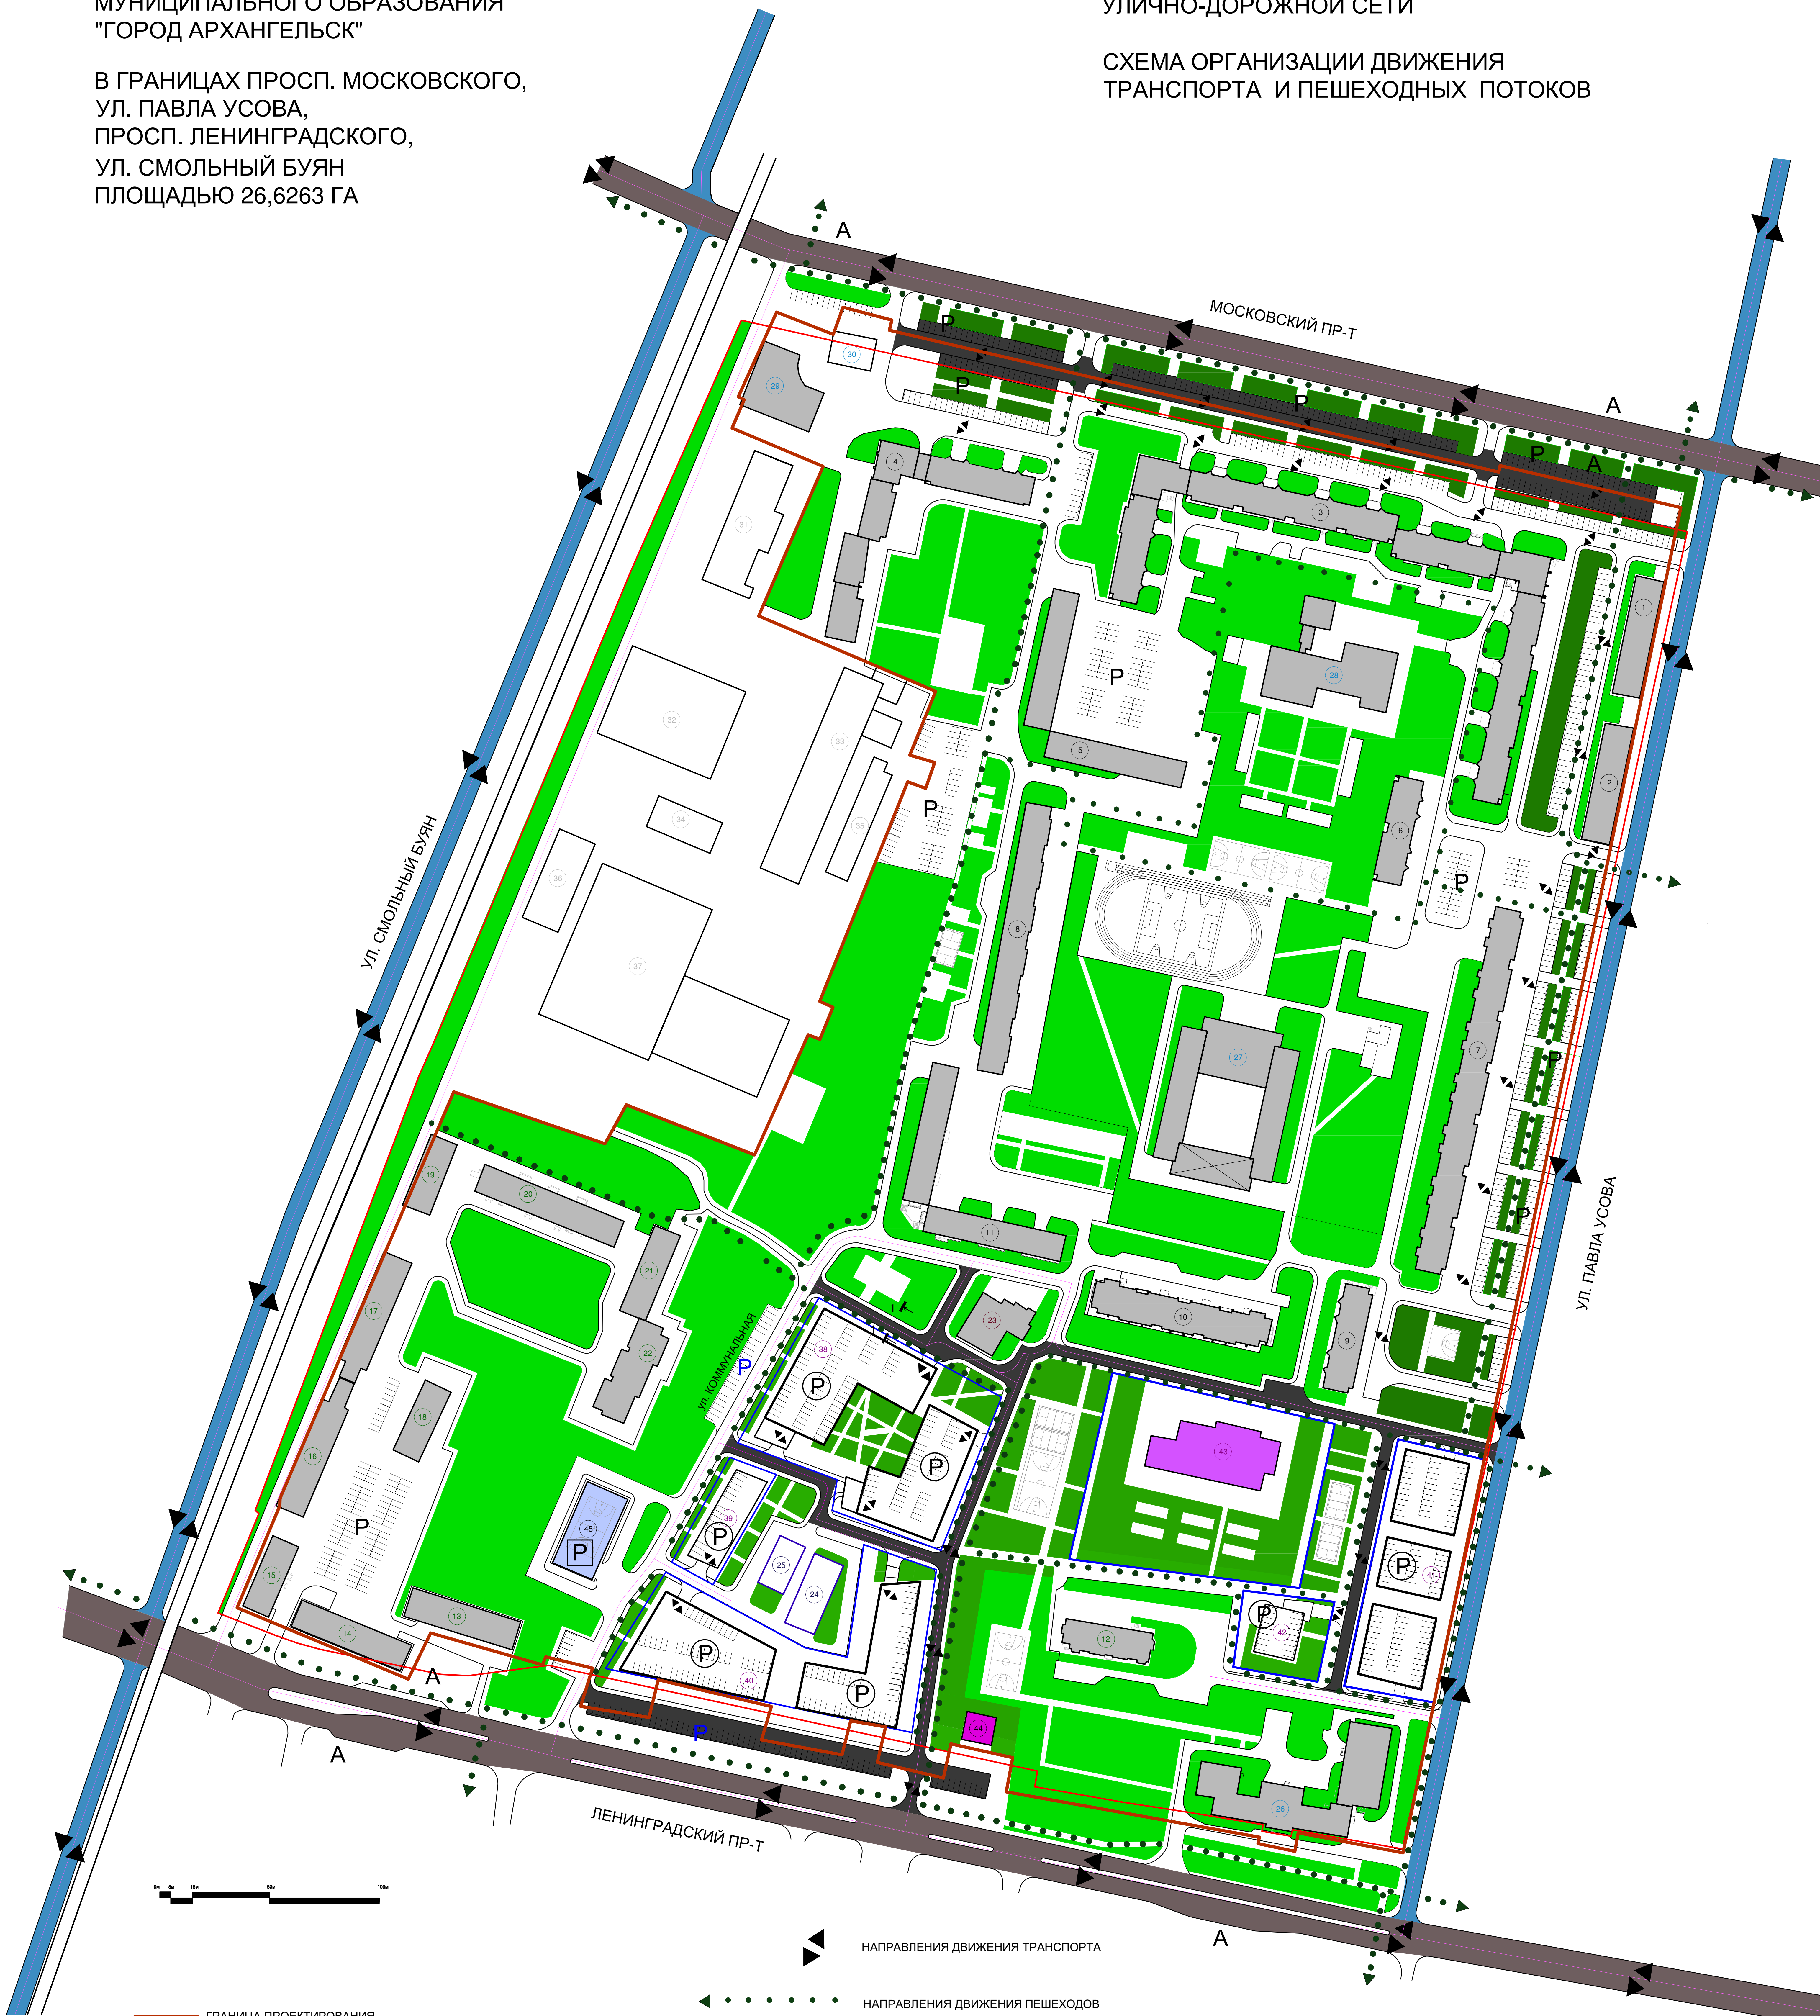

- ГРАНИЦА ПРОЕКТИРОВАНИЯ
- КРАСНЫЕ ЛИНИИ МИКРОРАЙОНА
- СУЩЕСТВУЮЩАЯ ЗАСТРОЙКА
- ПЛАНИРУЕМАЯ ОБЩЕСТВЕННО-ДЕЛОВАЯ ЗАСТРОЙКА (ДОУ С НАЧАЛЬНОЙ ШКОЛОЙ)
- ПЛАНИРУЕМАЯ ОБЩЕСТВЕННО-ДЕЛОВАЯ ЗАСТРОЙКА (АДМИНИСТРАТИВНОЕ ЗДАНИЕ)
- ПЛАНИРУЕМЫЙ ОБЪЕКТ ТРАНСПОРТНОЙ ИНФРАСТРУКТУРЫ (МНОГОУРОВНЕВЫЙ ПАРКИНГ)
- СУЩЕСТВУЮЩЕЕ ОЗЕЛЕНЕНИЕ
- ПЛАНИРУЕМОЕ ОЗЕЛЕНЕНИЕ

- НАПРАВЛЕНИЯ ДВИЖЕНИЯ ТРАНСПОРТА
- НАПРАВЛЕНИЯ ДВИЖЕНИЯ ПЕШЕХОДОВ
- P ПОДЗЕМНЫЕ ПАРКИНГИ
- P ОТКРЫТЫЕ ПАРКОВКИ
- P ГОСТЕВЫЕ ПАРКОВКИ
- P НАЗЕМНЫЙ ТРЕХУРОВНЕВЫЙ ПАРКИНГ
- СУЩЕСТВУЮЩИЕ МАГИСТРАЛЬНЫЕ УЛИЦЫ РАЙОННОГО ЗНАЧЕНИЯ
- СУЩЕСТВУЮЩИЕ УЛИЦЫ В ЖИЛОЙ ЗАСТРОЙКЕ
- СУЩЕСТВУЮЩИЕ МЕСТНЫЕ ПРОЕЗДЫ
- ПЛАНИРУЕМЫЕ МЕСТНЫЕ ПРОЕЗДЫ
- А ОСТАНОВКА ОБЩЕСТВЕННОГО ТРАНСПОРТА


М 1:1000

21.08-11-ПТТ.2					
ИЗМ.	КОЛ. ЛИСТ.	И. ДОК.	ПОДПИСЬ	ДАТА	СТАДИЯ
ИП	ПРОДОВА А.В.			20.10.21	ЛИСТОВ
ГП	ДЯЧОВ И.К.			20.10.21	ЛИСТ
ВЫПОЛНИЛ	СМИРНОВА Е.А.			20.10.21	ИП ДЯЧОВ И.К.
ПРОВЕРИЛ	ДЯЧОВ И.К.			20.10.21	

ПРОЕКТ ПЛАНИРОВКИ ТЕРРИТОРИИ
МУНИЦИПАЛЬНОГО ОБРАЗОВАНИЯ
"ГОРОД АРХАНГЕЛЬСК"

В ГРАНИЦАХ ПРОСП. МОСКОВСКОГО,
УЛ. ПАВЛА УСОВА,
ПРОСП. ЛЕНИНГРАДСКОГО,
УЛ. СМОЛЬНЫЙ БУЯН
ПЛОЩАДЬЮ 26,6263 ГА

ВАРИАНТ ПЛАНИРОВОЧНЫХ РЕШЕНИЙ

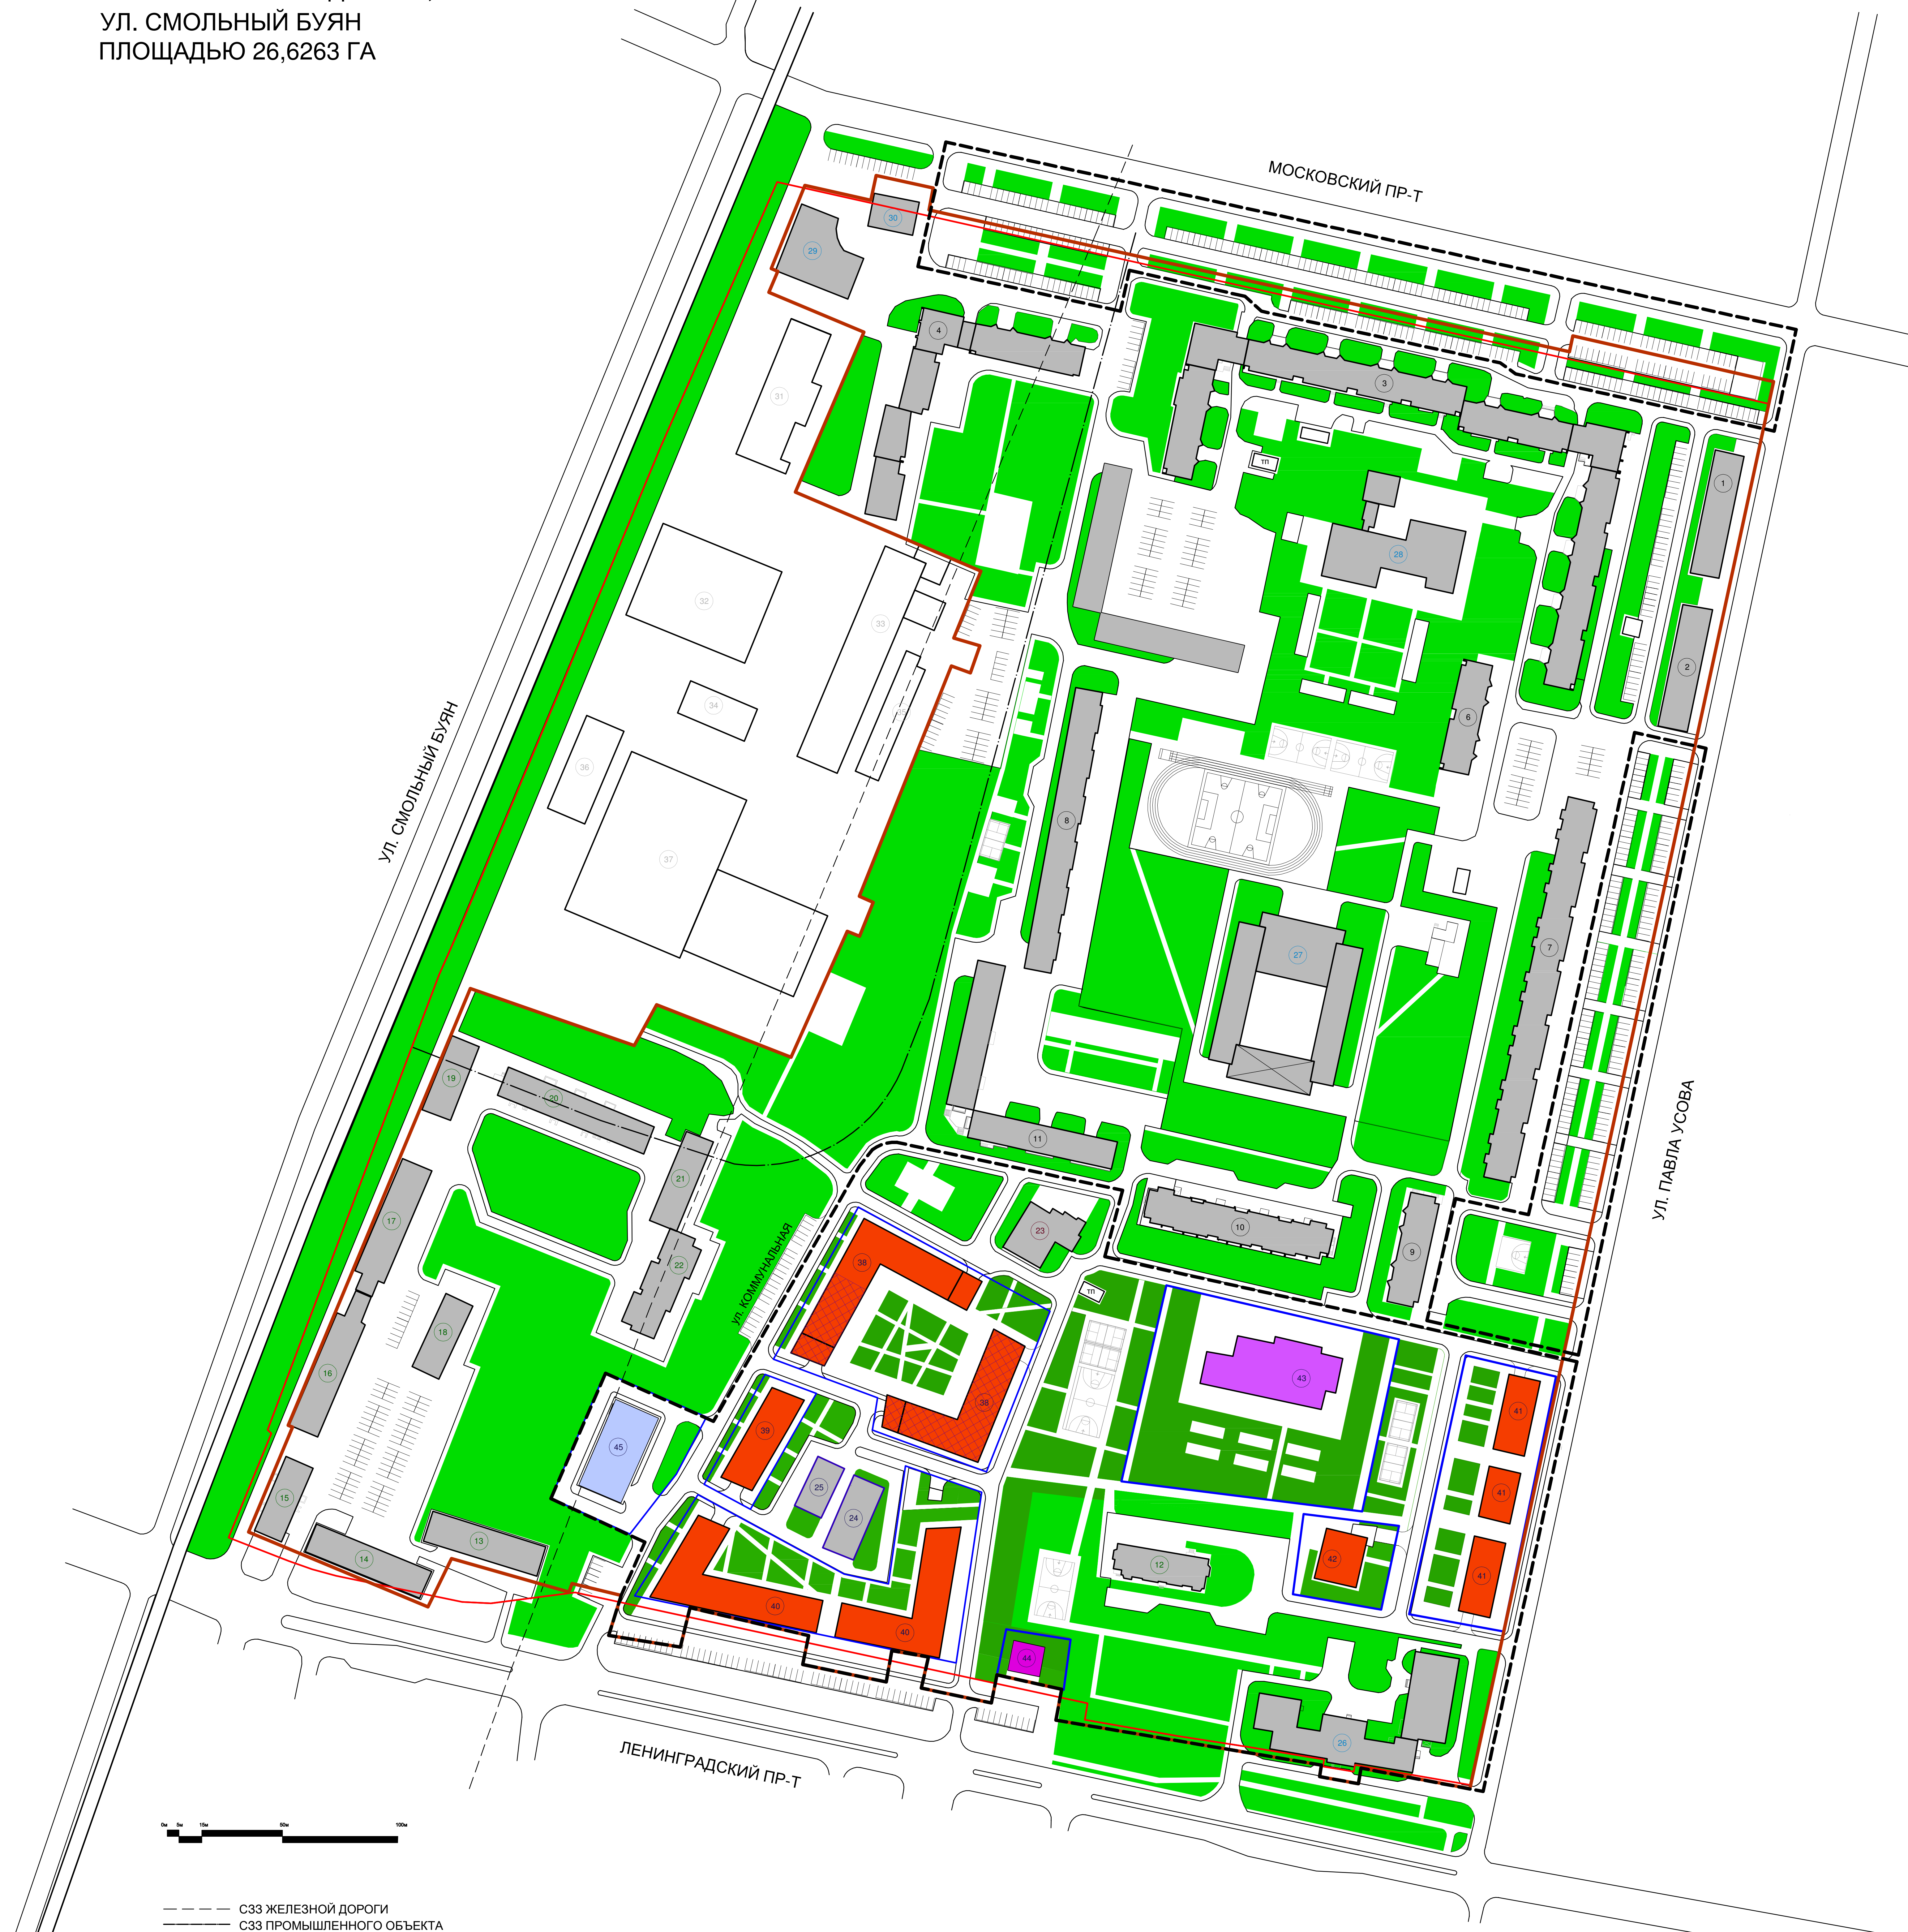

- СЗЗ ЖЕЛЕЗНОЙ ДОРОГИ
- СЗЗ ПРОМЫШЛЕННОГО ОБЪЕКТА
- ГРАНИЦА ПРОЕКТИРОВАНИЯ
- КРАСНЫЕ ЛИНИИ МИКРОРАЙОНА
- ГРАНИЦЫ ВНОВЬ ФОРМИРУЕМЫХ УЧАСТКОВ
ДЛЯ РАЗМЕЩЕНИЯ ОБЪЕКТОВ КАПИТАЛЬНОГО СТРОИТЕЛЬСТВА
- СУЩЕСТВУЮЩАЯ ЗАСТРОЙКА
- ПЛАНИРУЕМАЯ ЖИЛАЯ ЗАСТРОЙКА
- ОБЪЕКТЫ 1 ЭТАПА РЕАЛИЗАЦИИ 1 ОЧЕРЕДИ ЗАСТРОЙКИ
- ПЛАНИРУЕМЫЕ ОБЪЕКТЫ СОЦ. ИНФРАСТРУКТУРЫ (ДОУ С НАЧАЛЬНОЙ ШКОЛОЙ)
- ПЛАНИРУЕМАЯ ОБЩЕСТВЕННО-ДЕЛОВАЯ ЗАСТРОЙКА (АДМИНИСТРАТИВНОЕ ЗДАНИЕ)
- ПЛАНИРУЕМЫЙ ОБЪЕКТ ТРАНСПОРТНОЙ ИНФРАСТРУКТУРЫ (МНОГОУРОВНЕВЫЙ ПАРКИНГ)
- СУЩЕСТВУЮЩЕЕ ОЗЕЛЕНЕНИЕ
- ПЛАНИРУЕМОЕ ОЗЕЛЕНЕНИЕ

- ▭ ЧАСТЬ ТЕРРИТОРИИ ЭЛЕМЕНТА ПЛАНИРОВОЧНОЙ СТРУКТУРЫ, ПОДВЕРГАЕМАЯ МАСШТАБНОЙ РЕКОНСТРУКЦИИ
- ▭ ЧАСТЬ ТЕРРИТОРИИ ЭЛЕМЕНТА ПЛАНИРОВОЧНОЙ СТРУКТУРЫ, НА КОТОРОЙ СОХРАНЯЮТСЯ РЕШЕНИЯ ПРИНЯТЫЕ В УТВЕРЖДЕННОМ ПРОЕКТЕ ПЛАНИРОВКИ ТЕРРИТОРИИ ЖИЛОГО Р-НА "МАЙСКАЯ ГОРКА"




М 1:1000

21.08-01-ПТТ2						ПРОЕКТ ПЛАНИРОВКИ ТЕРРИТОРИИ МУНИЦИПАЛЬНОГО ОБРАЗОВАНИЯ "ГОРОД АРХАНГЕЛЬСК" В ГРАНИЦАХ ПРОСП. МОСКОВСКОГО, УЛ. ПАВЛА УСОВА, ПРОСП. ЛЕНИНГРАДСКОГО, УЛ. СМОЛЬНЫЙ БУЯН, ПЛОЩАДЬЮ 26,6263 ГА			
ИЗМ.	КОЛ. ЛИСТ.	ИЗД.	ПОДПИСЬ	ДАТА	ТОМ 2	ИНТЕРВАЛ СОЗДАНИЯ ПРОЕКТА ПЛАНИРОВКИ ГРАФИЧЕСКИЕ МАТЕРИАЛЫ	СТАДИЯ	ЛИСТ	ЛИСТОВ
01	1		ПРОДВОВА А.В.	20.10.21	1	ИНТЕРВАЛ СОЗДАНИЯ ПРОЕКТА ПЛАНИРОВКИ ГРАФИЧЕСКИЕ МАТЕРИАЛЫ	ПТТ	8	9
			ДЬМИТРИЙ И.К.	20.10.21					
ВЫПОЛНИЛ			СМИРНОВА Е.А.	20.10.21					
ПРОВЕРИЛ			ДЬМИТРИЙ И.К.	20.10.21		ВАРИАНТ ПЛАНИРОВОЧНЫХ РЕШЕНИЙ М 1:1000 Формат А2			ИП ДЬМИТРИЙ И.К.

ПРОЕКТ ПЛАНИРОВКИ ТЕРРИТОРИИ
МУНИЦИПАЛЬНОГО ОБРАЗОВАНИЯ
"ГОРОД АРХАНГЕЛЬСК"

ВИЗУАЛИЗАЦИЯ

В ГРАНИЦАХ ПРОСП. МОСКОВСКОГО,
УЛ. ПАВЛА УСОВА,
ПРОСП. ЛЕНИНГРАДСКОГО,
УЛ. СМОЛЬНЫЙ БУЯН
ПЛОЩАДЬЮ 26,6263 ГА

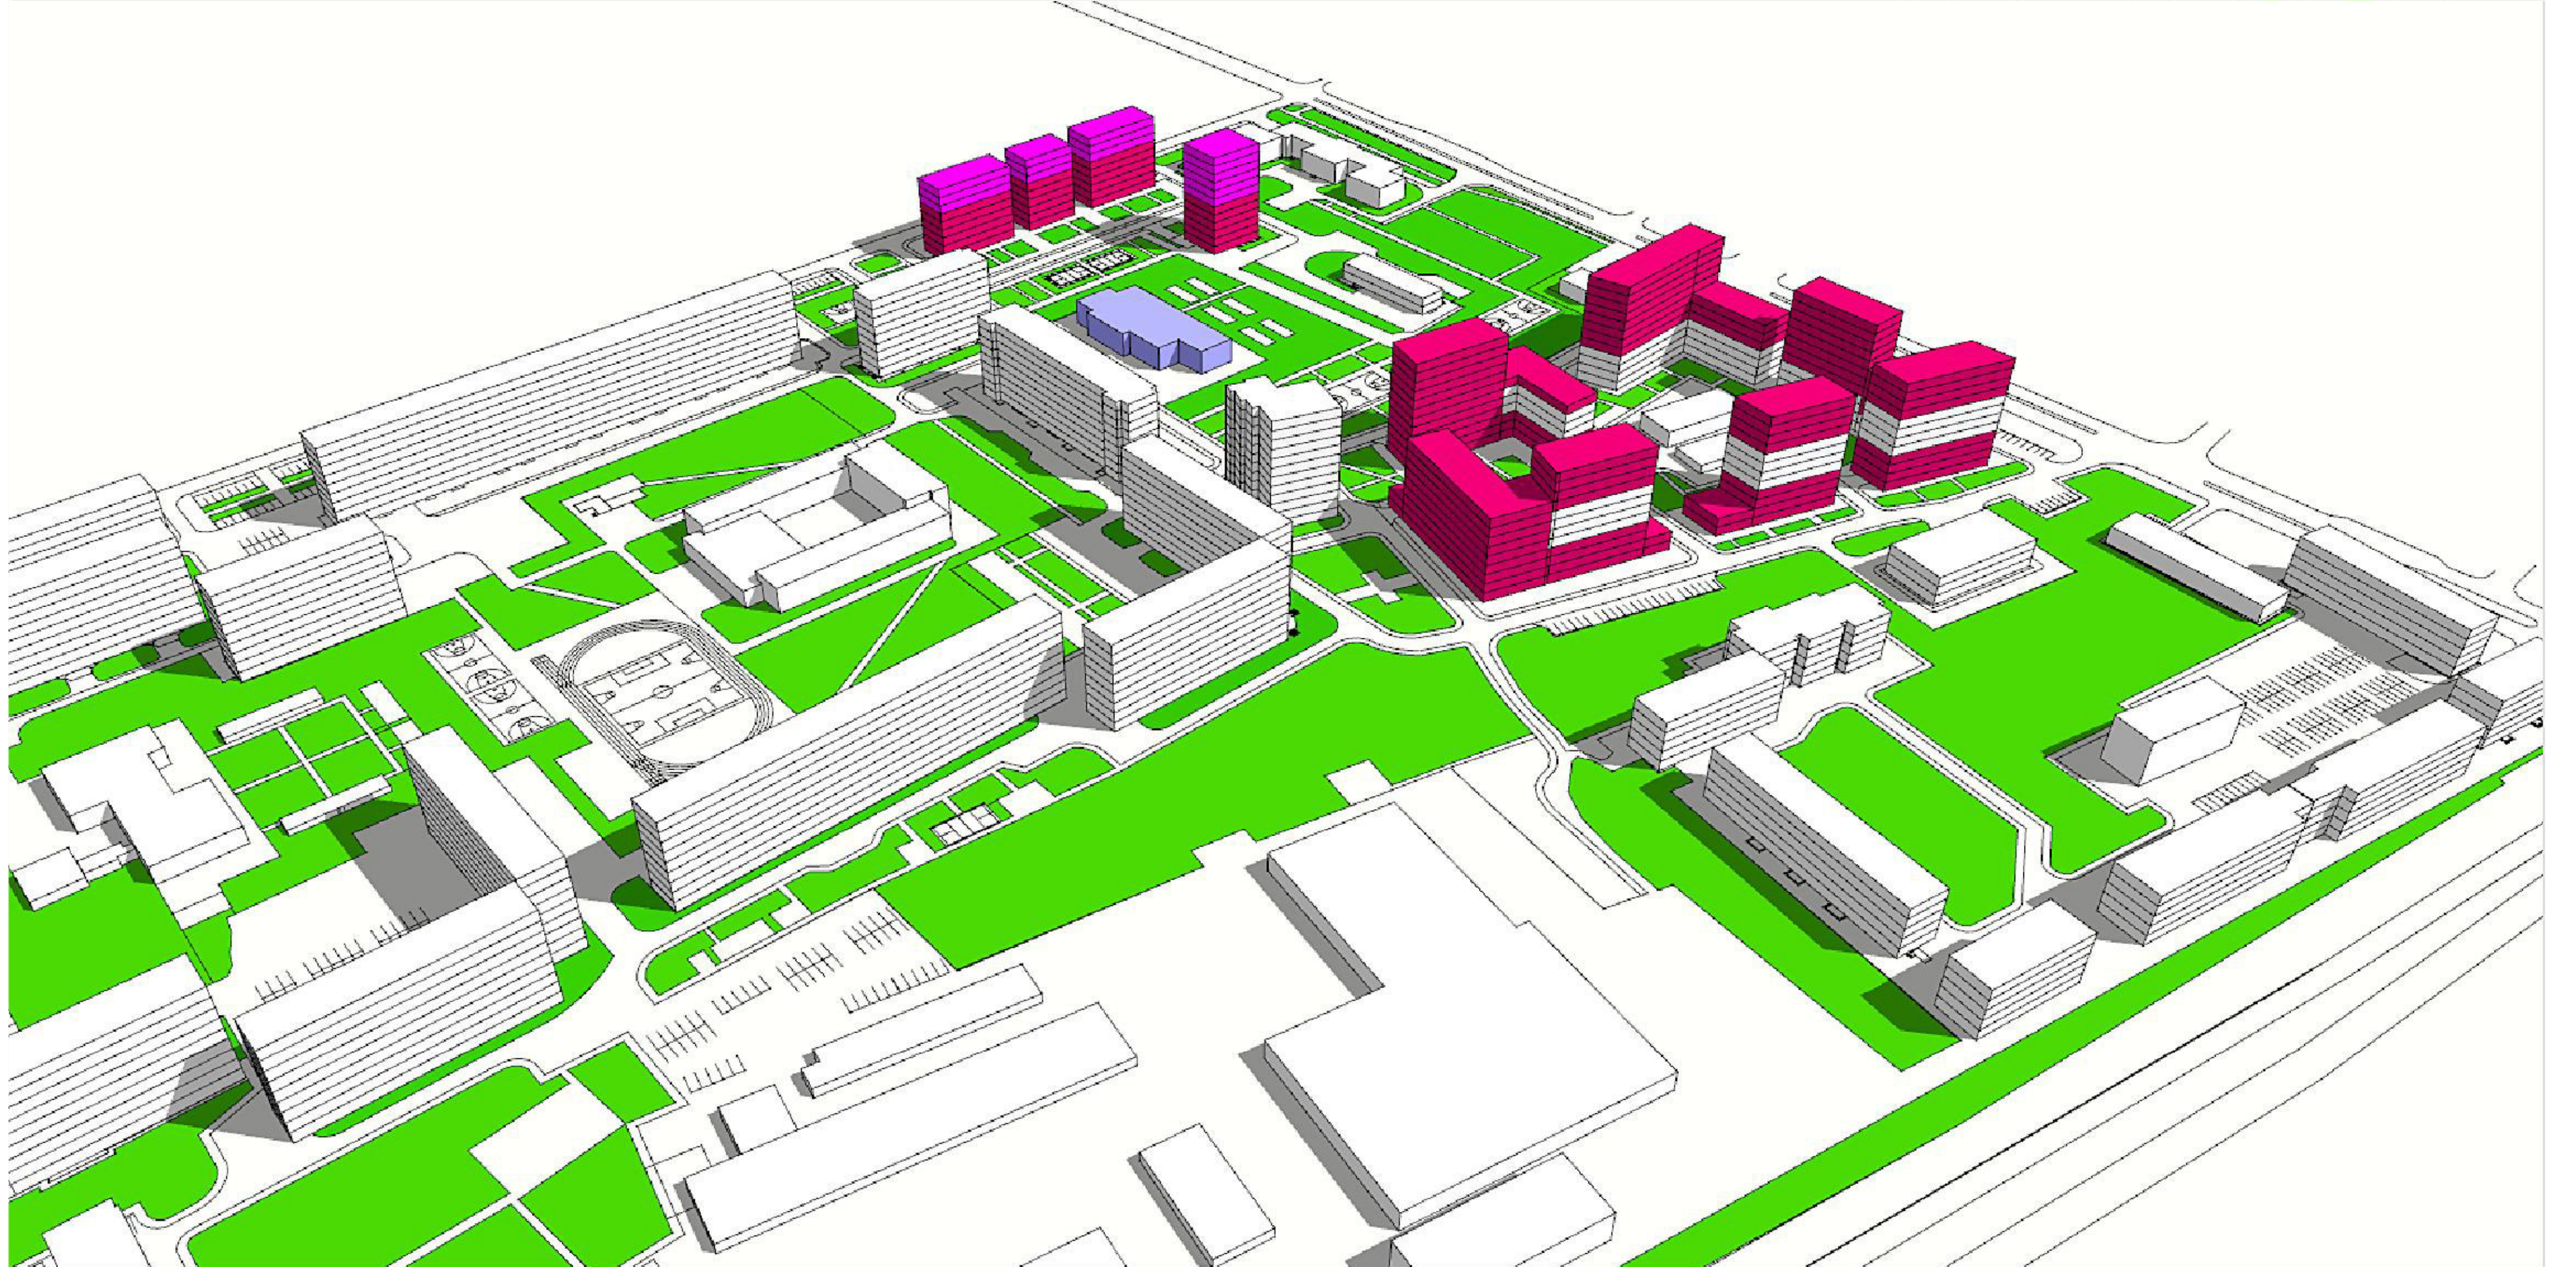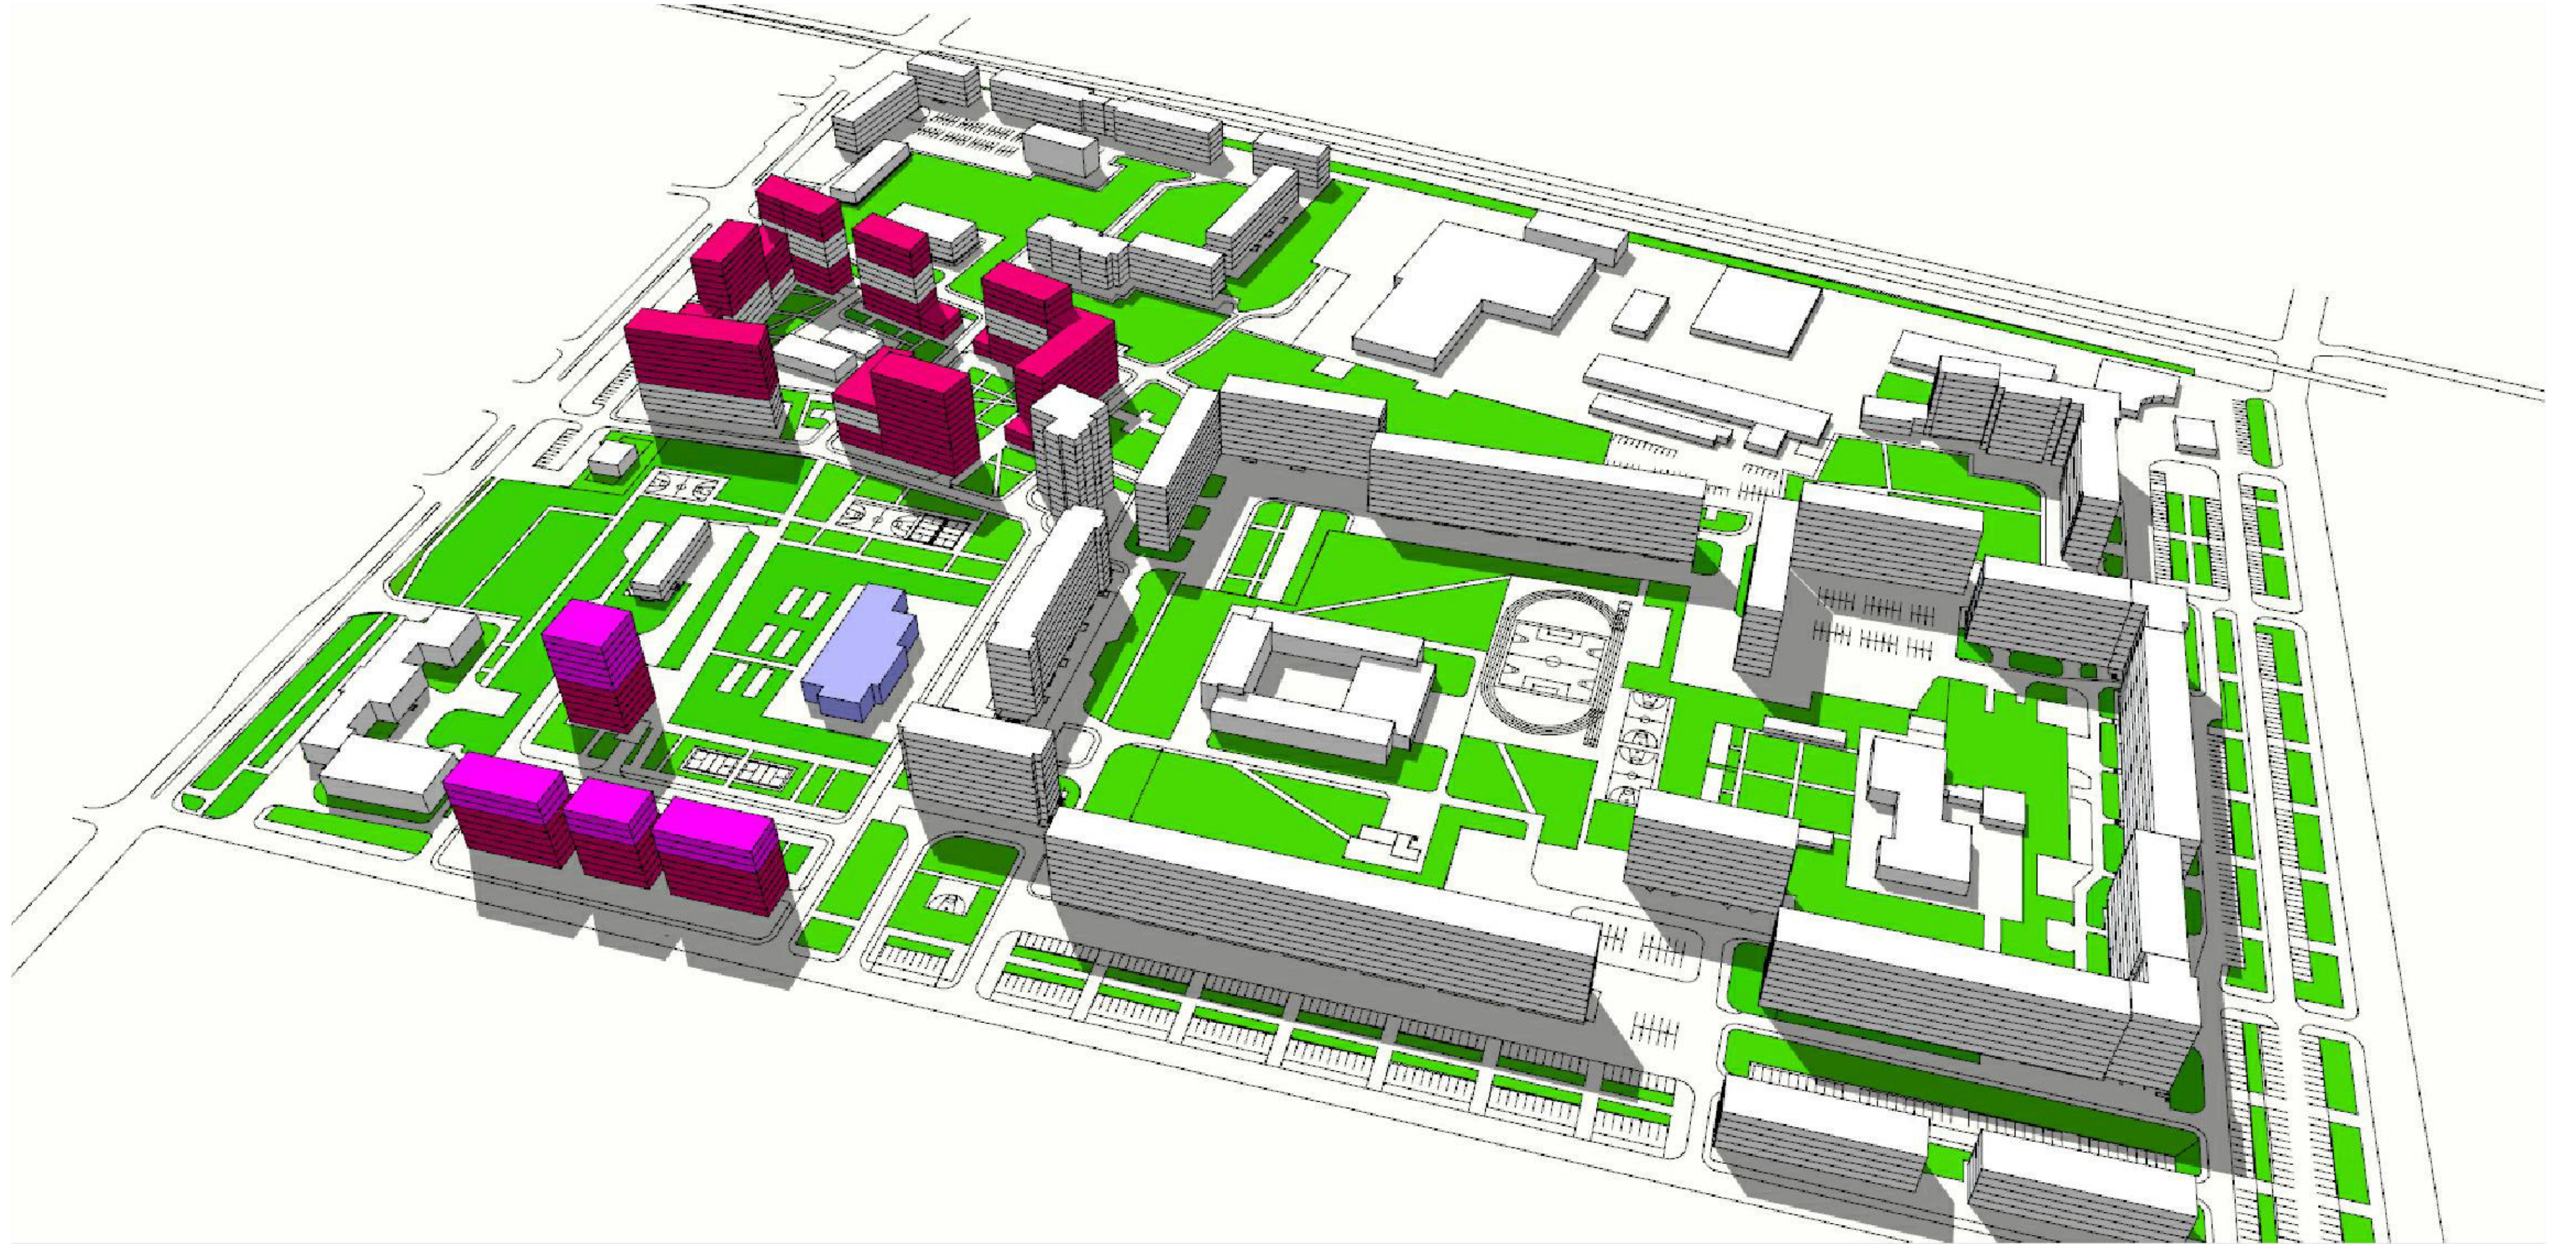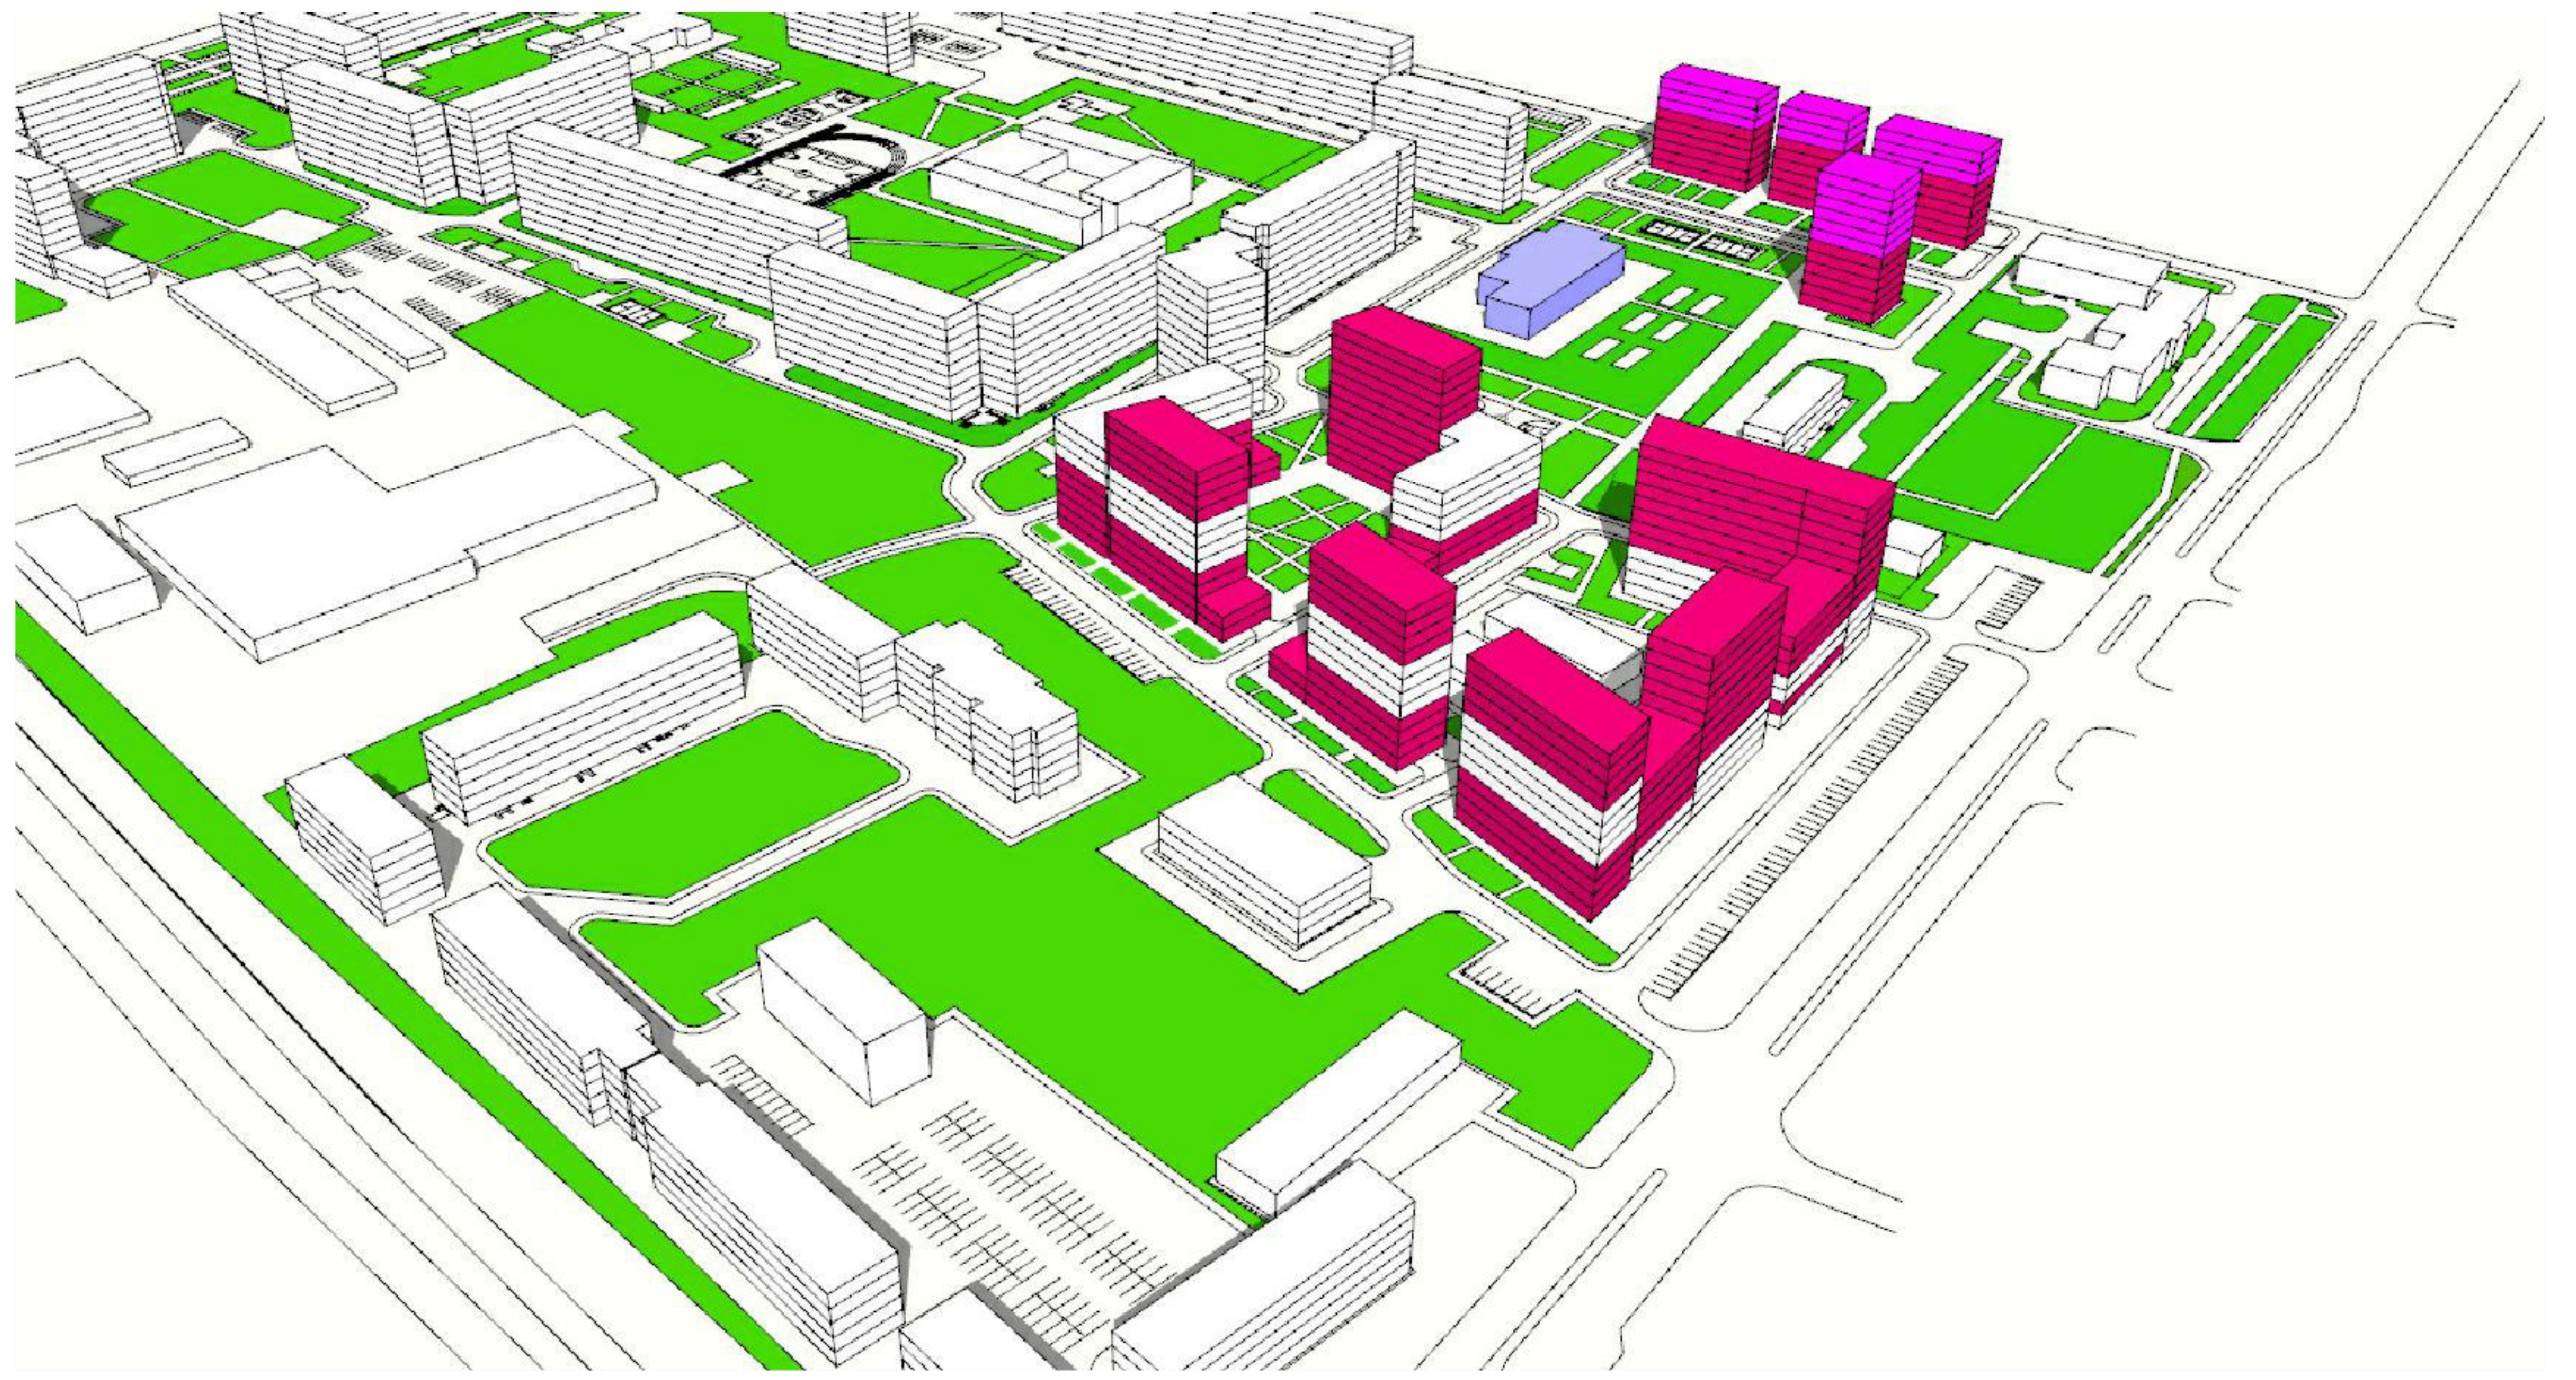


21.08-01-ПТТ2						СТАДИЯ			ЛИСТ			ЛИСТОВ		
ИЗМ.	КОЛ. Ч.	ЛИСТ	И. ДОК.	ПОДПИСЬ	ДАТА	ТОМ 2	ИНТЕРВАЛЫ ВОЗВОЗВЕДИТЬ ПРОЕКТ ПЛАНИРОВКИ ГРАНИЧНОЕ МАТЕРИАЛЫ			ИП ДЬЯКОВ И.К.				
ИП	ПРОДОВА А.В.			20.10.21	ВИЗУАЛИЗАЦИЯ									
САП	ДЬЯКОВ И.К.			20.10.21	ФОРМ А2									
ВЫСЛУША	СИРЕНКО Е.А.			20.10.21										
ПРОВЕРИ	ДЬЯКОВ И.К.			20.10.21										

ПРОЕКТ ПЛАНИРОВКИ ТЕРРИТОРИИ
МУНИЦИПАЛЬНОГО ОБРАЗОВАНИЯ
"ГОРОД АРХАНГЕЛЬСК"

В ГРАНИЦАХ ПРОСП. МОСКОВСКОГО,
УЛ. ПАВЛА УСОВА,
ПРОСП. ЛЕНИНГРАДСКОГО,
УЛ. СМОЛЬНЫЙ БУЯН
ПЛОЩАДЬЮ 26,6263 ГА

СХЕМА РАЗМЕЩЕНИЯ ПЛОЩАДОК ОБЩЕГО ПОЛЬЗОВАНИЯ
И ПЛОЩАДОК ОБРАЗОВАТЕЛЬНЫХ УЧРЕЖДЕНИЙ

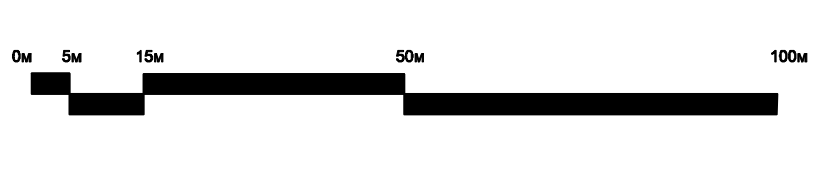

- СЗЗ ЖЕЛЕЗНОЙ ДОРОГИ
- СЗЗ ПРОМЫШЛЕННОГО ОБЪЕКТА
- ГРАНИЦА ПРОЕКТИРОВАНИЯ
- КРАСНЫЕ ЛИНИИ МИКРОРАЙОНА
- ГРАНИЦЫ ВНОВЬ ФОРМИРУЕМЫХ УЧАСТКОВ ДЛЯ РАЗМЕЩЕНИЯ ОБЪЕКТОВ КАПИТАЛЬНОГО СТРОИТЕЛЬСТВА
- СУЩЕСТВУЮЩАЯ ЗАСТРОЙКА
- ПЛАНИРУЕМАЯ ЖИЛАЯ ЗАСТРОЙКА
- ПЛАНИРУЕМЫЕ ОБЪЕКТЫ СОЦ. ИНФРАСТРУКТУРЫ (ДОУ С НАЧАЛЬНОЙ ШКОЛОЙ)
- ПЛАНИРУЕМАЯ ОБЩЕСТВЕННО-ДЕЛОВАЯ ЗАСТРОЙКА (АДМИНИСТРАТИВНОЕ ЗДАНИЕ)
- ПЛАНИРУЕМЫЙ ОБЪЕКТ ТРАНСПОРТНОЙ ИНФРАСТРУКТУРЫ (МНОГОУРОВНЕВЫЙ ПАРКИНГ)
- СУЩЕСТВУЮЩЕЕ ОЗЕЛЕНЕНИЕ
- ПЛАНИРУЕМОЕ ОЗЕЛЕНЕНИЕ

- ЧАСТЬ ТЕРРИТОРИИ ЭЛЕМЕНТА ПЛАНИРОВОЧНОЙ СТРУКТУРЫ, ПОДВЕРГАЕМАЯ МАСШТАБНОЙ РЕКОНСТРУКЦИИ
- ЧАСТЬ ТЕРРИТОРИИ ЭЛЕМЕНТА ПЛАНИРОВОЧНОЙ СТРУКТУРЫ, НА КОТОРОЙ СОХРАНЯЮТСЯ РЕШЕНИЯ ПРИНЯТЫЕ В УТВЕРЖДЕННОМ ПРОЕКТЕ ПЛАНИРОВКИ ТЕРРИТОРИИ ЖИЛОГО Р-НА "МАЙСКАЯ ГОРКА"
- ПЛОЩАДКИ ЖИЛОЙ ЗОНЫ**
- Детские площадки 2594 м²
- Площадки для отдыха взрослых 498 м²
- Площадки для занятий спортом 4153 м²
- Хозяйственные площадки 366 м²
- Площадки для выгула собак 618 м²
- ПЛОЩАДКИ ДОУ**
- Площадки для детей 1-3 года
- Площадки для детей 3-7 лет
- Хозяйственные площадки
- ПЛОЩАДКИ ОБЩЕОБРАЗОВАТЕЛЬНЫХ ШКОЛ**
- Площадки для занятий физкультурой
- Площадки для отдыха учеников младших классов
- Площадки для отдыха учеников средних классов
- Хозяйственные площадки

М 1:1000

21.08-01-ПТТ2					ПРОЕКТ ПЛАНИРОВКИ ТЕРРИТОРИИ МУНИЦИПАЛЬНОГО ОБРАЗОВАНИЯ "ГОРОД АРХАНГЕЛЬСК" В РАЙОНЕ ПРОСП. МОСКОВСКОГО И УЛ. ПАВЛА УСОВА, ПРОСП. ЛЕНИНГРАДСКОГО, УЛ. СМОЛЬНЫЙ БУЯН				
ИЗМ.	КОЛ. ЛИСТ.	И. ДОК.	ПОДПИСЬ	ДАТА	ТОМ 2	ИНТЕРВАЛЫ ОСОБОГО НАЗНАЧЕНИЯ ТЕРРИТОРИИ ПЛАНИРОВОЧНОЙ СТРУКТУРЫ	СТАДИЯ	ЛИСТ	ЛИСТОВ
ИП	ПРОДОВА А.В.			20.10.21	1	ПЛОЩАДКИ ОБЩЕГО ПОЛЬЗОВАНИЯ	ПТТ	81	9
ГП	ДЯЧОВ И.К.			20.10.21	2	ПЛОЩАДКИ ОБРАЗОВАТЕЛЬНЫХ УЧРЕЖДЕНИЙ			
ВСПОМОГ.	СМИРНОВА Е.А.			20.10.21	3	ПЛОЩАДКИ ОБЩЕГО ПОЛЬЗОВАНИЯ И ПЛОЩАДКИ ОБРАЗОВАТЕЛЬНЫХ УЧРЕЖДЕНИЙ			
ПРОВЕРИЛ	ДЯЧОВ И.К.			20.10.21	4	ПЛОЩАДКИ ОБЩЕГО ПОЛЬЗОВАНИЯ И ПЛОЩАДКИ ОБРАЗОВАТЕЛЬНЫХ УЧРЕЖДЕНИЙ			