

ООО «Капиталь Инжиниринг»

Благоустройство дворовой территории в МО "Город Архангельск"  
по адресу: пр. Обводный канал, д. 67 / ул. Попова, д. 42

ПРОЕКТНАЯ ДОКУМЕНТАЦИЯ

Дизайн-проект

II - 2018 - ДП

Архангельск

2018


## ВЕДОМОСТЬ ЖИЛЫХ И ОБЩЕСТВЕННЫХ ЗДАНИЙ И СООРУЖЕНИЙ

Номер по плану	Наименование и обозначение	Этажность	Количество		Площадь, м <sup>2</sup>				Строительный объем, м <sup>3</sup>	
			зданий	квартир	застройки		Общая приведенная или рабочая		здания	всего
					здания	всего	здания	всего		
1	Жилой дом (сущ.) пр. Обводный канал, д. 67	9	1							
2	Здание ТП	1	1							
3	Паркинг (сущ.)	2	1							
4										
5										

### УСЛОВНЫЕ ОБОЗНАЧЕНИЯ

- граница земельного участка S=4515 м<sup>2</sup>
- асфальтобетонное покрытие парковки
- проезды (ремонт)
- покрытие тротуара мелкозернистой тротуарной плиткой
- тротуары существующие
- газон проектируемый
- газон существующий
- наливное резиновое покрытие детской площадки
- детская игровая площадка S=271 м<sup>2</sup>
- ограждение детской игровой площадки (сетка 3D, цвет - зеленый)
- парковка на 16 машино-мест

П - 2018 - ДП				
Благоустройство дворовой территории в МО "Город Архангельск" по адресу: пр. Обводный канал, д. 67 / ул. Попова, д. 42				
ИЗМ.	КОЛУЧ	ЛИСТ	№ ДОК.	ПОДПИСЬ ДАТА
ГИП	Нечаева Т.Н.		<i>Т.Н.</i>	
Разработал	Нечаева Т.Н.		<i>Т.Н.</i>	
Н. Контроль				Нечаева Т.Н.
				<i>Т.Н.</i>
План благоустройства, М 1:100				ООО «Капиталь Инжиниринг»
СТАДИЯ		ЛИСТ	ЛИСТОВ	
П		2	8	

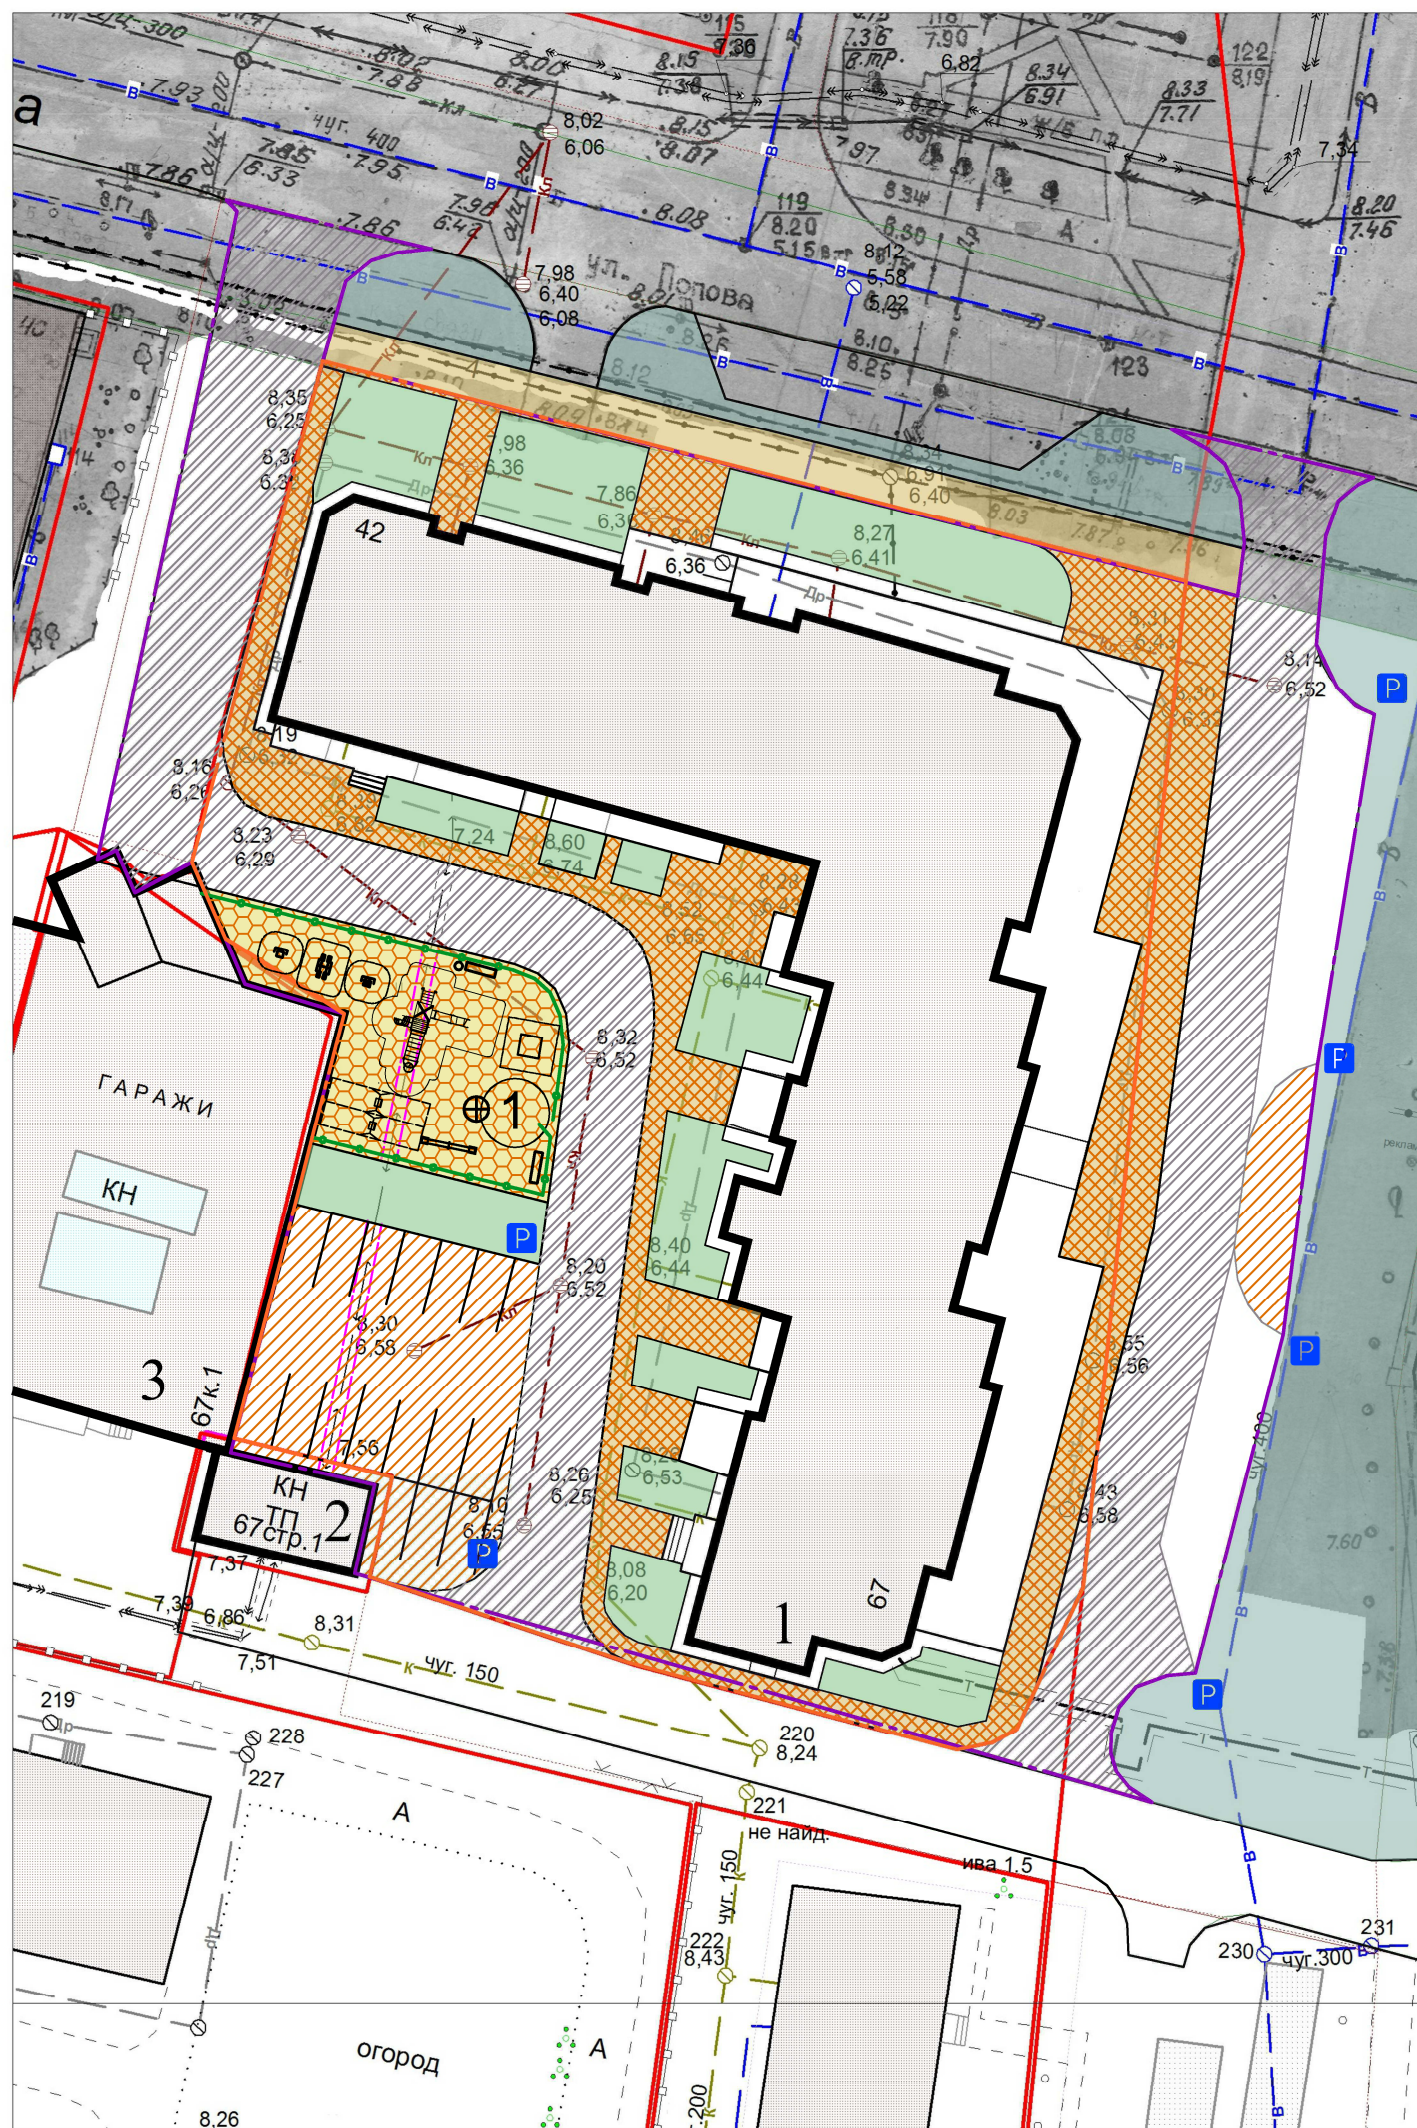

ВЕДОМОСТЬ ТРОТУАРОВ, ДОРОЖЕК И ПЛОЩАДОК

Поз.	Наименование	Тип	Площадь покрытия, м2	Примечание
1	Площадка для детей среднего возраста(покрытие из резиновой крошки)		271,4	
2	Асфальто-бетонное покрытие проездов (ремонт)		1267,5	
3	Асфальто-бетонное покрытие проездов (новое)		407,1	
4	Тротуар из мелкоразмерной тротуарной плитки		721,6	
5	Газон		561,2	


ВЕДОМОСТЬ МАЛЫХ АРХИТЕКТУРНЫХ ФОРМ И ПЕРЕНОСНЫХ ИЗДЕЛИЙ


Поз.	Обозначение	Наименование	Кол.	Примечание
1	⊕	Карусель (сущ.)	1	ЗАО "КСИЛ" №4192 (сущ.)
2	⊕	Качели (сущ.)	1	ЗАО "КСИЛ" №4141 (сущ.)
3	⊕	Сиденье для качелей (сущ.)	1	ЗАО "КСИЛ" №4242 (сущ.)
4	□	Песочница (сущ.)	1	ЗАО "КСИЛ" №4102 (сущ.)
5	⊕	004104 качалка-балансир малая (сущ.)	1	ЗАО "КСИЛ" №4102 (сущ.)
6	⊕	Детский игровой комплекс (сущ.)	1	ЗАО "КСИЛ" №5304 (сущ.)
7	—	Диван садово-парковый на мет. ножках	2	ЗАО "КСИЛ" №2205
8	⊕	Тренажер	1	ЗАО "КСИЛ" №7510
9	⊕	Тренажер	1	ЗАО "КСИЛ" №7521
10	⊕	Тренажер	1	ЗАО "КСИЛ" №7530
11	○	урна	1	ЗАО "КСИЛ" №001311

Примечания:


1. Благоустройство и озеленение выполнять в соответствии с СП 82.13330.2016;
2. Работы по озеленению должны выполняться только после окончания устройства всех сооружений;
3. Толщина растительного слоя должна быть не менее 0.2 м;
4. По периметру жилого дома (1) свободному от твердых покрытий восстановить отмостку шириной 1м из бетона В15 толщиной 100 мм, армированного сеткой 5 Вр1, шаг 100x100 по уплотненному щебнем (150 мм) грунту;
5. Для возможности проезда маломобильных групп населения в месте примыкания проезжей части к тротуару, установить бортовые камни с наклоном.

					П - 2018 - ДП			
					Благоустройство дворовой территории в МО "Город Архангельск" по адресу: пр. Обводный канал, д. 67 / ул. Попова, д. 42			
ИЗМ.	КОЛУЧ	ЛИСТ	№ ДОК.	ПОДПИСЬ	ДАТА			
						СТАДИЯ	ЛИСТ	ЛИСТОВ
						П	2	8
						Генеральный план М 1:500		
						ООО «Капител Инжиниринг»		
Н. Контроль		Нечаева Т.Н.						

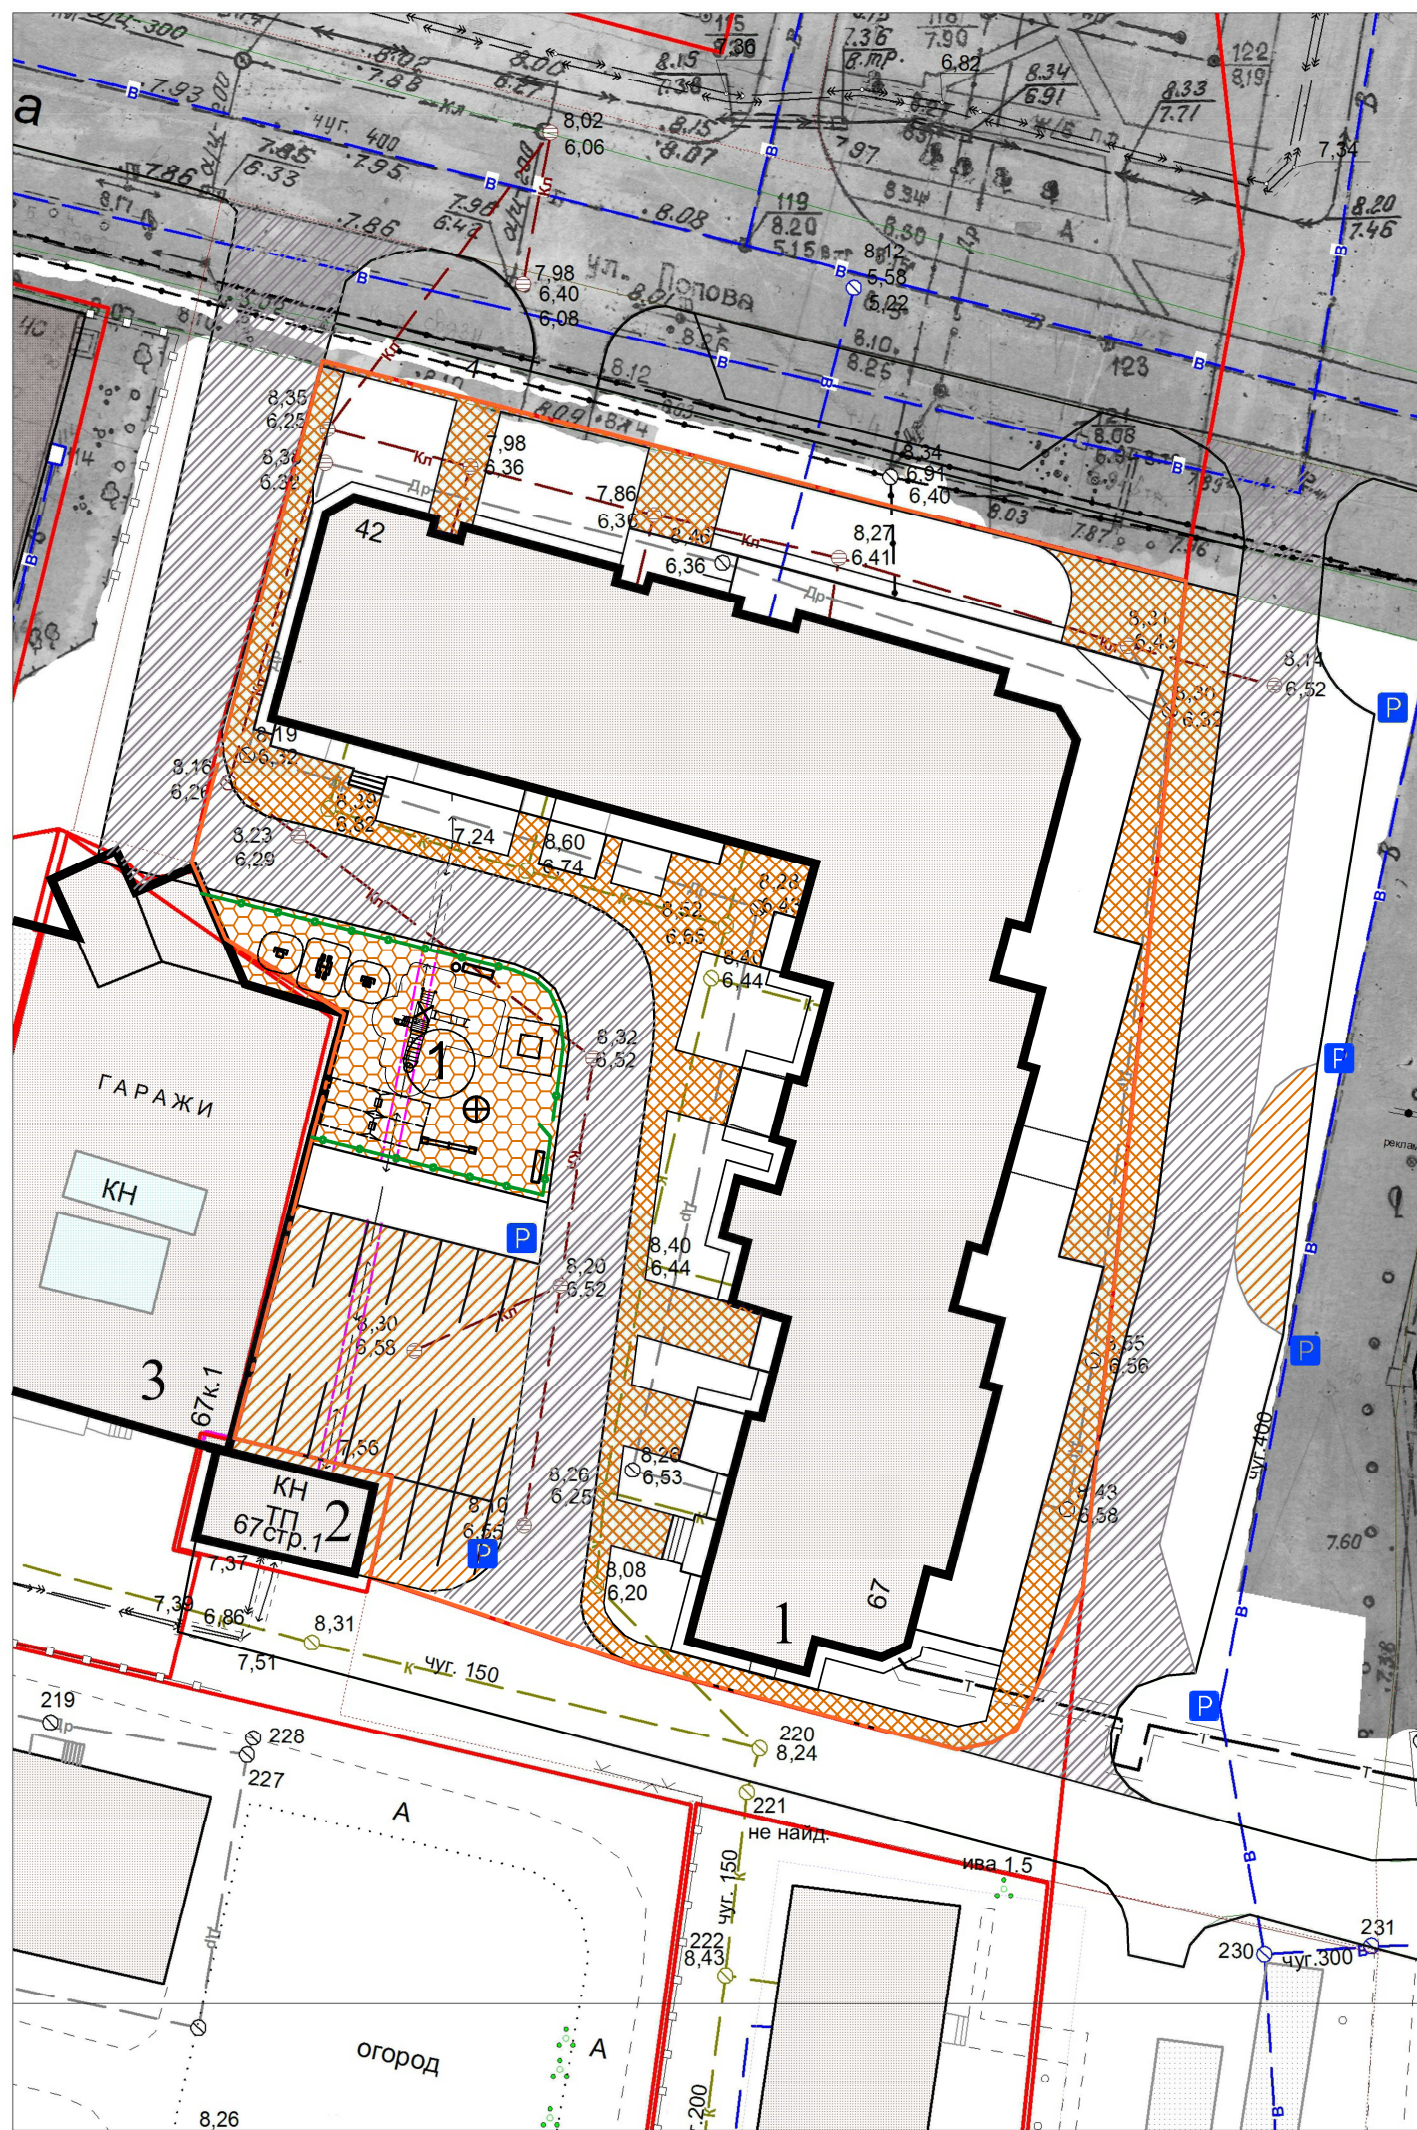

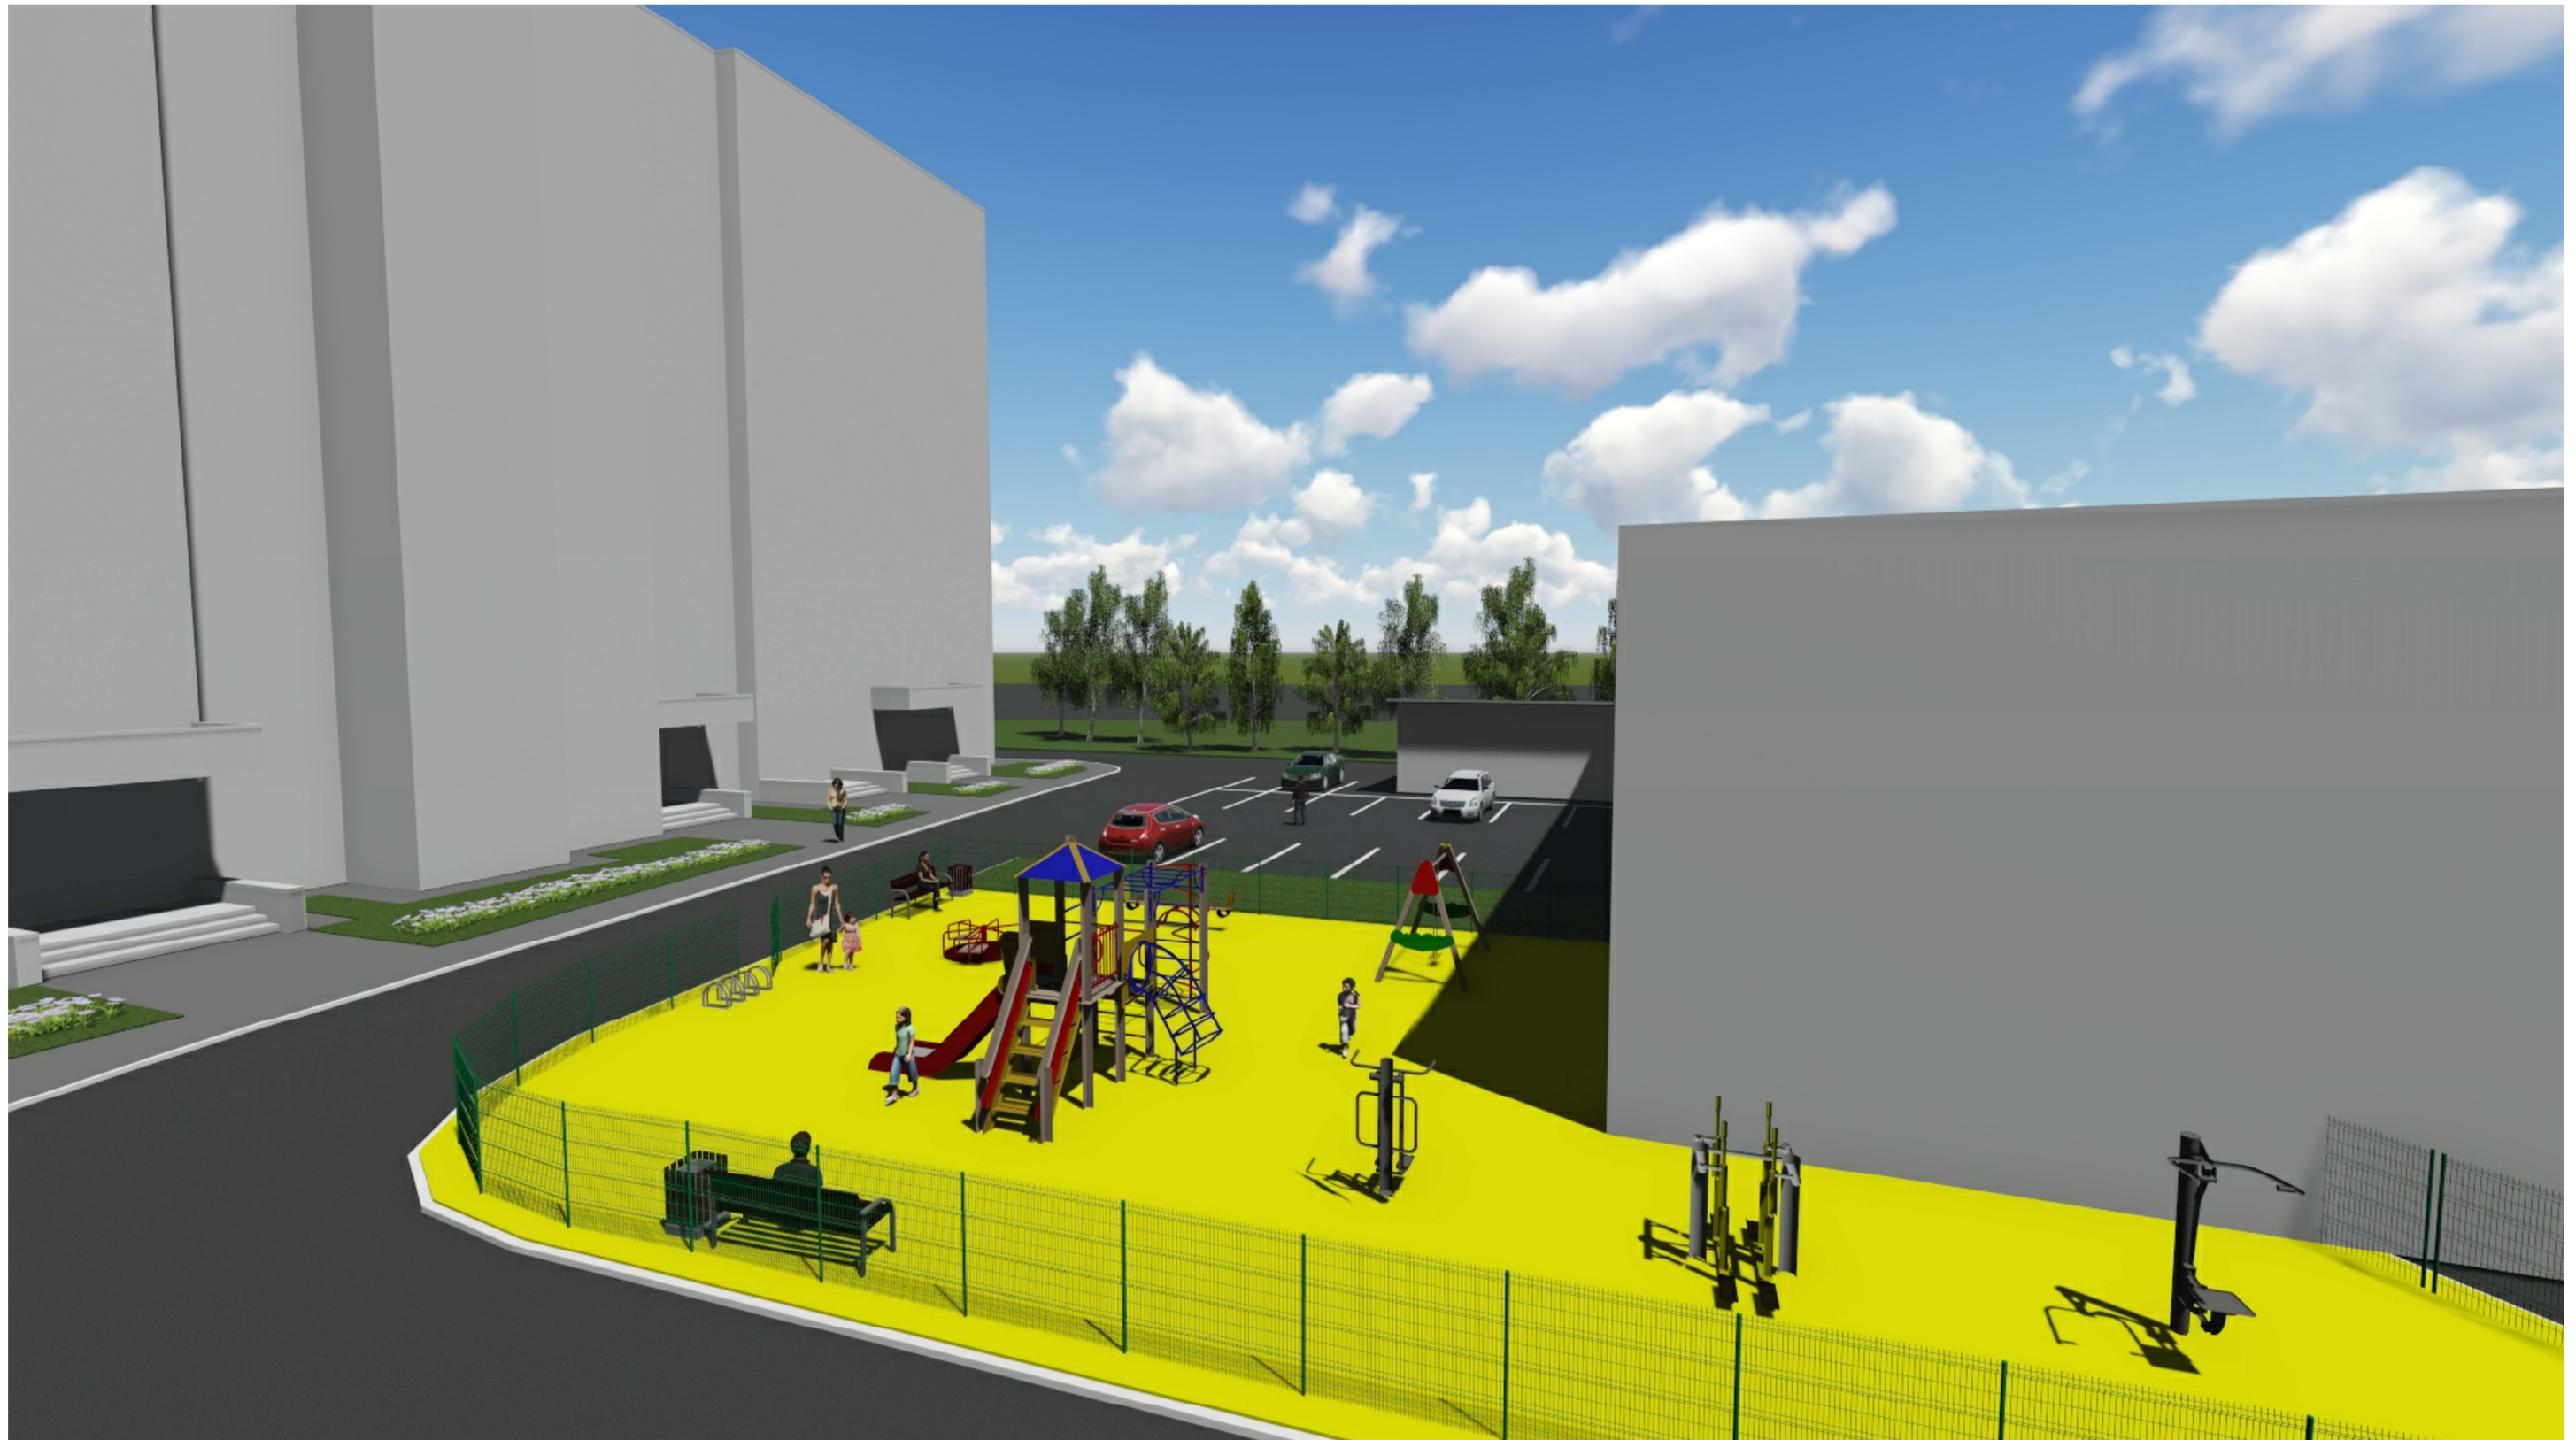

						П - 2018 - ДП			
						Благоустройство дворовой территории в МО "Город Архангельск" по адресу: пр. Обводный канал, д. 67 / ул. Попова, д. 42			
	ИЗМ.	КОЛУЧ	ЛИСТ	№ ДОК.	ПОДПИСЬ	ДАТА	СТАДИЯ	ЛИСТ	ЛИСТОВ
	ГИП		Нечаева Т.Н.		<i>Т.Н. Нецаева</i>		П	6	8
	Разработал		Нечаева Т.Н.		<i>Т.Н. Нецаева</i>				
							Общий вид 1		
	Н. Контроль		Нечаева Т.Н.		<i>Т.Н. Нецаева</i>		ООО «Капиталь Инжиниринг»		

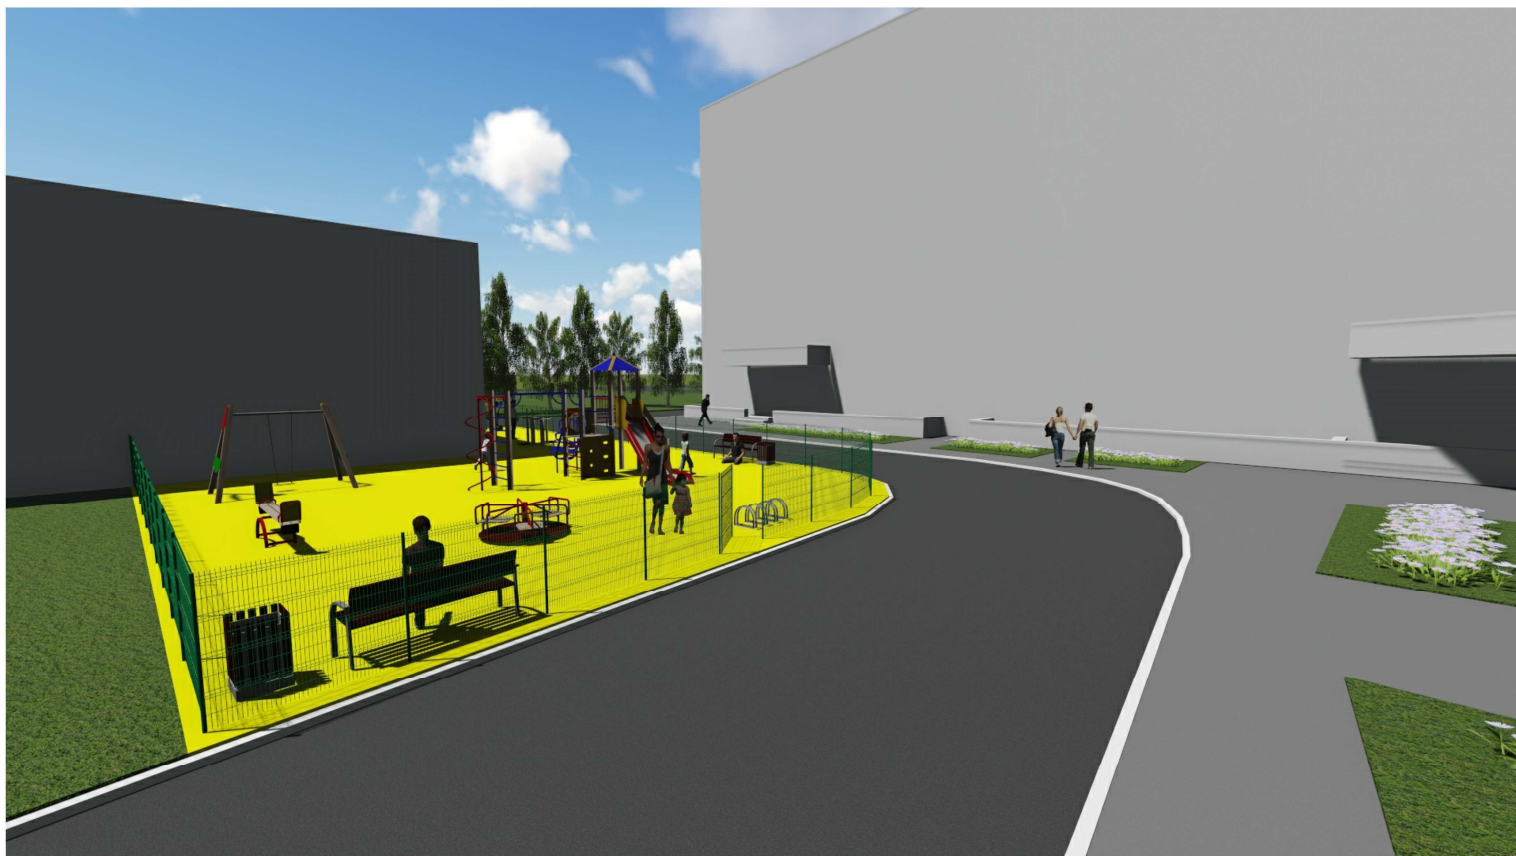

						П - 2018 - ДП				
						Благоустройство дворовой территории в МО "Город Архангельск" по адресу: пр. Обводный канал, д. 67 / ул. Попова, д. 42				
ИЗМ.	КОЛУЧ	ЛИСТ	№ ДОК	ПОДПИСЬ	ДАТА		СТАДИЯ	ЛИСТ	ЛИСТОВ	
							П	7	8	
ГИП						Нечаева Т.Н.	<i>Т.Н.</i>			
Разработал						Нечаева Т.Н.	<i>Т.Н.</i>			
Н. Контроль						Нечаева Т.Н.	<i>Т.Н.</i>			
						Общий вид 2		ООО «Капиталь Инжиниринг»		



						П - 2018 - ДП			
						Благоустройство дворовой территории в МО "Город Архангельск" по адресу: пр. Обводный канал, д. 67 / ул. Попова, д. 42			
ИЗМ.	КОЛУЧ	ЛИСТ	№ ДОК	ПОДПИСЬ	ДАТА		СТАДИЯ	ЛИСТ	ЛИСТОВ
							П	8	8
ГИП		Нечаева Т.Н.		<i>Т.Н. Нечаева</i>					
Разработал		Нечаева Т.Н.		<i>Т.Н. Нечаева</i>					
Н. Контроль		Нечаева Т.Н.		<i>Т.Н. Нечаева</i>		Общий вид 3			ООО «Капиталь Инжиниринг»


002205 Диван садово-парковый на металлических ножках



002712 стойка велосипедная



001312 урна

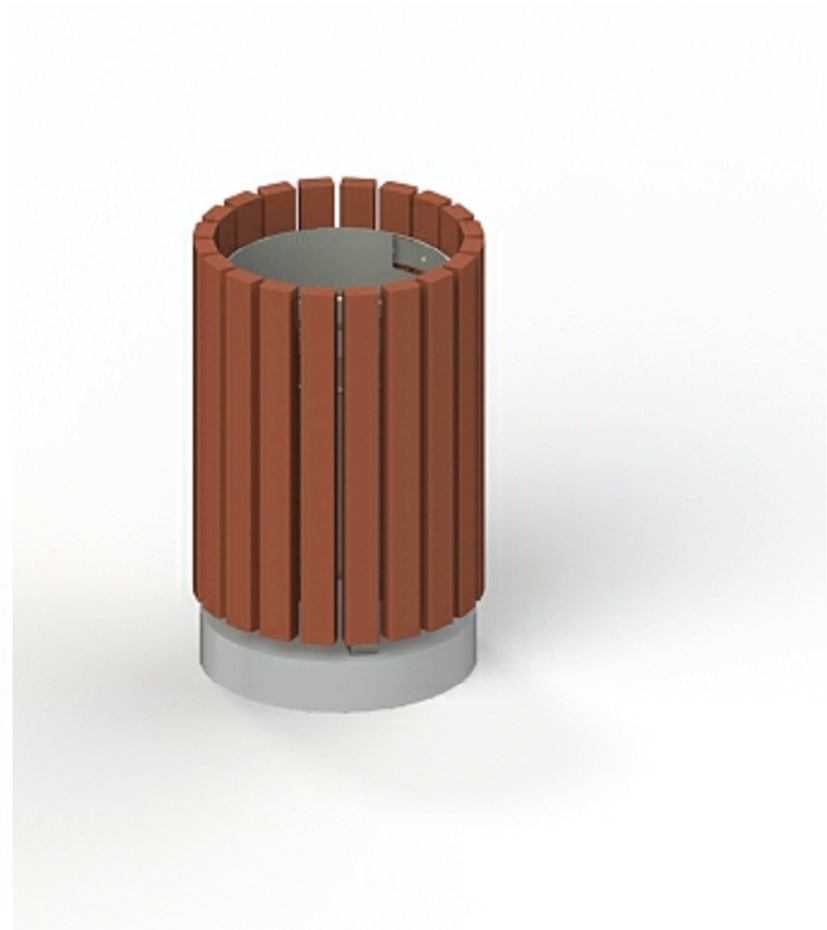

007510 тренажер



007530 тренажер



007521 тренажер



Изм.	Кол.уч.	Лист	? гок	Погн.	Дата

II - 2018 - ДП

Лист