



**АДМИНИСТРАЦИЯ МУНИЦИПАЛЬНОГО ОБРАЗОВАНИЯ  
"ГОРОД АРХАНГЕЛЬСК"**

**РАСПОРЯЖЕНИЕ**

от 11 февраля 2020 г. № 503р

**Об утверждении схемы расположения земельного участка**

В соответствии с Земельным кодексом Российской Федерации:

1. Утвердить прилагаемую схему расположения земельного участка в кадастровом квартале 29:22:020201 площадью 309 кв. м, расположенного в Соломбальском территориальном округе г. Архангельска по ул. Маймаксанской, 94 в границах территориальной зоны индивидуальных жилых домов с приусадебными участками и малоэтажных многоквартирных жилых домов Ж-5 согласно Правилам землепользования и застройки муниципального образования "Город Архангельск" (категория земель – земли населенных пунктов), для эксплуатации индивидуального жилого дома (для индивидуального жилищного строительства).

2. Признать утратившим силу распоряжение Администрации муниципального образования "Город Архангельск" от 26 октября 2018 года № 3194р "Об утверждении схемы расположения земельных участков".

**Глава муниципального образования  
"Город Архангельск"**

**И.В. Годзиш**


# СХЕМА РАСПОЛОЖЕНИЯ ЗЕМЕЛЬНОГО УЧАСТКА НА КАДАСТРОВом ПЛАНЕ ТЕРРИТОРИИ

в кадастровом квартале 29:22:020201  
в Соломбальском территориальном округе  
г. Архангельска  
по ул. Маймаксанской, 94  
(категория земель - земли населенных пунктов)

## УТВЕРЖДЕНА

Распоряжением Администрации  
муниципального образования "Город Архангельск"

от " 11 " февраля 2020 г. № 503р

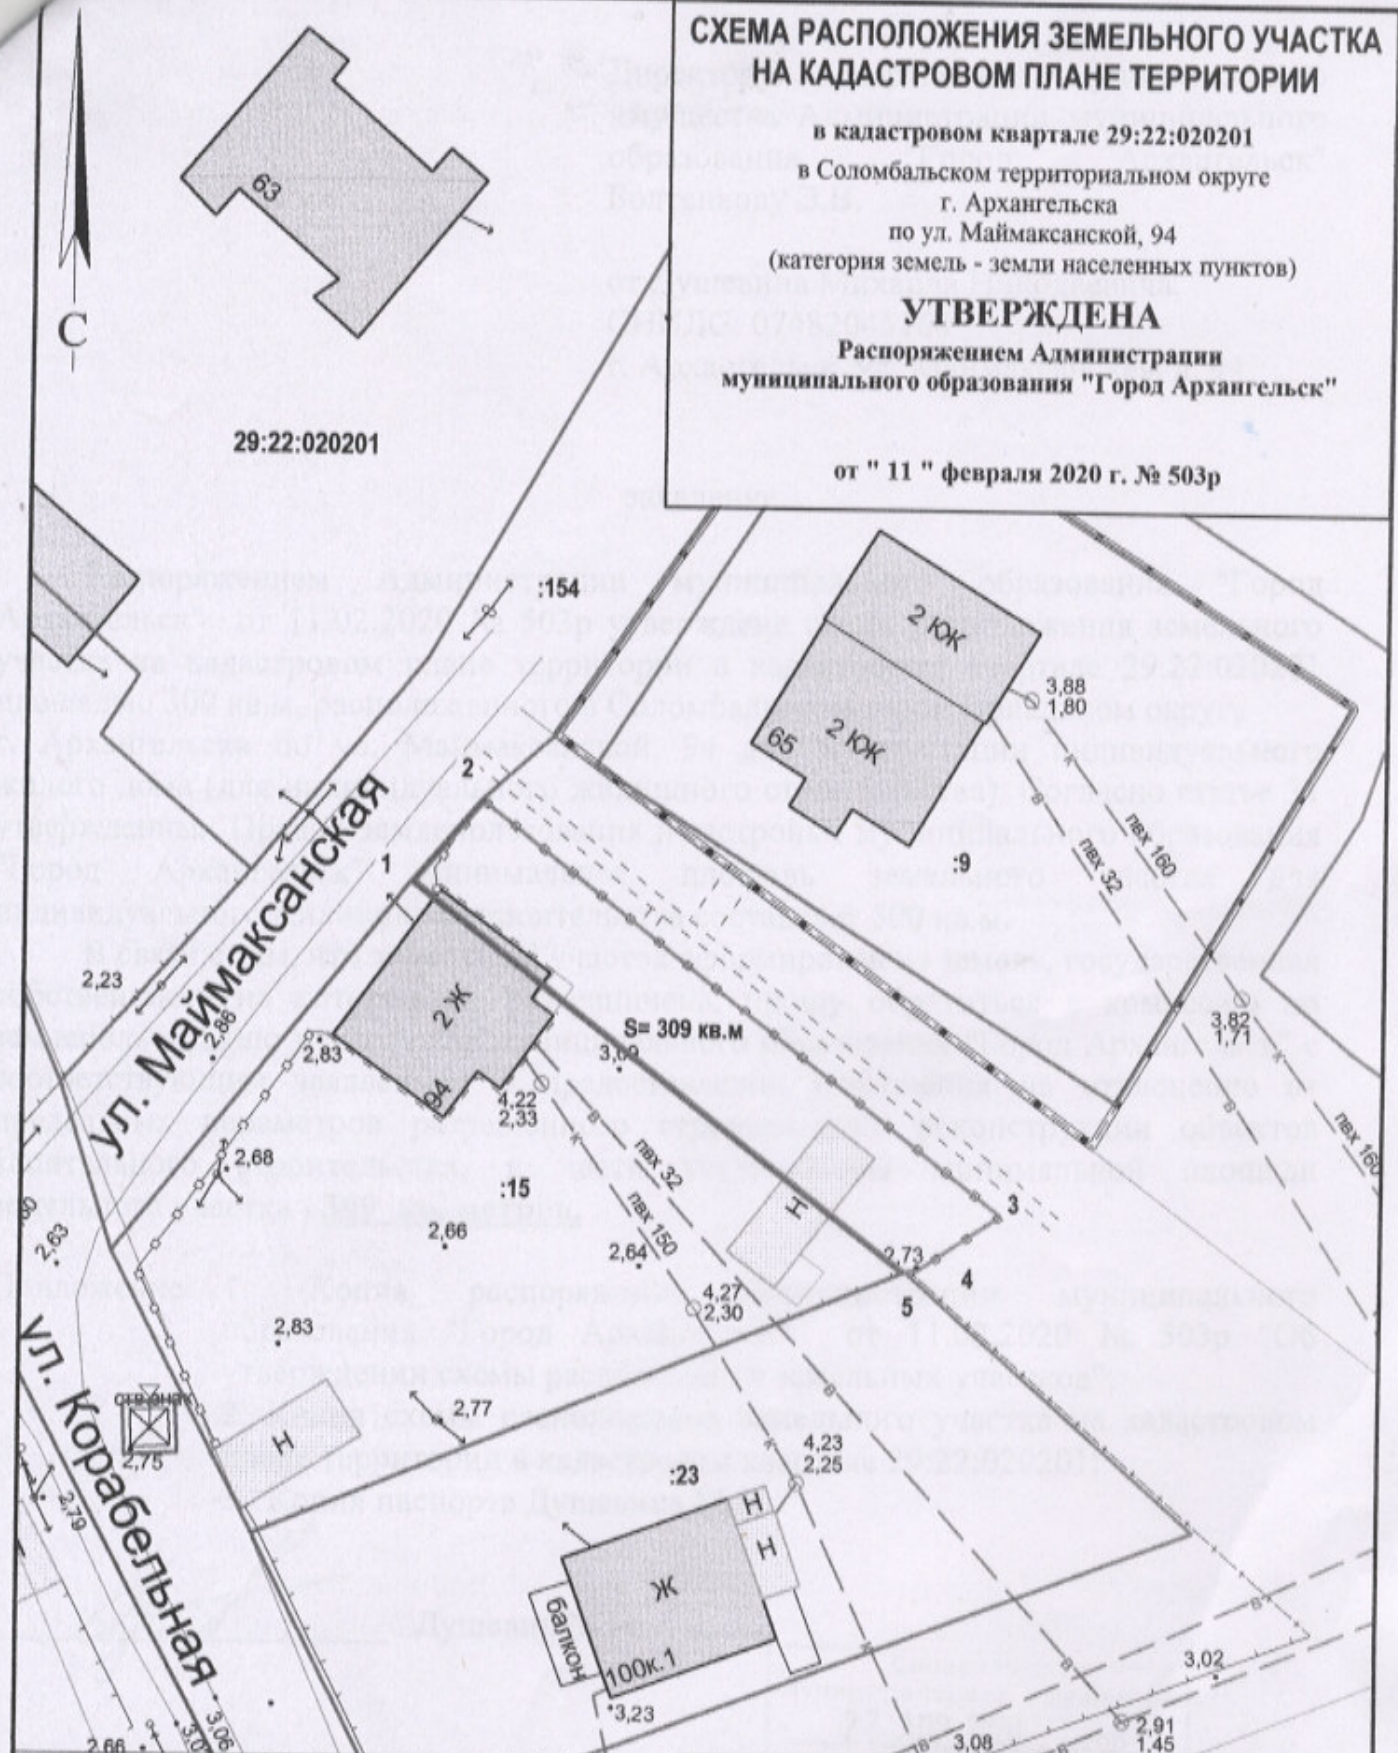

Система координат МСК-29

Условный номер земельного участка

Площадь земельного участка 309 кв.м

Обозначение характерных точек границ	координаты, м	
	X	Y
1	661241.54	2518734.67
2	661246.84	2518739.49
3	661220.92	2518775.91
4	661217.00	2518770.55
5	661216.83	2518769.63

### УСЛОВНЫЕ ОБОЗНАЧЕНИЯ:

- изображение границ образуемого земельного участка
- изображение границ учтенных земельных участков
- 29:22:020201** надпись кадастрового номера кадастрового квартала
- :15** надпись кадастрового номера земельного участка

Масштаб 1 : 500