


СХЕМА РАСПОЛОЖЕНИЯ ЗЕМЕЛЬНОГО УЧАСТКА НА КАДАСТРОВОМ ПЛАНЕ ТЕРРИТОРИИ

в кадастровом квартале 29:22:023003
в Соломбальском территориальном округе
г.Архангельска
по ул. Адмиралтейской
(категория земель - земли населенных пунктов)

УТВЕРЖДЕНА

Распоряжением Администрации
муниципального образования "Город Архангельск"

от " ___ " _____ 2019 г. № _____

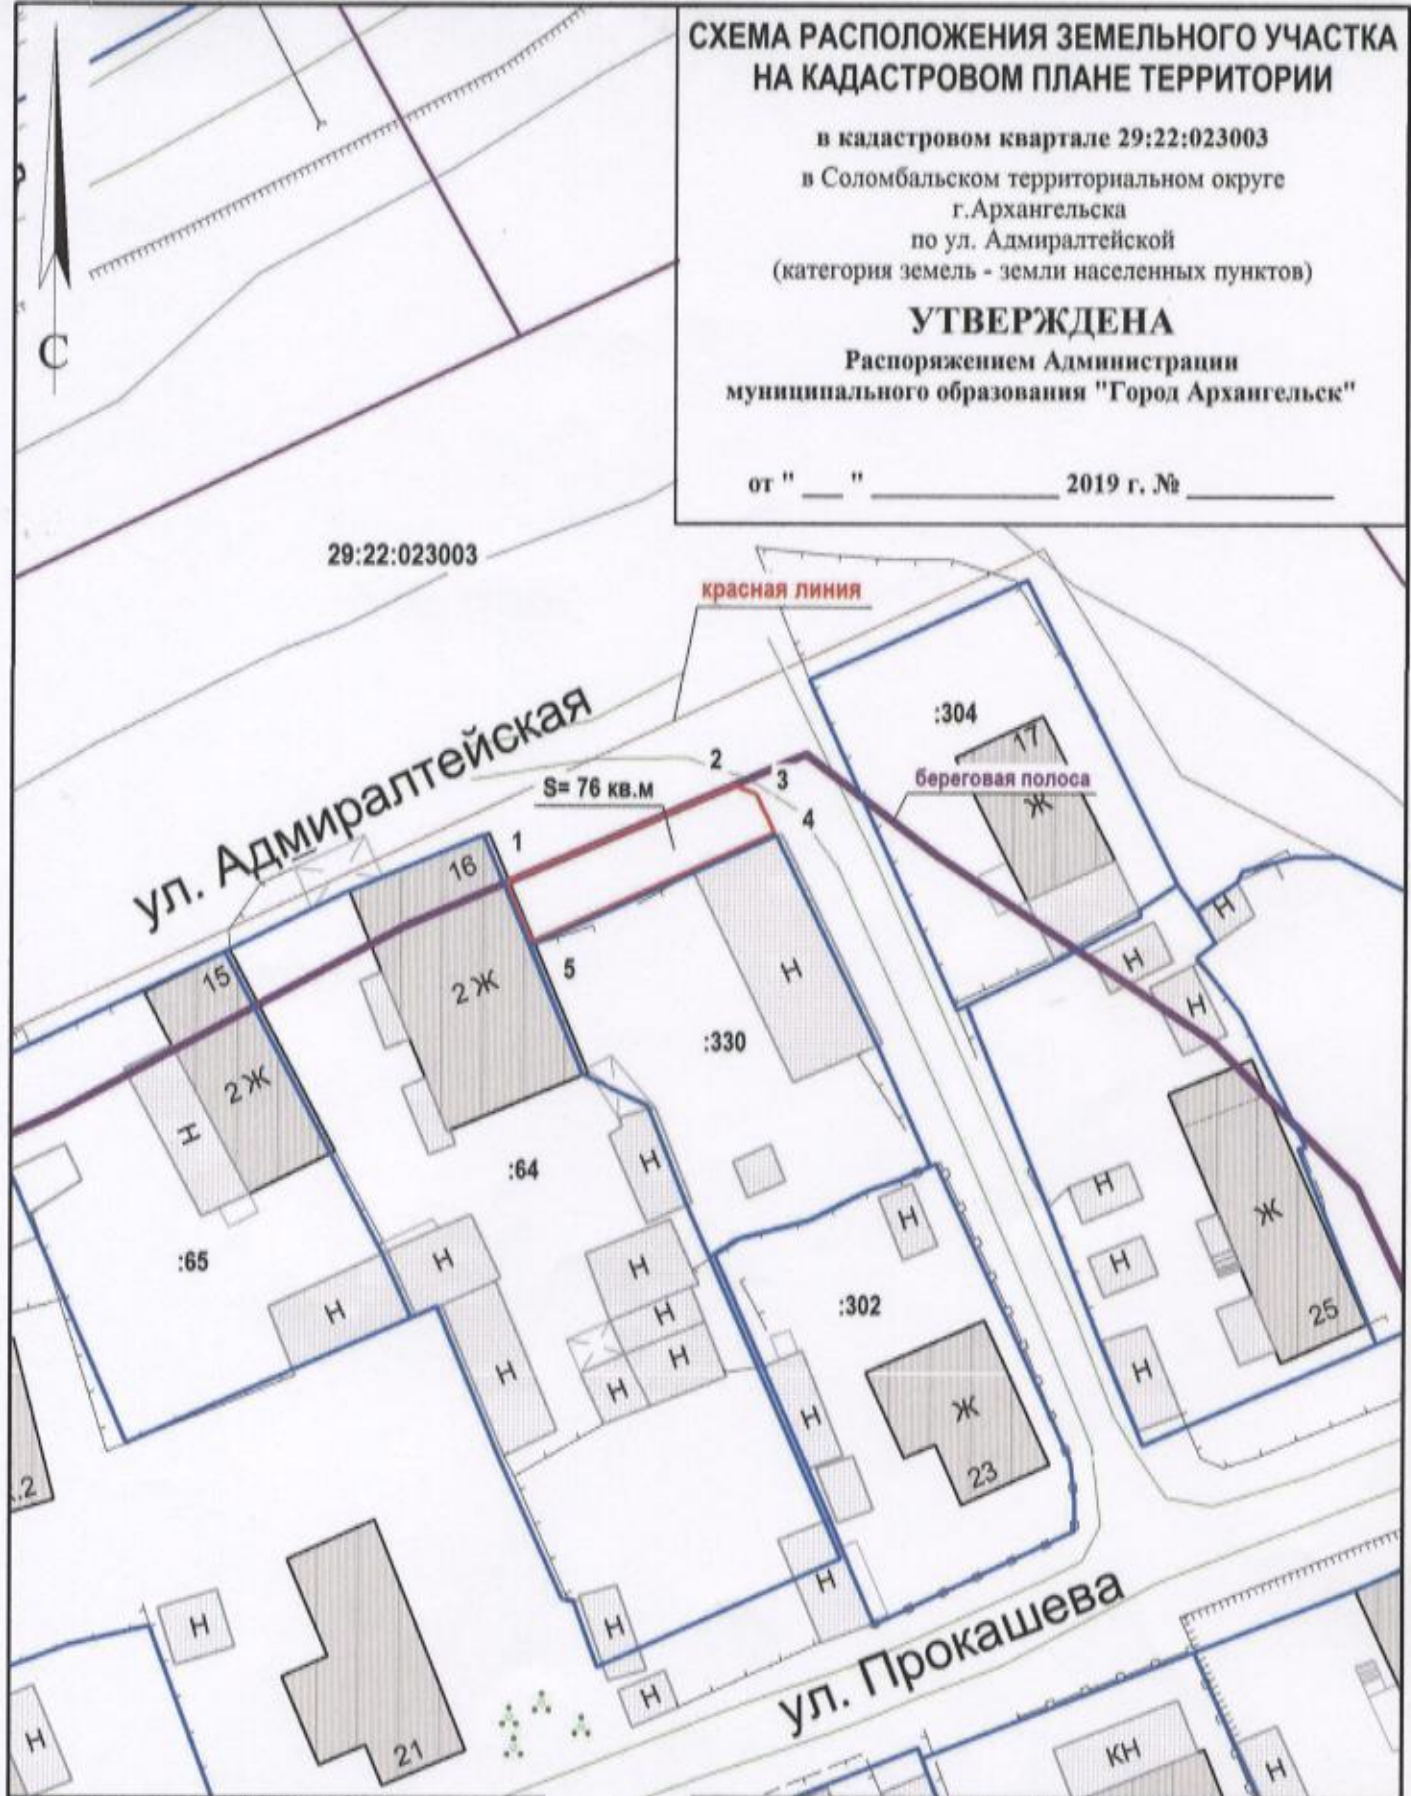

Система координат МСК-29

Условный номер земельного участка

Площадь земельного участка 76 кв. м

Обозначение характерных точек границ	координаты, м	
	X	Y
1	655341.50	2519358.61
2	655348.60	2519373.64
3	655348.10	2519375.10
4	655345.40	2519376.54
5	655337.44	2519360.56

УСЛОВНЫЕ ОБОЗНАЧЕНИЯ:

- изображение границ образуемого земельного участка
- изображение границ учтенных земельных участков
- 29:22:023003 надпись кадастрового номера кадастрового квартала
- :330 надпись кадастрового номера земельного участка

Масштаб 1 : 500