


СХЕМА РАСПОЛОЖЕНИЯ ЗЕМЕЛЬНОГО УЧАСТКА НА КАДАСТРОВОМ ПЛАНЕ ТЕРРИТОРИИ

в кадастровом квартале 29:22:011310
в Маймаксанском территориальном округе
г. Архангельска
по ул. Сибирской
(категория земель - земли населенных пунктов)

УТВЕРЖДЕНА

Распоряжением Администрации
муниципального образования "Город Архангельск"

от " ___ " _____ 2019 г. № _____

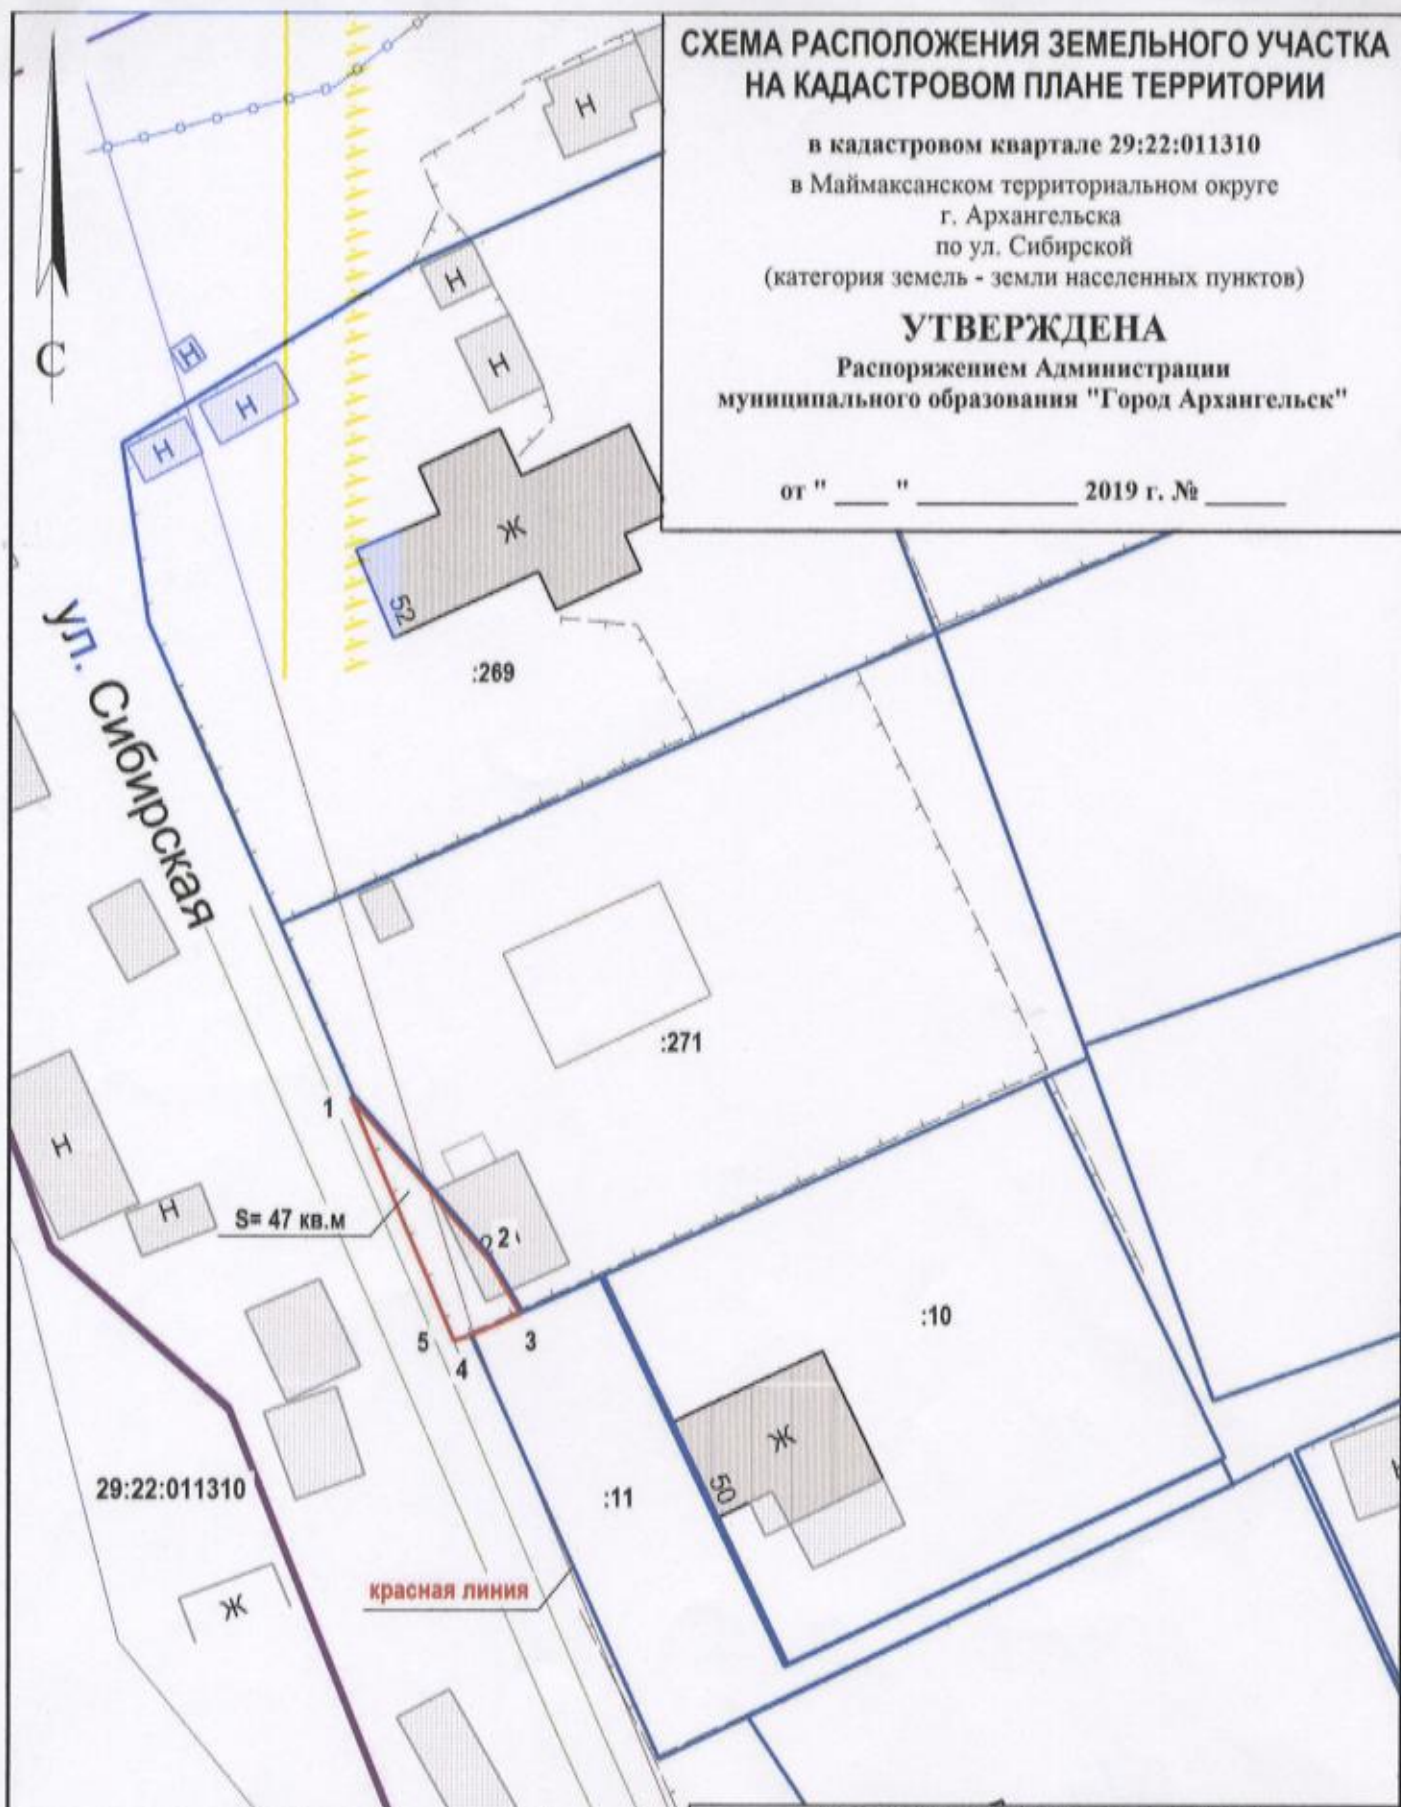

Система координат МСК-29		
Условный номер земельного участка		
Площадь земельного участка 47 кв.м		
Обозначение характерных точек границ	координаты, м	
	X	Y
1	666906.15	2517822.35
2	666895.82	2517831.90
3	666892.32	2517834.18
4	666890.72	2517830.96
5	666890.36	2517829.83

УСЛОВНЫЕ ОБОЗНАЧЕНИЯ:	
	изображение границ образуемого земельного участка
	изображение границ учтенных земельных участков
29:22:011310	надпись кадастрового номера кадастрового квартала
:271	надпись кадастрового номера земельного участка

Масштаб 1 : 500