


# СХЕМА РАСПОЛОЖЕНИЯ ЗЕМЕЛЬНОГО УЧАСТКА НА КАДАСТРОВОМ ПЛАНЕ ТЕРРИТОРИИ

в кадастровом квартале 29:22:011310  
в Маймаксанском территориальном округе  
г. Архангельска  
по ул. Победы, 59  
(категория земель - земли населенных пунктов)

**УТВЕРЖДЕНА**

Распоряжением Главы городского округа  
"Город Архангельск"

от " \_\_\_\_ " \_\_\_\_\_ 20 \_\_\_\_ г. № \_\_\_\_\_

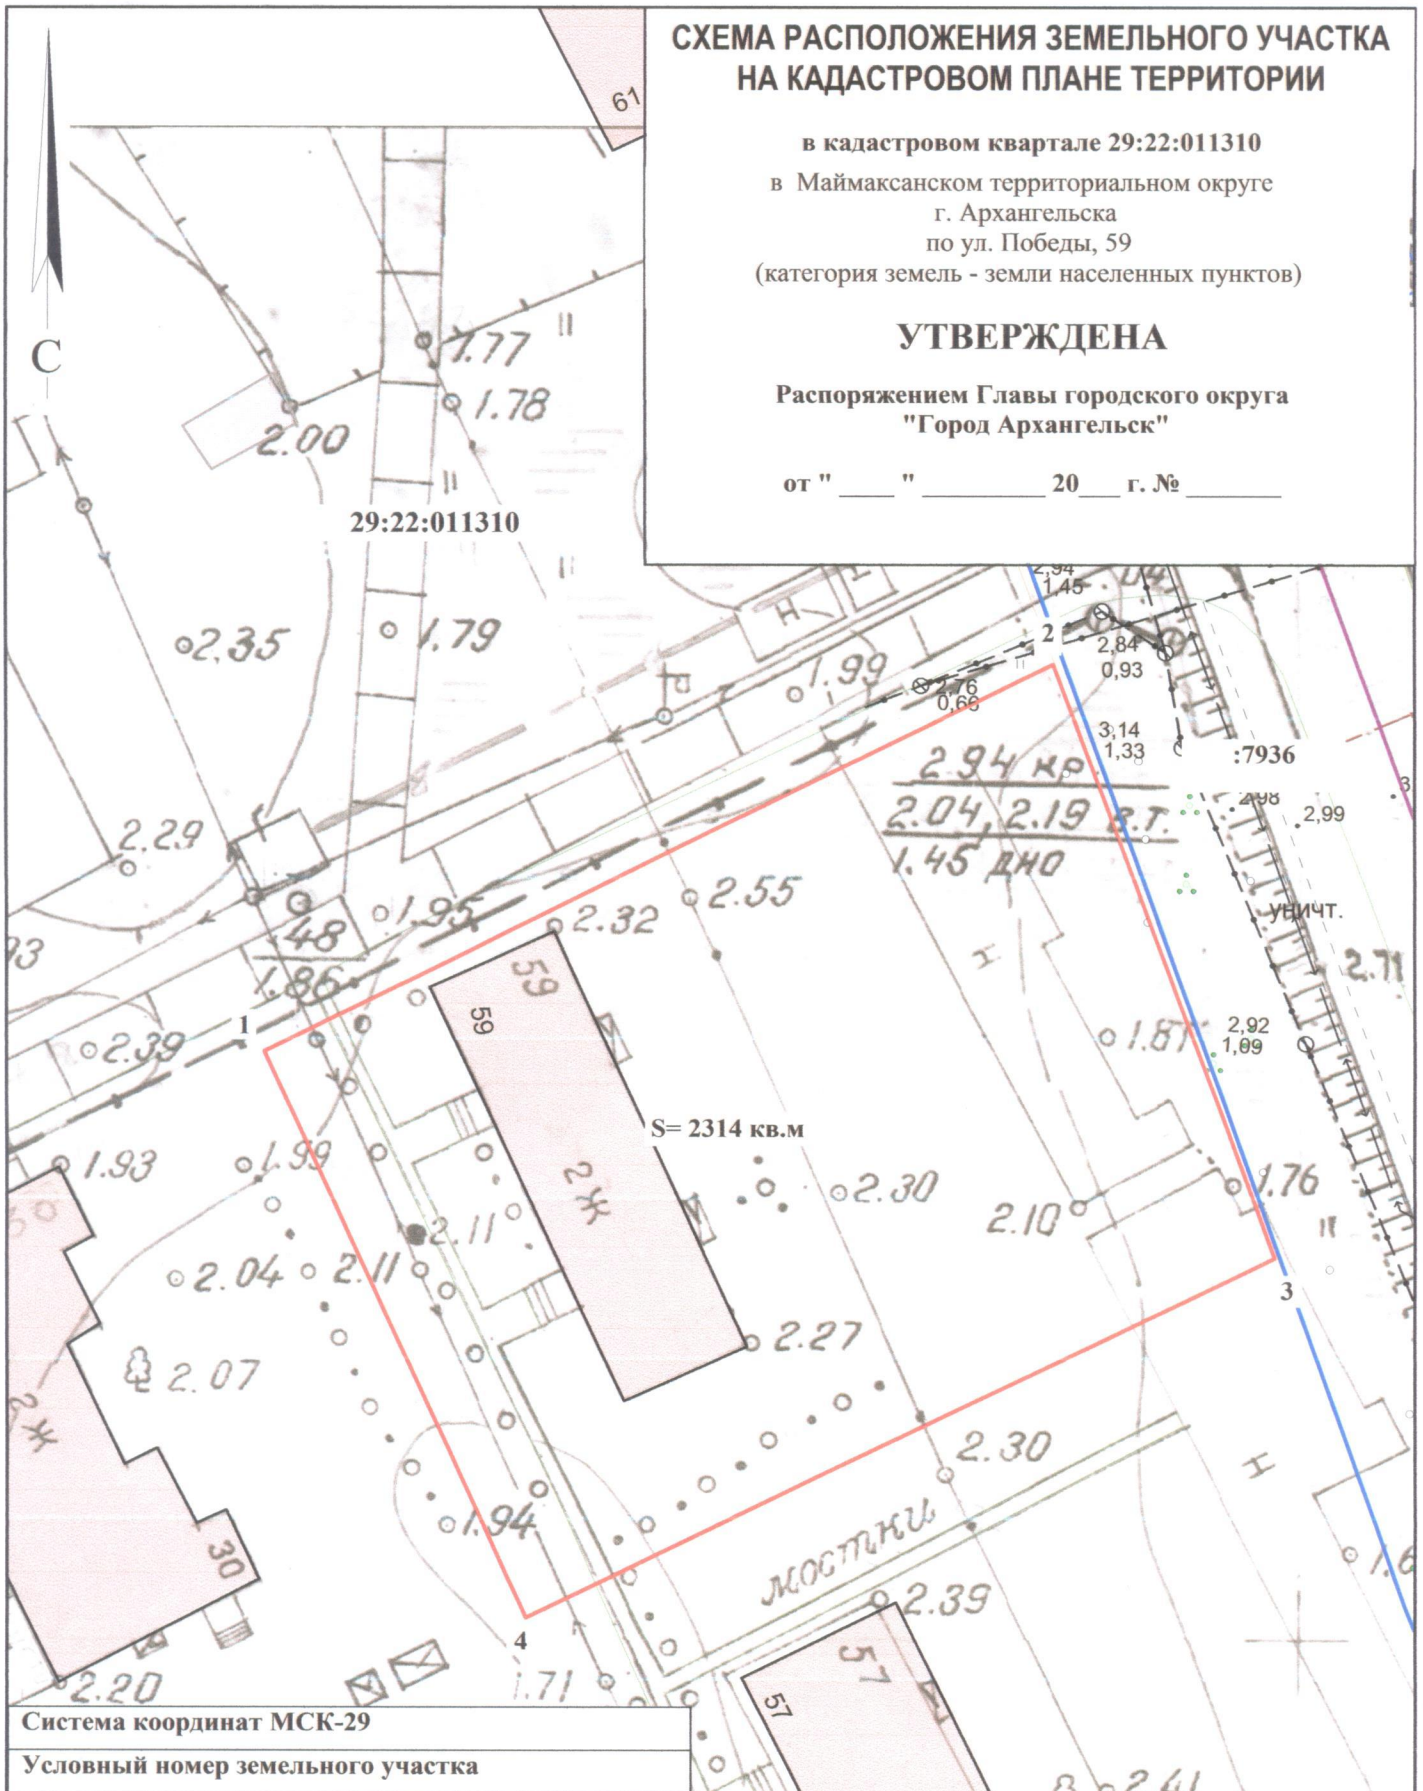

Система координат МСК-29

Условный номер земельного участка

Площадь земельного участка 1564 кв.м.

Обозначение характерных точек границ	координаты, м	
	X	Y
1	666327.46	2518215.39
2	666355.00	2518265.86
3	666316.33	2518281.84
4	666290.73	2518233.83

## УСЛОВНЫЕ ОБОЗНАЧЕНИЯ:

- граница образуемого земельного участка
- граница учтенных земельных участков
- 29:22:011310 номер кадастрового квартала
- :7936 кадастровый номер земельного участка

Масштаб 1 : 500