


СХЕМА РАСПОЛОЖЕНИЯ ЗЕМЕЛЬНОГО УЧАСТКА НА КАДАСТРОВОМ ПЛАНЕ ТЕРРИТОРИИ

в кадастровом квартале 29:22:030606
в Северном территориальном округе
г. Архангельска
по ул. Богового В.Г.
(категория земель - земли населенных пунктов)

УТВЕРЖДЕНА
Распоряжением Главы
городского округа "Город Архангельск"

от " ____ " _____ г. № ____

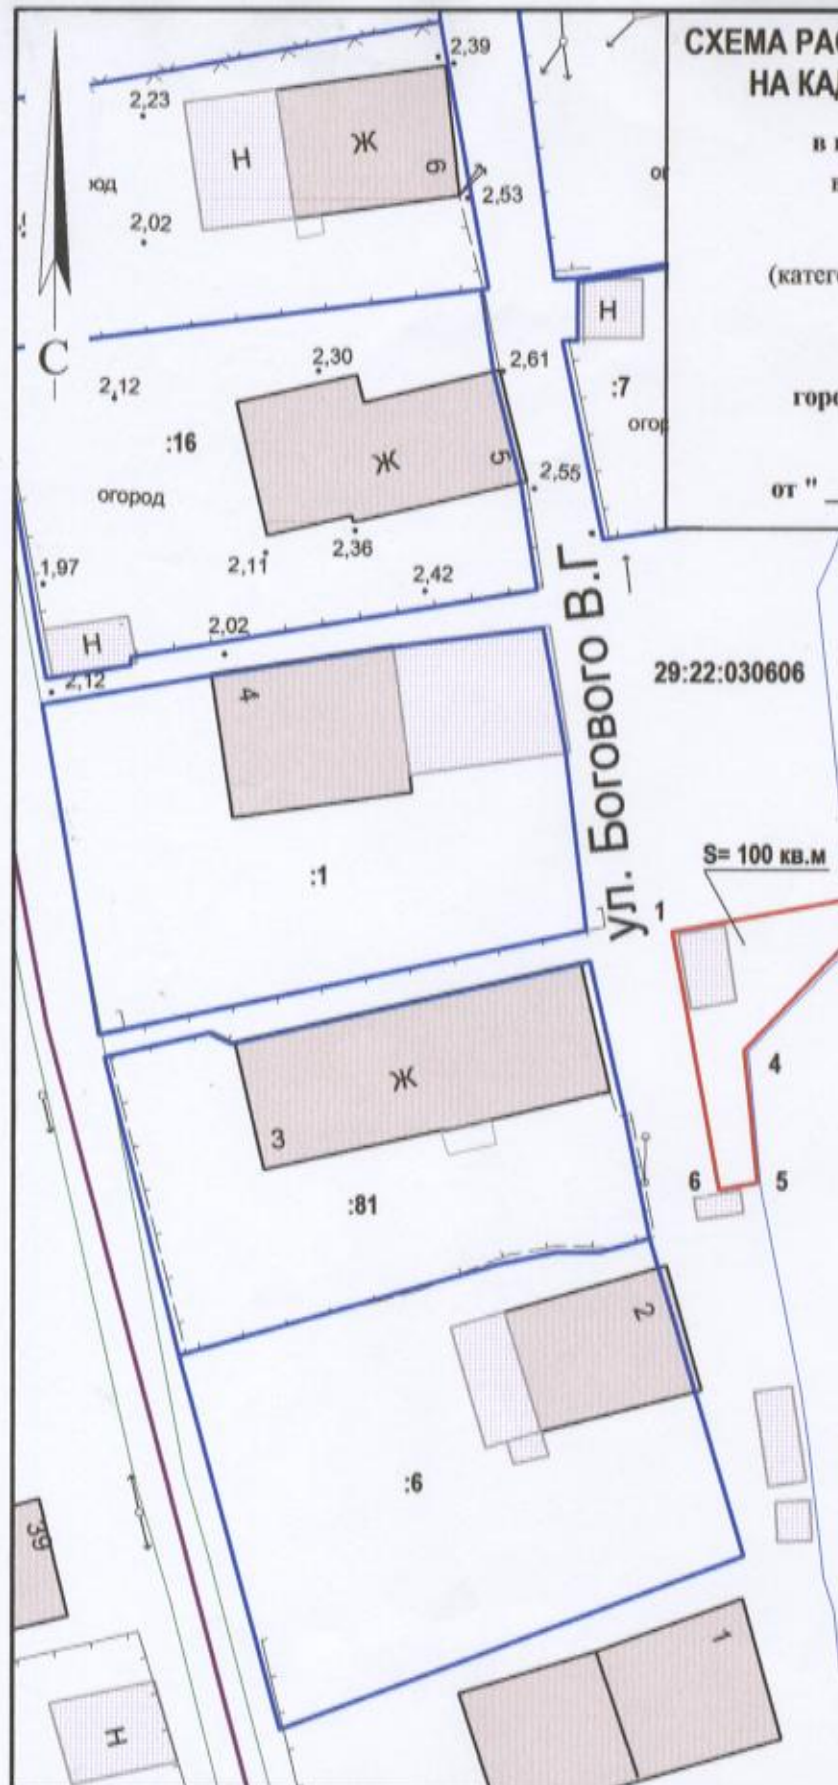

29:22:030606



Система координат МСК-29

Условный номер земельного участка

Площадь земельного участка 100 кв.м

Обозначение характерных точек границ	координаты, м	
	X	Y
1	659561.02	2522677.45
2	659563.58	2522688.71
3	659560.88	2522689.14
4	659553.36	2522682.55
5	659544.63	2522683.75
6	659544.09	2522681.23

УСЛОВНЫЕ ОБОЗНАЧЕНИЯ:

- изображение границ образуемого земельного участка
- изображение границ учтенных земельных участков
- 29:22:030606 надпись кадастрового номера кадастрового квартала
- :81 надпись кадастрового номера земельного участка

Масштаб 1 : 500