


Утверждена
 Распоряжением министерства имущественных отношений
 Архангельской области № 1350-р от "06" августа 2018 года

Схема расположения земельного участка или земельных участков на кадастровом плане территории
 кадастровом квартале 29:22:070305, расположенных по адресу: Архангельская обл., г. Архангельск,
 Территориальный округ Варавино-Фактория, по улице Русанова.

Условный номер земельного участка : ЗУ1		
Площадь земельного участка 167 м2		
Обозначение характерных точек границ	Координаты, м	
	X	Y
н1	648005.97	2527560.33
н2	648019.92	2527574.89
н3	648013.56	2527581.00
н4	648009.66	2527576.80
н5	648010.79	2527575.65
н6	648007.58	2527572.29
н7	648006.47	2527573.37
8	647999.84	2527566.25

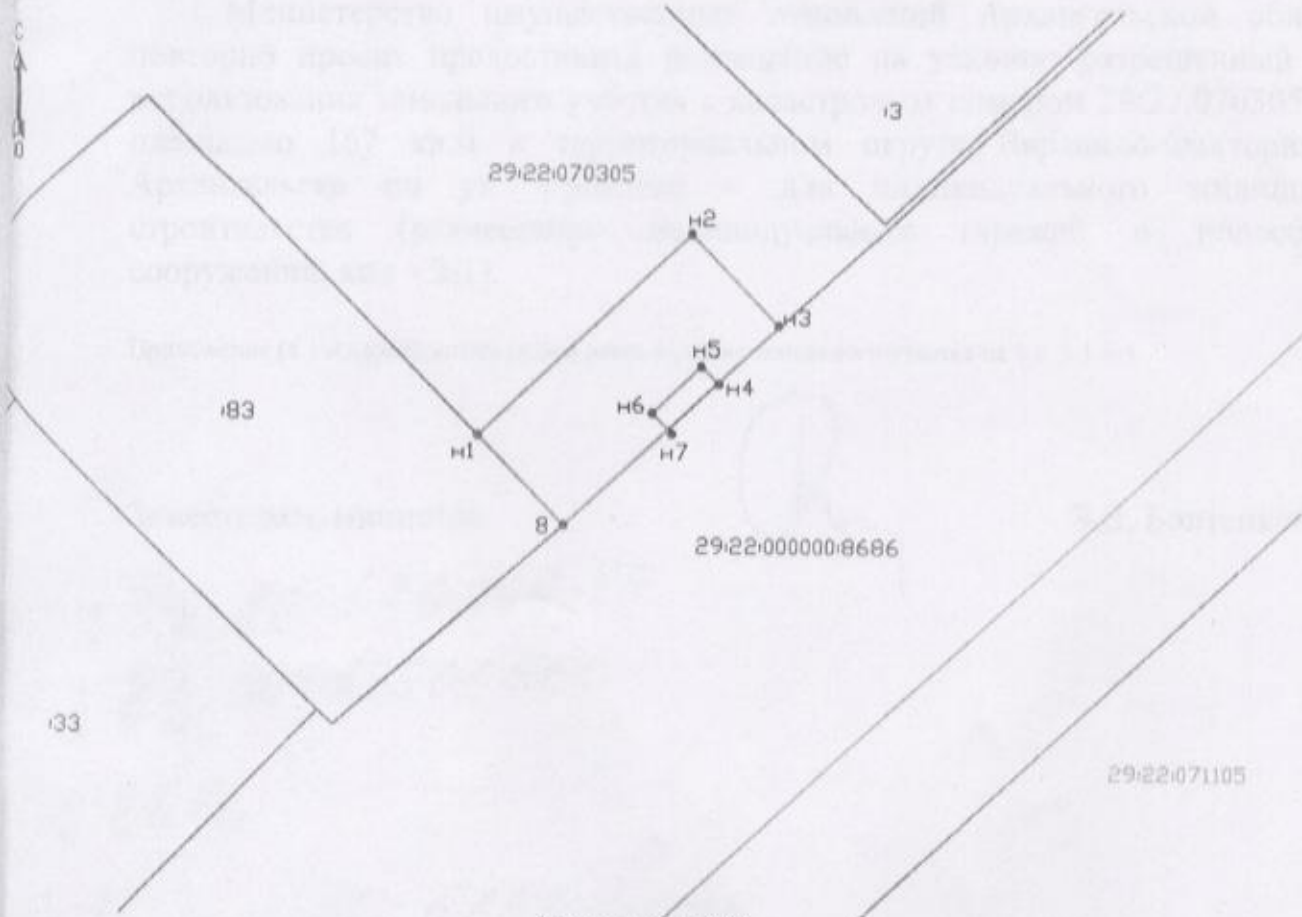

Масштаб 1:500

Система координат МСК-29 зона 2

Символьные обозначения:

- вновь образованная граница земельного участка
- границы земельных участков, имеющиеся в ЕГРН сведения о которых достаточны для определения границ
- обозначение кадастрового квартала.
- обозначение земельного участка, сведения о котором содержатся в ЕГРН.
- обозначение характерной точки земельного участка

