


6.Позтажный план

План 1-го этажа

*Земельный участок
29:22:0604.06:42*

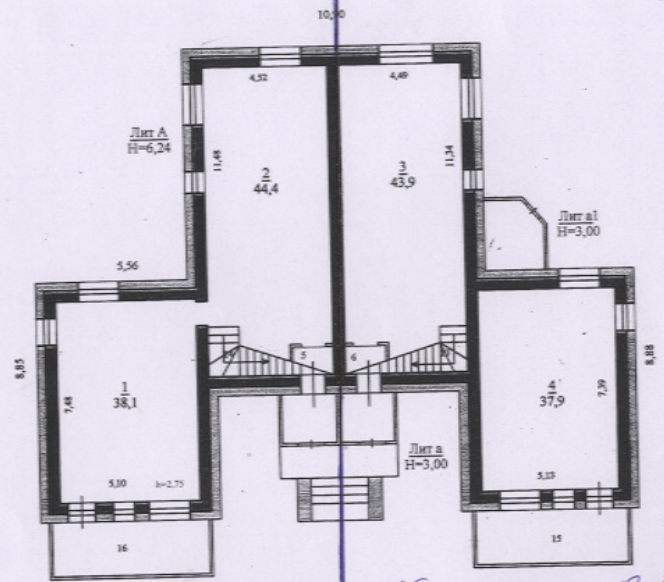


Блокированный жилой дом (секция 1) / Блокерованный жилой дом (секция 2)

Архангельское отделение Архангельского филиала ФГУП "Ростехинвентаризация - Федеральное БТИ"				
Позтажный план объекта индивидуального жилищного строительства				
Нач. отд.	<i>[Signature]</i> Ушакова Е.В.	Адрес объекта	Лист	1
Чертил	<i>[Signature]</i> Сивкова Е.Е.	обл. Архангельская, г. Архангельск, окр. Майская Горка, ул. Луговая, дом 9	Листов	3
Проверил	<i>[Signature]</i> Уланова Т.А.		Масштаб	1:200

6.Позтажный план


План 2-го этажа

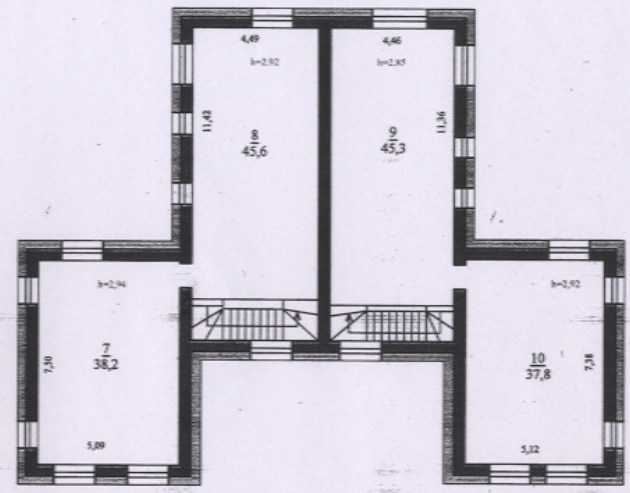

Архангельское отделение Архангельского филиала ФГУП "Ростехинвентаризация - Федеральное БТИ"				
Позтажный план объекта индивидуального жилищного строительства				
Нач. отд.	<i>[Signature]</i> Ушакова Е.В.	Адрес объекта	Лист	2
Чертил	<i>[Signature]</i> Сивкова Е.Е.	обл. Архангельская, г. Архангельск, окр. Майская Горка, ул. Луговая, дом 9	Листов	3
Проверил	<i>[Signature]</i> Уланова Т.А.		Масштаб	1:200

6. Поэтажный план

План мансардного этажа

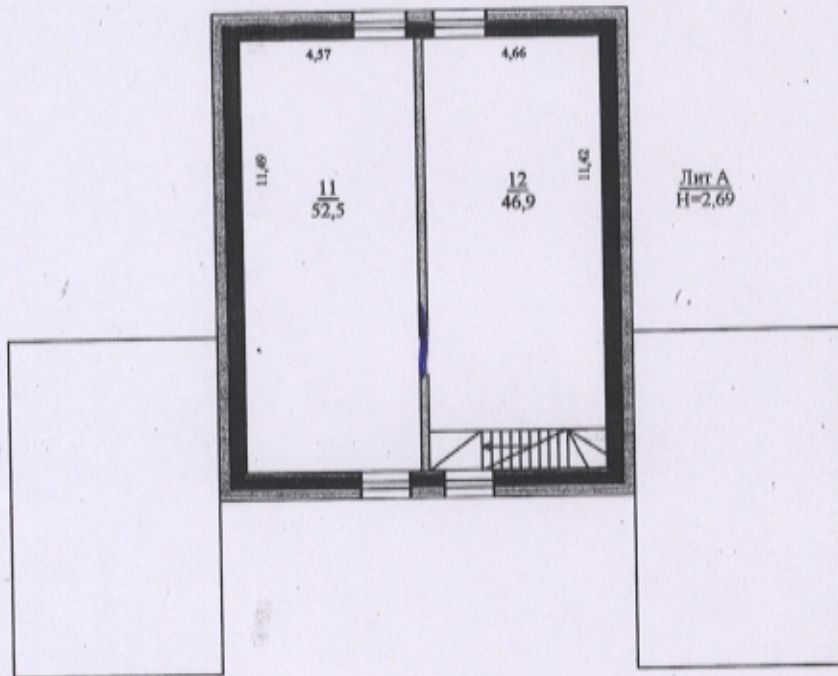

Архангельское отделение Архангельского филиала ФГУП "Ростехинвентаризация - Федеральное БТИ"			
Поэтажный план объекта индивидуального жилищного строительства			
Нач. отд.	Ушакова Е.В.	Адрес объекта обл. Архангельская, г. Архангельск, окр. Майская Горка, ул. Луговая, дом 9	Лист 3
Чертил	Сивкова Е.Е.		Листов 3
Проверил	Уланова Т.А.		Масштаб 1:200