

СХЕМА РАСПОЛОЖЕНИЯ ЗЕМЕЛЬНОГО УЧАСТКА НА КАДАСТРОВОМ ПЛАНЕ ТЕРРИТОРИИ

в кадастровом квартале 29:22:040901
в Октябрьском территориальном округе
г. Архангельска, по ул. Береговой, 1, корп. 1
(категория земель - земли населенных пунктов)

УТВЕРЖДЕНА

Распоряжением Главы
городского округа "Город Архангельск"


от

2023 года №

29:22:040901

:135

:401

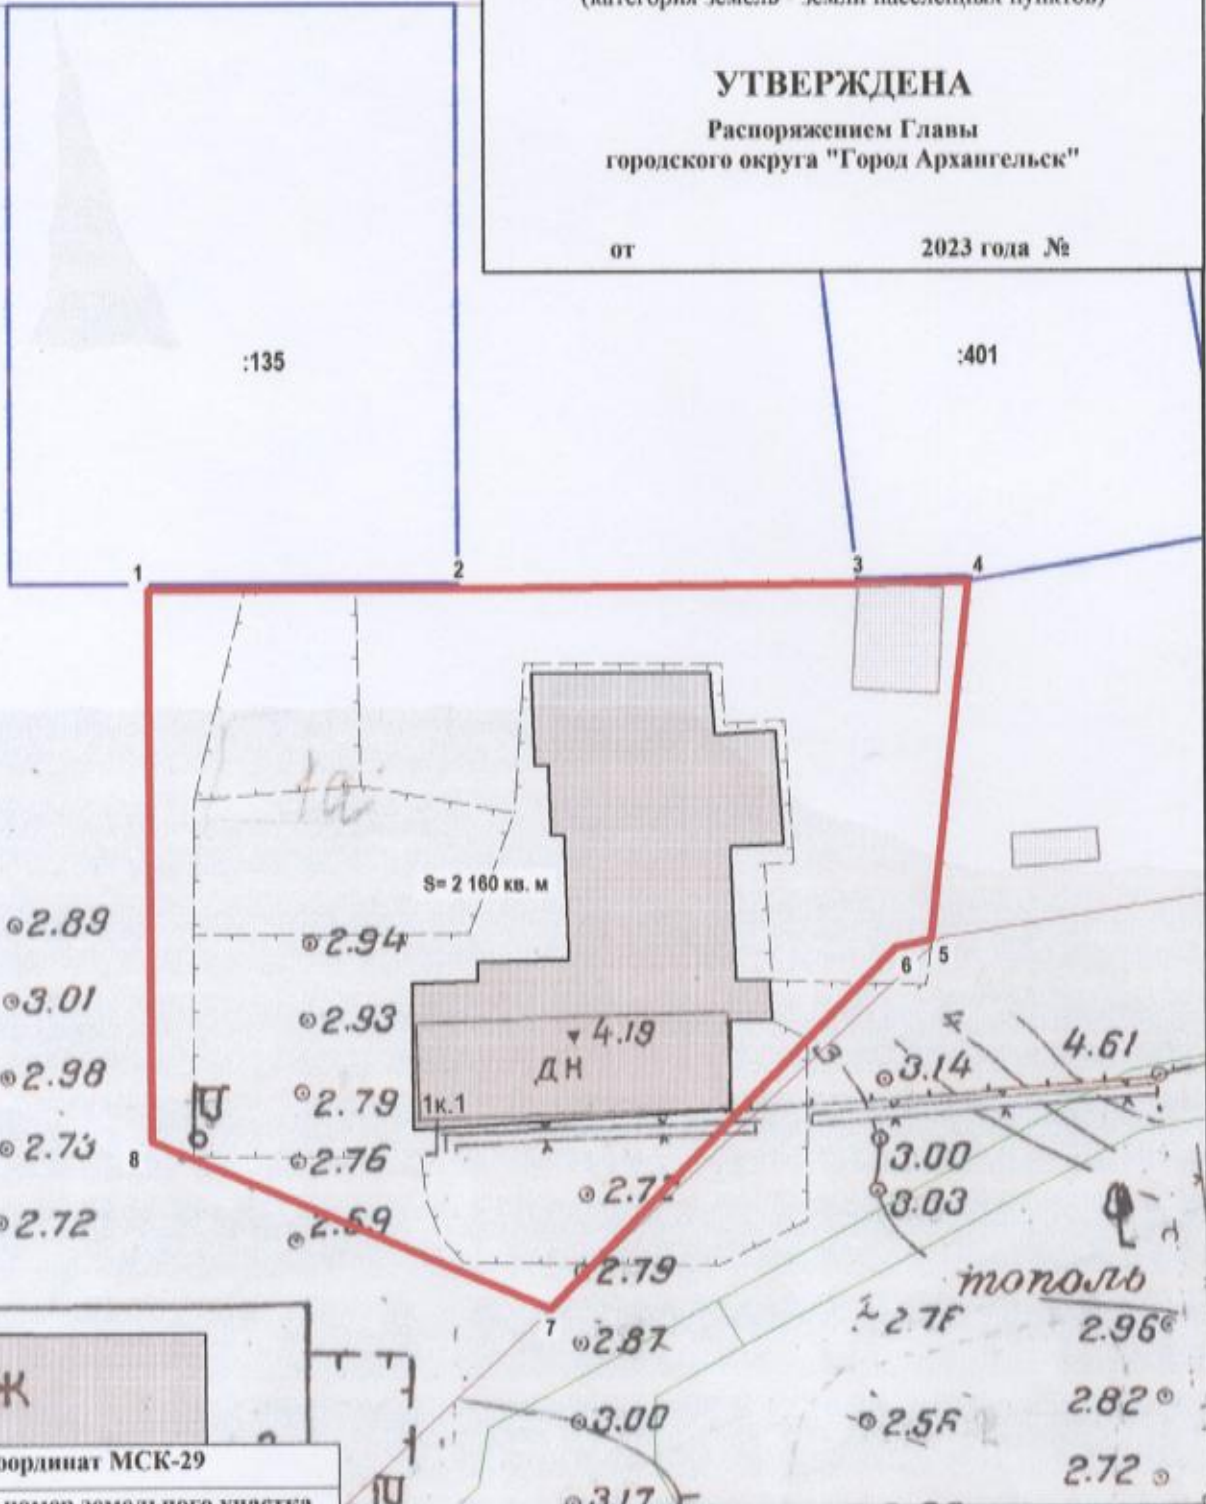

Система координат МСК-29

Условный номер земельного участка

Площадь земельного участка 2 160 кв. м

Обозначение характерных точек границы	координаты, м	
	X	Y
1	650516.34	2516699.41
2	650517.14	2516720.57
3	650518.43	2516747.92
4	650518.89	2516755.45
5	650494.25	2516753.69
6	650493.67	2516751.30
7	650468.10	2516728.49
8	650478.64	2516700.85

УСЛОВНЫЕ ОБОЗНАЧЕНИЯ:

- граница образуемого земельного участка
- граница учтенного земельного участка
- 29:22:040901 номер кадастрового квартала
- :141 кадастровый номер земельного участка

Масштаб 1 : 500