


СХЕМА РАСПОЛОЖЕНИЯ ЗЕМЕЛЬНОГО УЧАСТКА НА КАДАСТРОВОМ ПЛАНЕ ТЕРРИТОРИИ

в кадастровом квартале 29:22:010507
в Маймаксанском территориальном округе
г.Архангельска
по ул. Мудьюгской
(категория земель - земли населенных пунктов)

УТВЕРЖДЕНА
Распоряжением Главы
городского округа "Город Архангельск"

от " ____ " _____ 2022 г. № ____

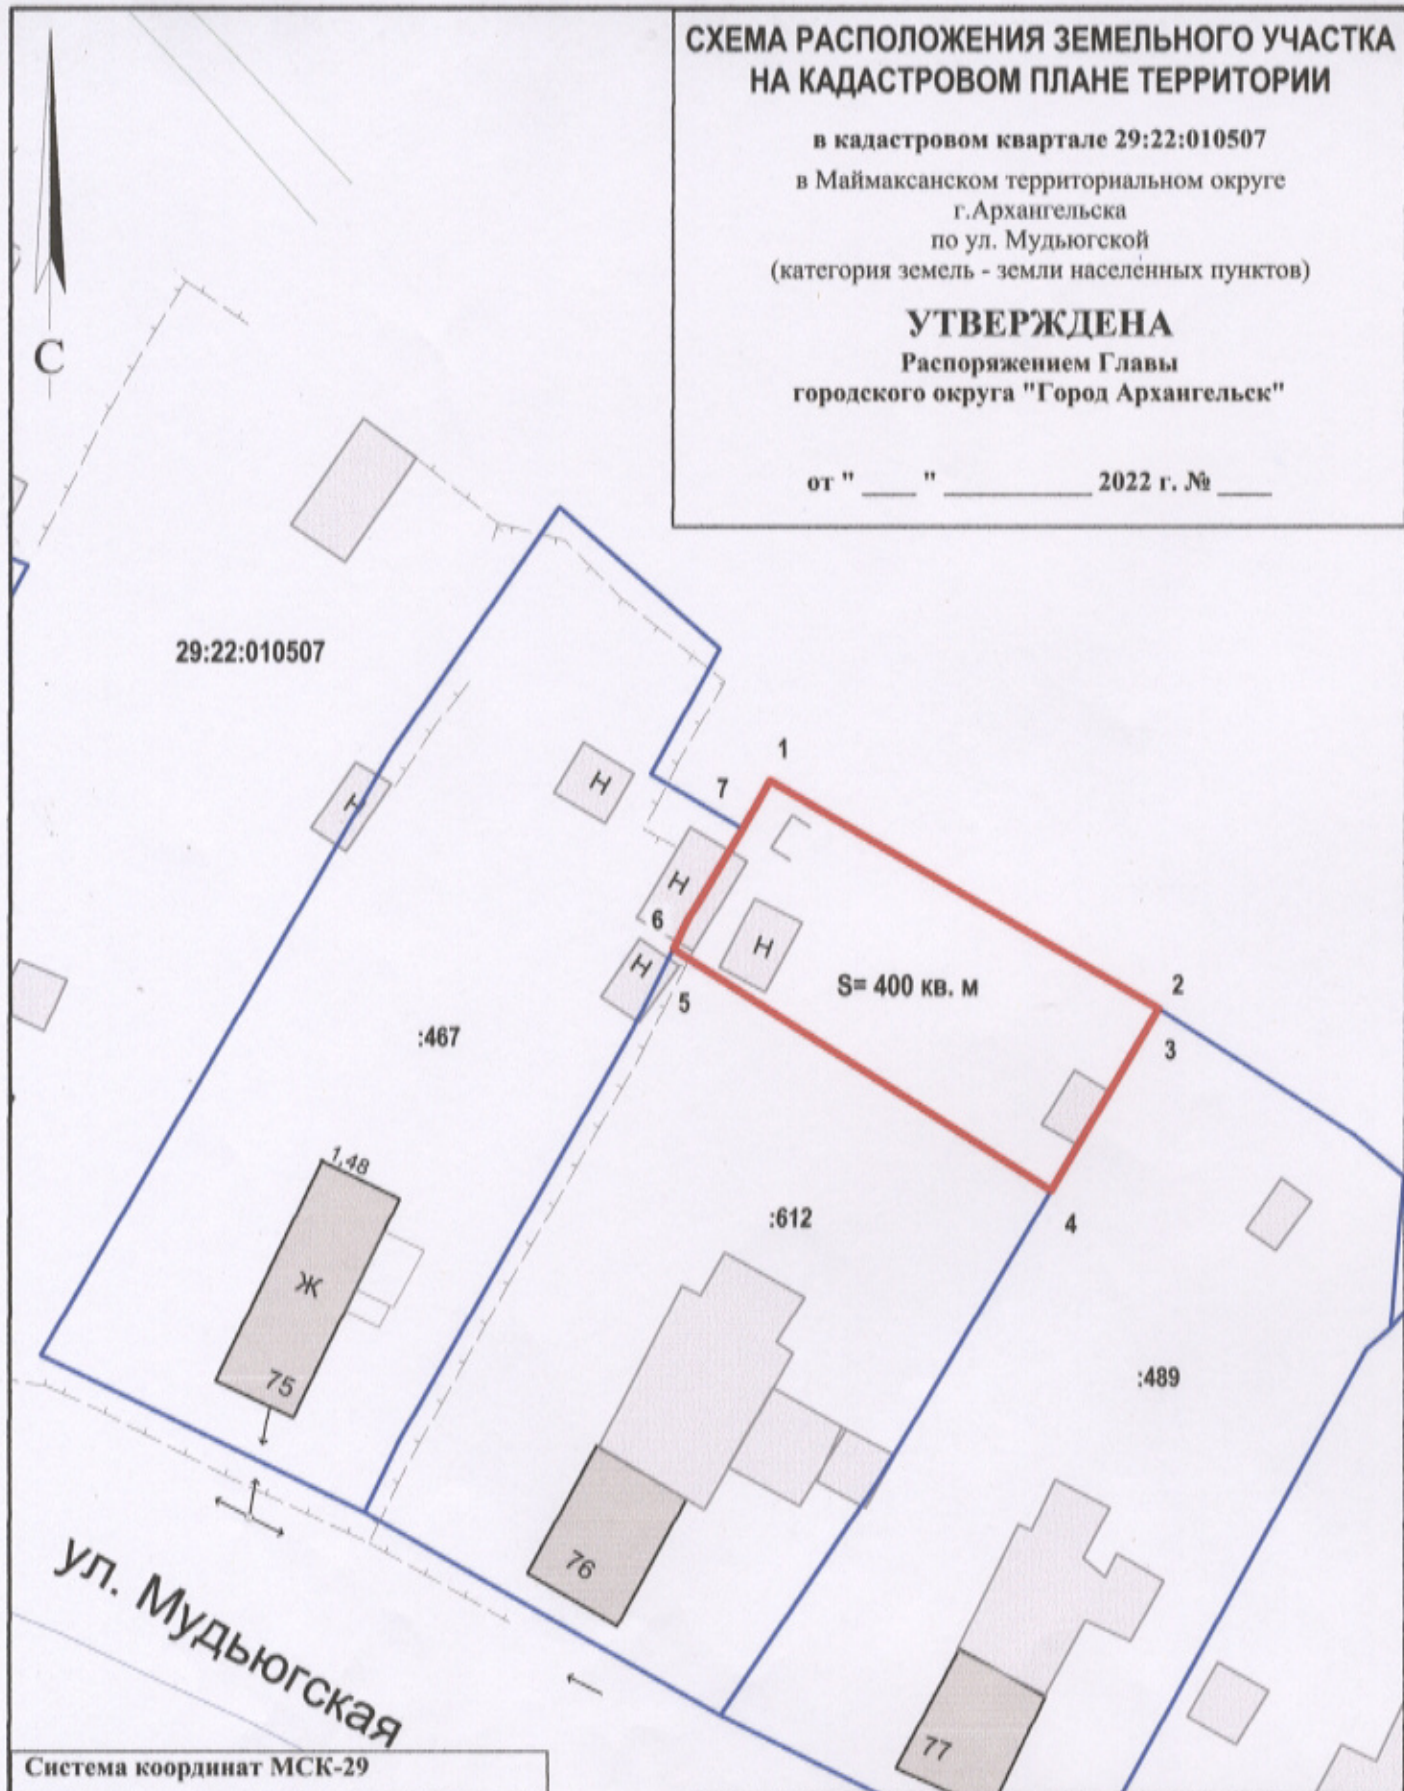

Система координат МСК-29

Условный номер земельного участка

Площадь земельного участка 400 кв. м

Обозначение характерных точек границ	координаты, м	
	X	Y
1	669305.39	2524173.20
2	669291.29	2524199.55
3	669290.75	2524199.26
4	669279.00	2524192.89
5	669293.99	2524167.23
6	669296.04	2524168.16
7	669302.12	2524171.53

УСЛОВНЫЕ ОБОЗНАЧЕНИЯ:

- изображение границ образуемого земельного участка
- изображение границ учтенных земельных участков
- 29:22:010507 надпись кадастрового номера кадастрового квартала
- :612 надпись кадастрового номера земельного участка

Масштаб 1 : 500


Архангельск, Архангельской области

И П Л И

земельного участка № _____ по Мудьюгской ул.
дом № 76 находящегося в пользовании _____

Площадь земельного участка 1642,4 кв. метр.

1. По юридическим документам
2. Фактически используется
3. Численно площади составляют

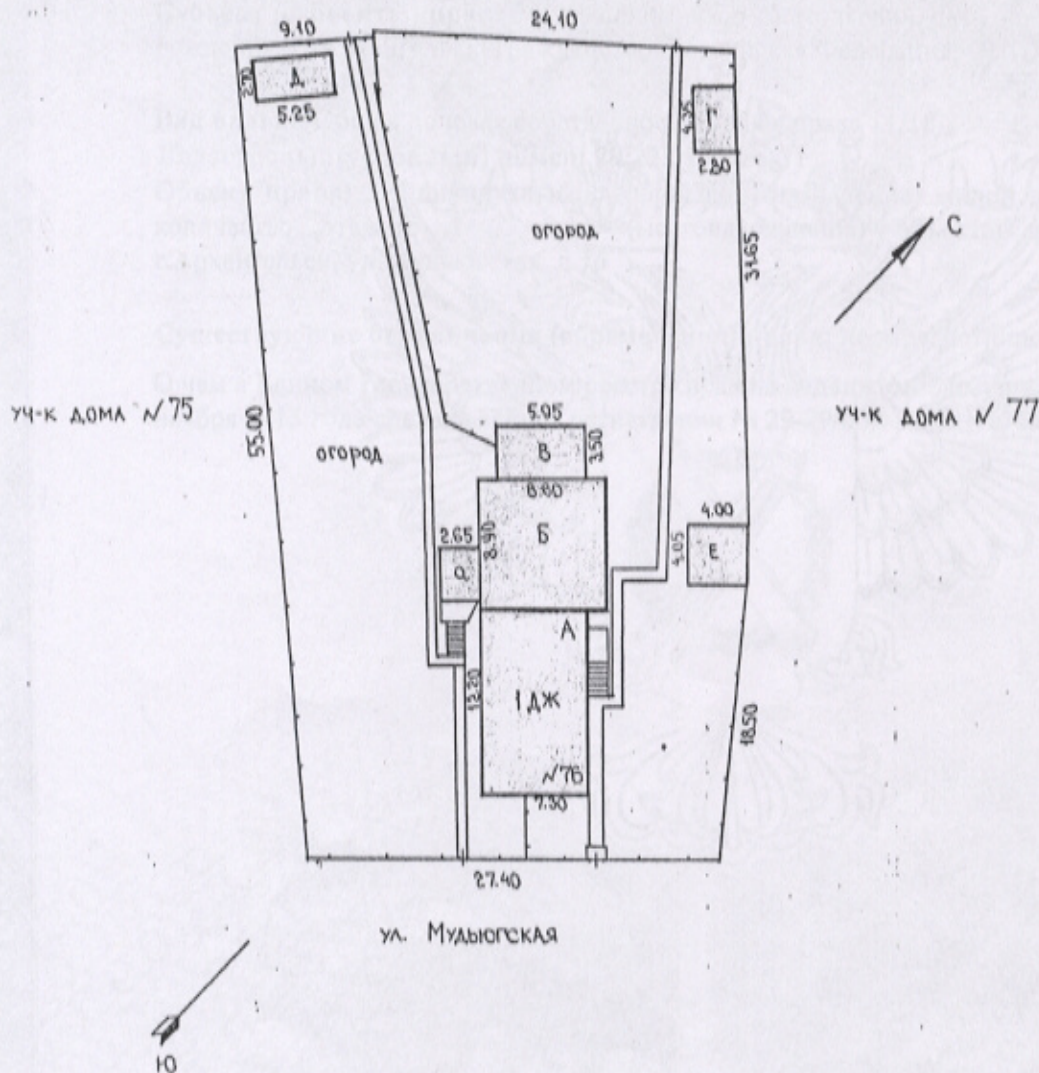

Масштаб 1:500

Чертил техник инвентаризатор Майсеров
Проверил техник контролер Мельников
1 сентября 1998 г.



СВИДЕТЕЛЬСТВО

О ГОСУДАРСТВЕННОЙ РЕГИСТРАЦИИ ПРАВА

Управление Федеральной службы государственной регистрации, кадастра и картографии по Архангельской области и Ненецкому автономному округу

Дата выдачи: 05.11.2015

Документы-основания: • Договор купли-продажи от 30.10.2015

Субъект (субъекты) права: Кузнецов Виктор Анатольевич

Вид права: Общая долевая собственность, доля в праве 11/18

Кадастровый(условный) номер: 29-22-010507-131

Объект права: Индивидуальный жилой дом, назначение: жилой дом, площадь 75,1 кв.м., количество этажей: 1, адрес (местонахождение) объекта: Архангельская область, г.Архангельск, ул.Мудьюгская, д.76

Существующие ограничения (обременения) права: не зарегистрировано

О чем в Едином государственном реестре прав на недвижимое имущество и сделок с ним "05" ноября 2015 года сделана запись регистрации № 29-29/001-29/001/136/2015-71/2



Государственный регистратор

(подпись)
29-29/001-29/001/136/2015-71/2

29-АЛ 189659

