


# СХЕМА РАСПОЛОЖЕНИЯ ЗЕМЕЛЬНОГО УЧАСТКА НА КАДАСТРОВОМ ПЛАНЕ ТЕРРИТОРИИ

в кадастровом квартале 29:22:030614  
в Северном территориальном округе  
г. Архангельска  
по ул. Побережной  
(категория земель - земли населенных пунктов)

**УТВЕРЖДЕНА**  
Распоряжением Главы  
муниципального образования "Город Архангельск"

от "\_\_\_" \_\_\_\_\_ 2020 г. № \_\_\_\_\_

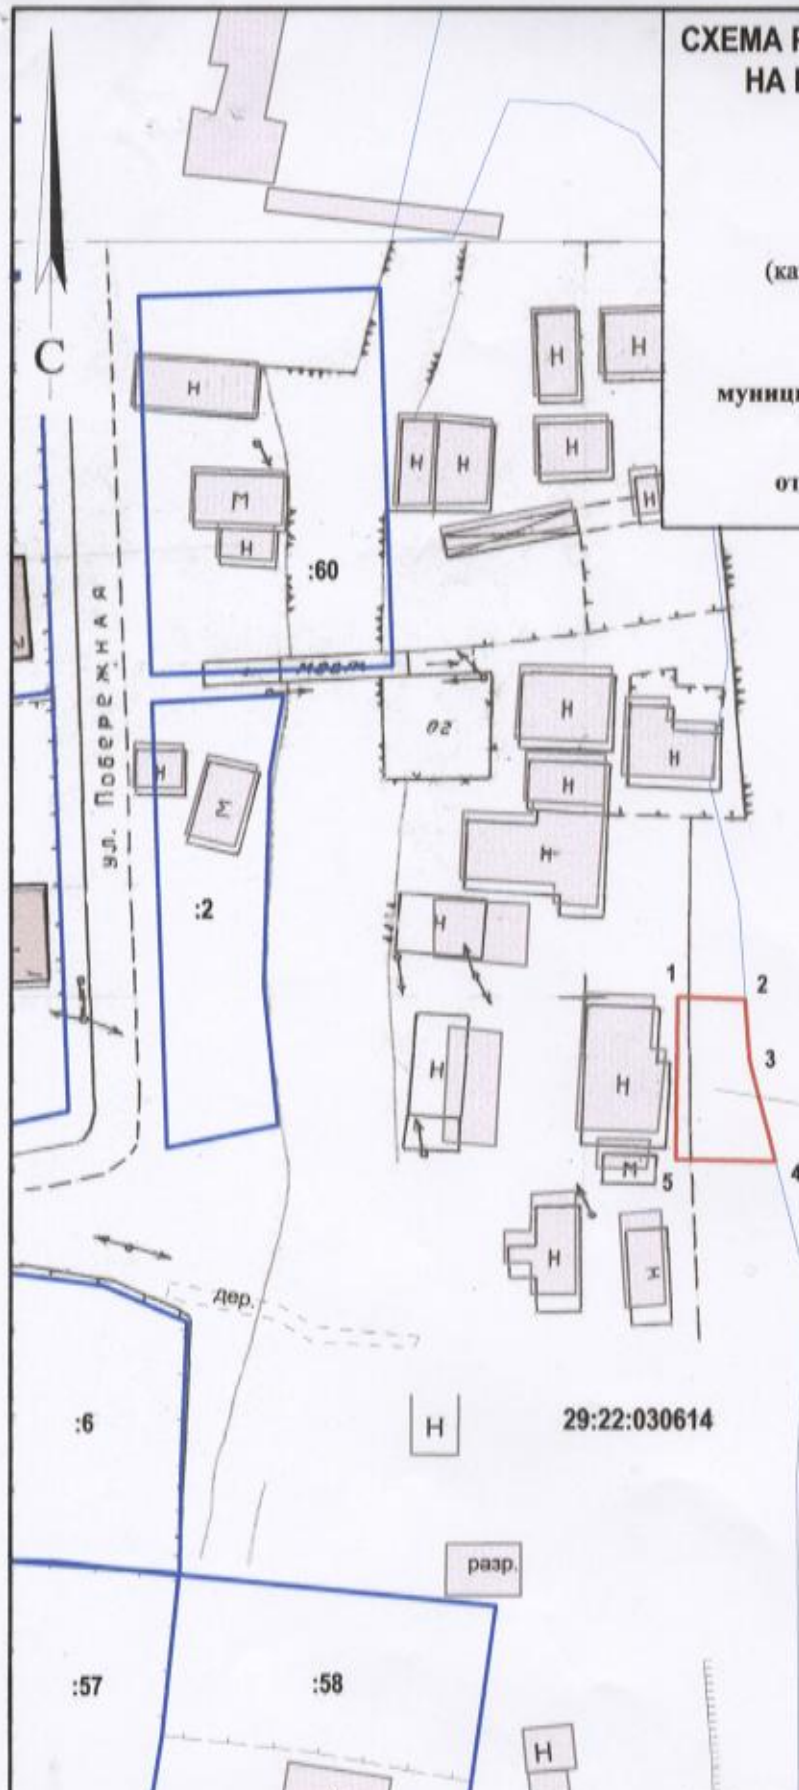

S = 57 кв. м

29:22:030614

### Система координат МСК-29

Условный номер земельного участка

Площадь земельного участка 57 кв.м

Обозначение  
характерных  
точек границ

координаты, м

	X	Y
1	659010.08	2522873.07
2	659010.09	2522877.53
3	659006.11	2522877.97
4	658999.45	2522879.96
5	658999.34	2522873.35

### УСЛОВНЫЕ ОБОЗНАЧЕНИЯ:

— граница образуемого земельного участка

— граница учтеного земельного участка

29:22:030614 номер кадастрового квартала

:2 кадастровый номер земельного участка

Масштаб 1 : 500