


**СХЕМА РАСПОЛОЖЕНИЯ ЗЕМЕЛЬНОГО УЧАСТКА  
НА КАДАСТРОВом ПЛАНЕ ТЕРРИТОРИИ**

в кадастровом квартале 29:22:011301  
в Маймаксанском территориальном округе  
г. Архангельска  
по ул. Набережной  
(категория земель - земли населенных пунктов)

**УТВЕРЖДЕНА**  
Распоряжением Главы  
муниципального образования "Город Архангельск"

от " " 2020 г. №

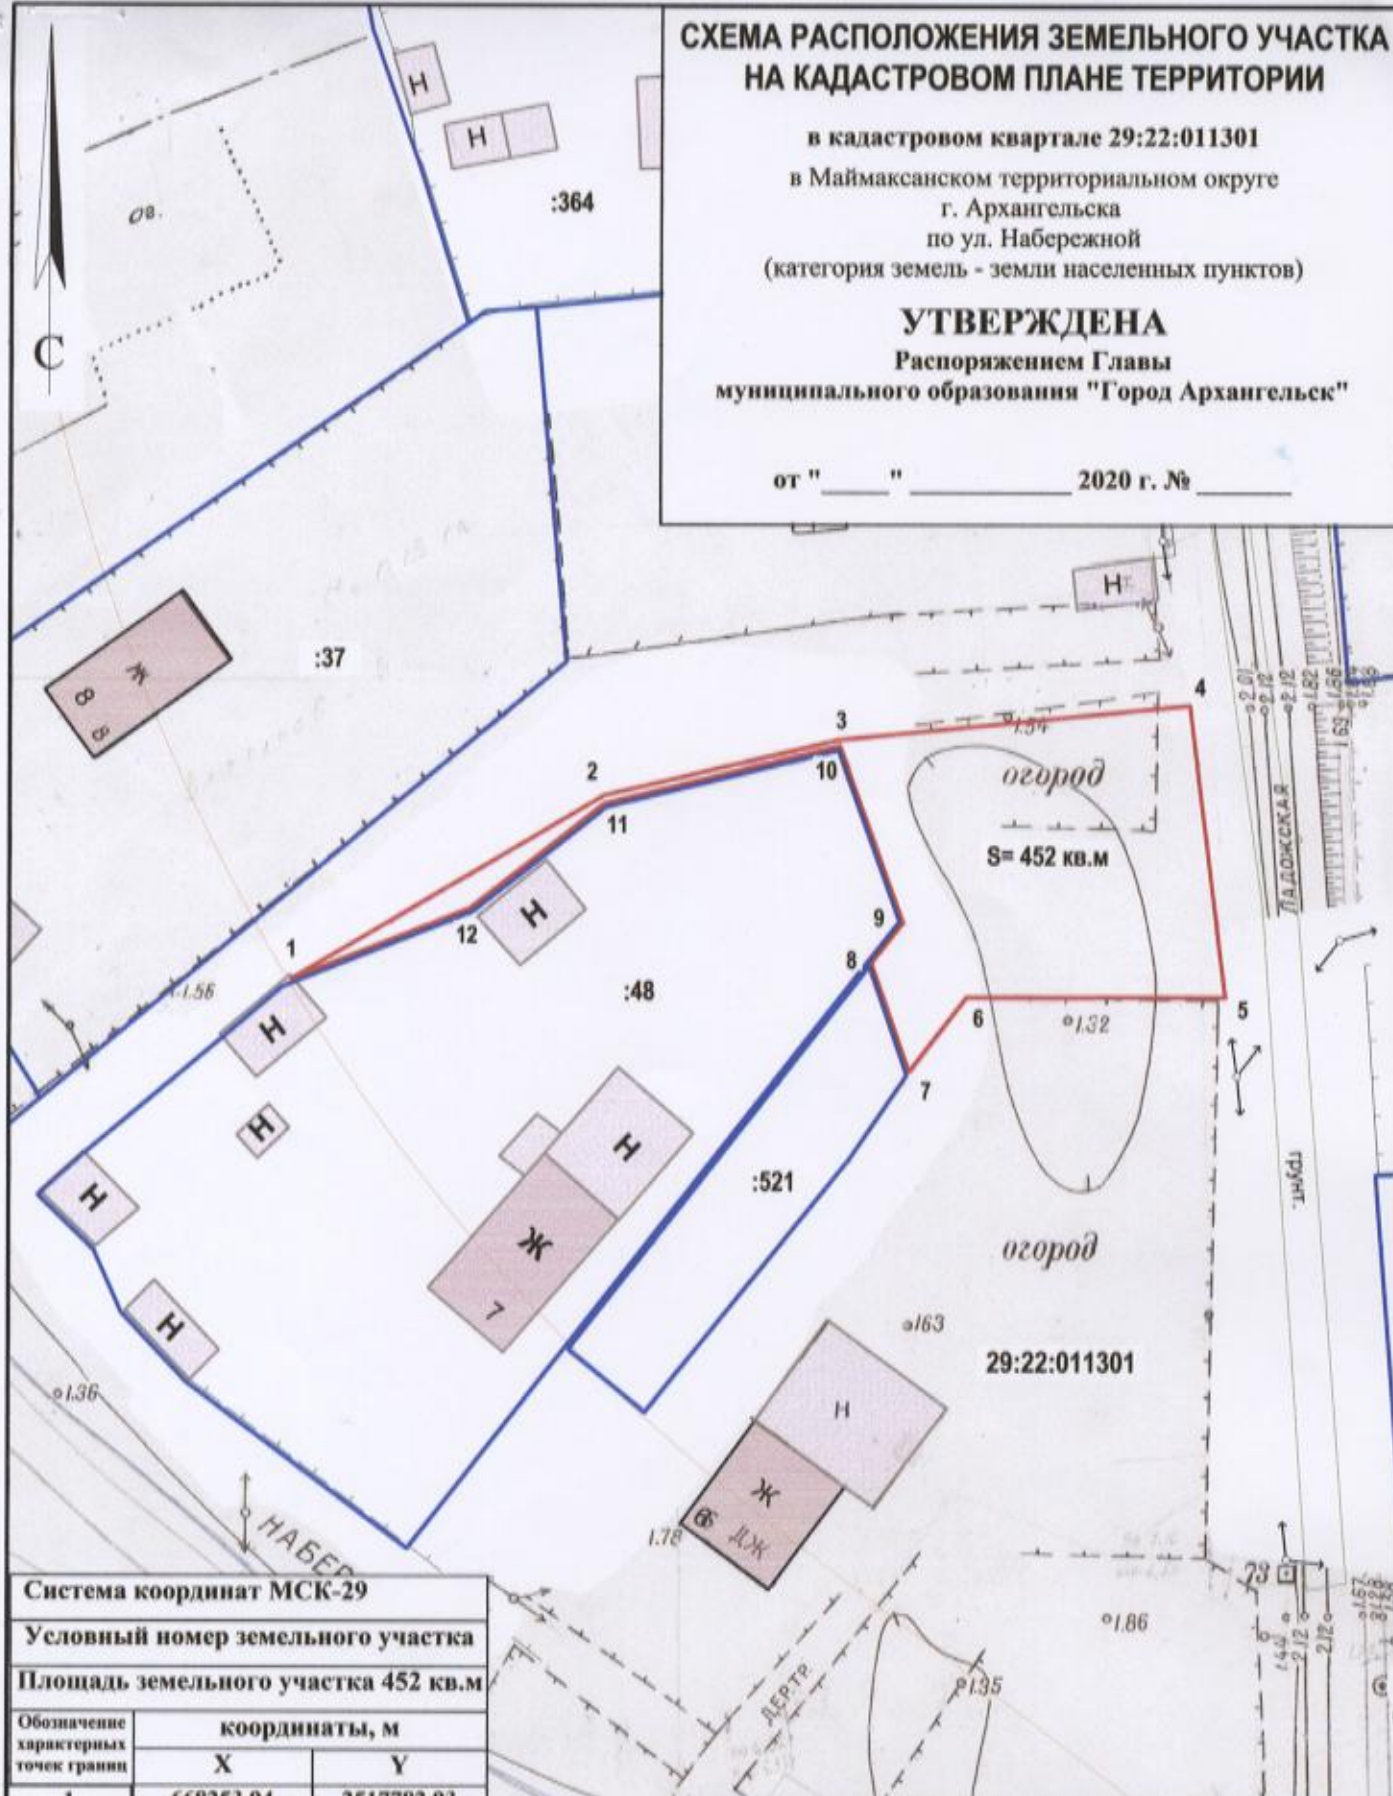

Система координат МСК-29

Условный номер земельного участка

Площадь земельного участка 452 кв.м

| Обозначение<br>характерных<br>точек границ | координаты, м |            |
|--|---------------|------------|
|  | X             | Y          |
| 1  | 668253.94     | 2517782.93 |
| 2  | 668266.90     | 2517803.16 |
| 3  | 668271.17     | 2517818.58 |
| 4  | 668274.37     | 2517841.70 |
| 5  | 668255.21     | 2517844.83 |
| 6  | 668254.52     | 2517827.71 |
| 7  | 668249.47     | 2517824.10 |
| 8  | 668256.53     | 2517821.32 |
| 9  | 668259.29     | 2517823.31 |
| 10   | 668270.78     | 2517818.66 |
| 11   | 668266.37     | 2517803.23 |
| 12   | 668259.09     | 2517794.61 |

**УСЛОВНЫЕ ОБОЗНАЧЕНИЯ:**

- изображение границ образуемого земельного участка
- изображение границ учтенных земельных участков
- 29:22:011301** надпись кадастрового номера кадастрового квартала
- :48** надпись кадастрового номера земельного участка

Масштаб 1 : 500