


СХЕМА РАСПОЛОЖЕНИЯ ЗЕМЕЛЬНОГО УЧАСТКА НА КАДАСТРОВОМ ПЛАНЕ ТЕРРИТОРИИ

в кадастровом квартале 29:22:073006
в территориальном округе Варавино-Фактория
г. Архангельска
по ул. Старожаровинской
(категория земель - земли населенных пунктов)

УТВЕРЖДЕНА
Распоряжением Главы
городского округа "Город Архангельск"

от " _ " _ 2023 г. № _

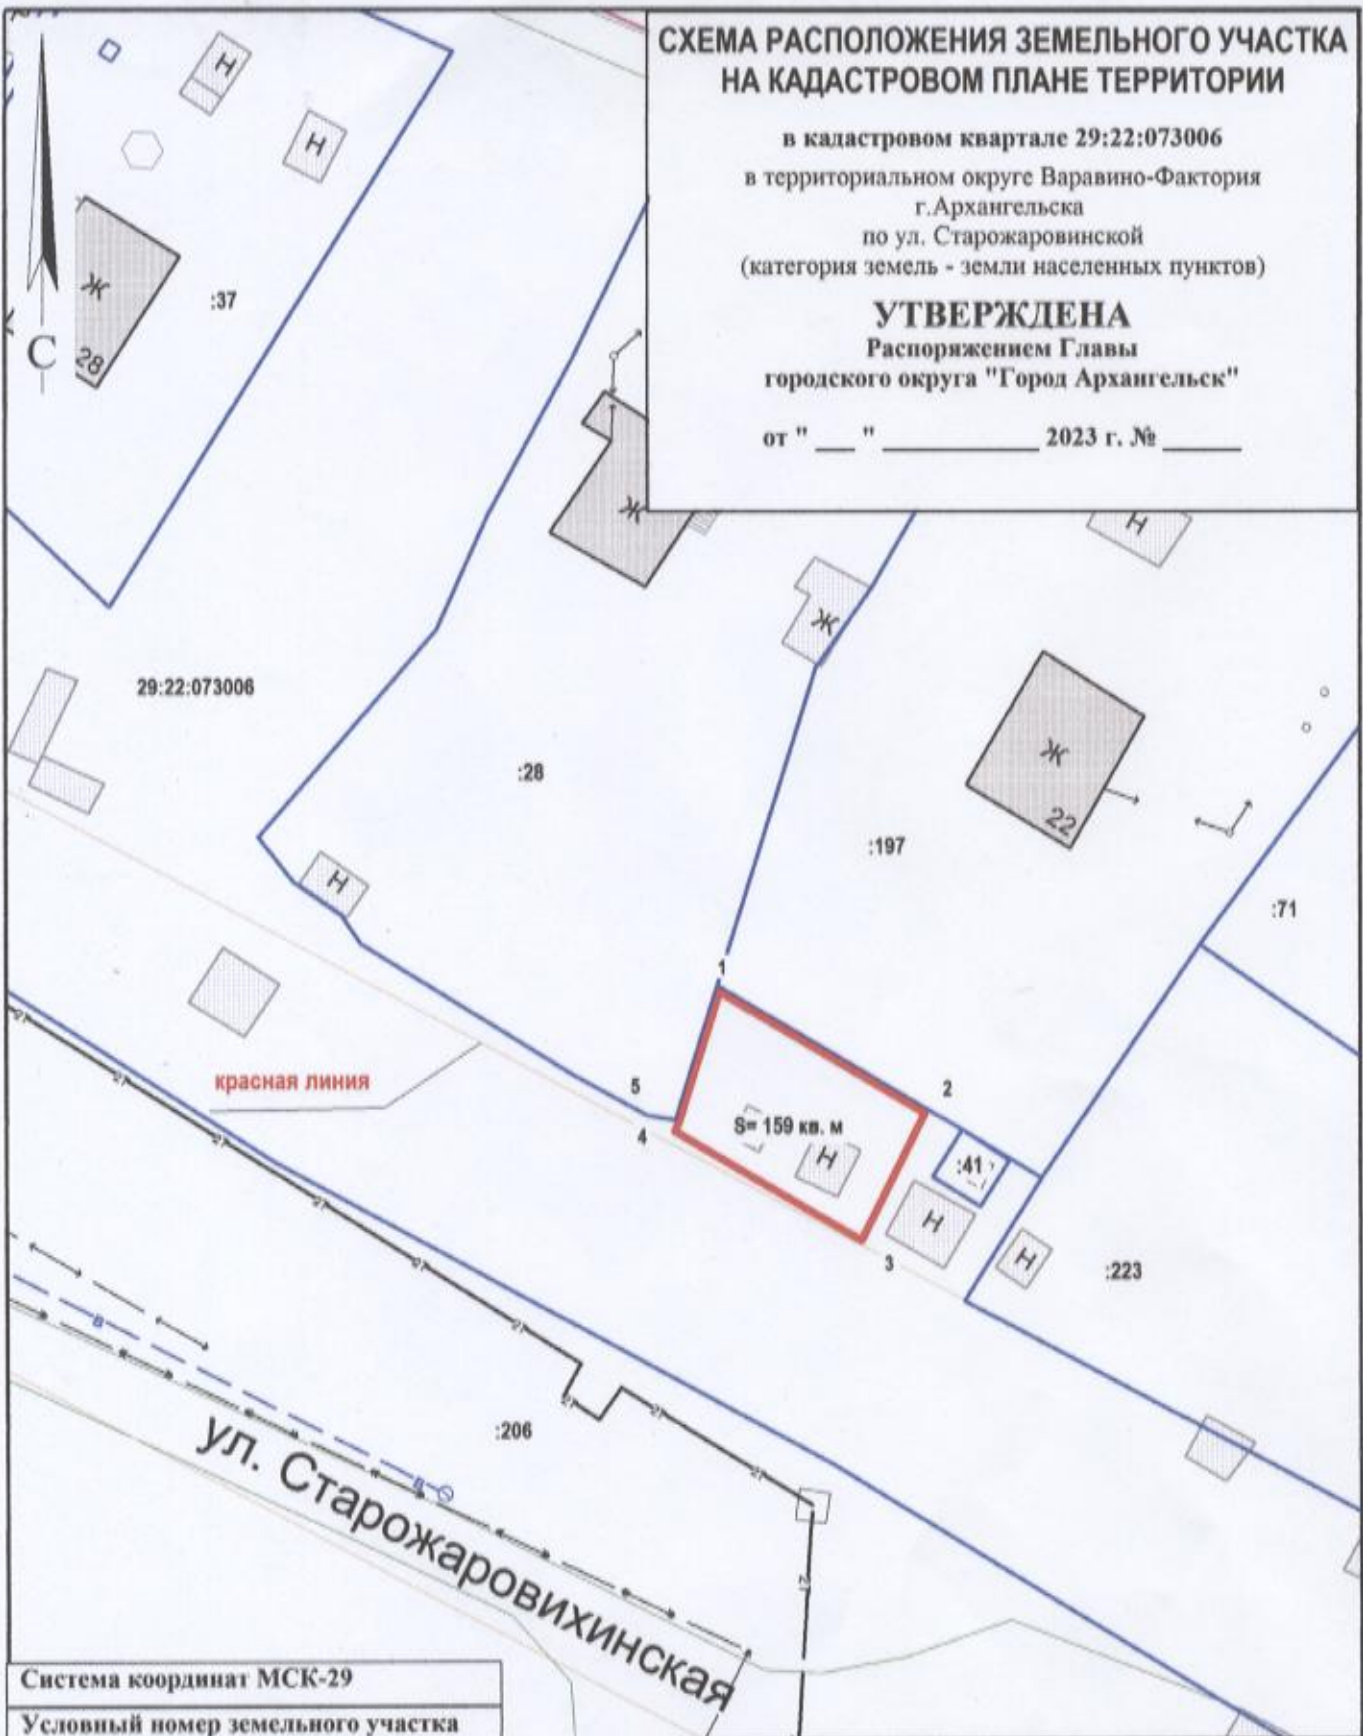

Система координат МСК-29

Условный номер земельного участка

Площадь земельного участка 159 кв.м

Обозначение характерных точек грани	координаты, м	
	X	Y
1	645330.34	2529697.64
2	645322.38	2529712.29
3	645313.23	2529708.11
4	645320.39	2529694.84
5	645320.99	2529695.11

УСЛОВНЫЕ ОБОЗНАЧЕНИЯ:

- изображение границ образуемого земельного участка
- изображение границ учтенных земельных участков
- 29:22:073006 надпись кадастрового номера кадастрового квартала
- :28 надпись кадастрового номера земельного участка

Масштаб 1 : 500