

СХЕМА РАСПОЛОЖЕНИЯ ЗЕМЕЛЬНОГО УЧАСТКА НА КАДАСТРОВОМ ПЛАНЕ ТЕРРИТОРИИ

в кадастровом квартале 29:22:090111

в Цигломенском территориальном округе

г. Архангельска


по ул. Первый рабочий квартал

(категория земель - земли населенных пунктов)

УТВЕРЖДЕНА

Распоряжением Главы муниципального
образования "Город Архангельск"

от "___" _____ 2020 г. № _____ р

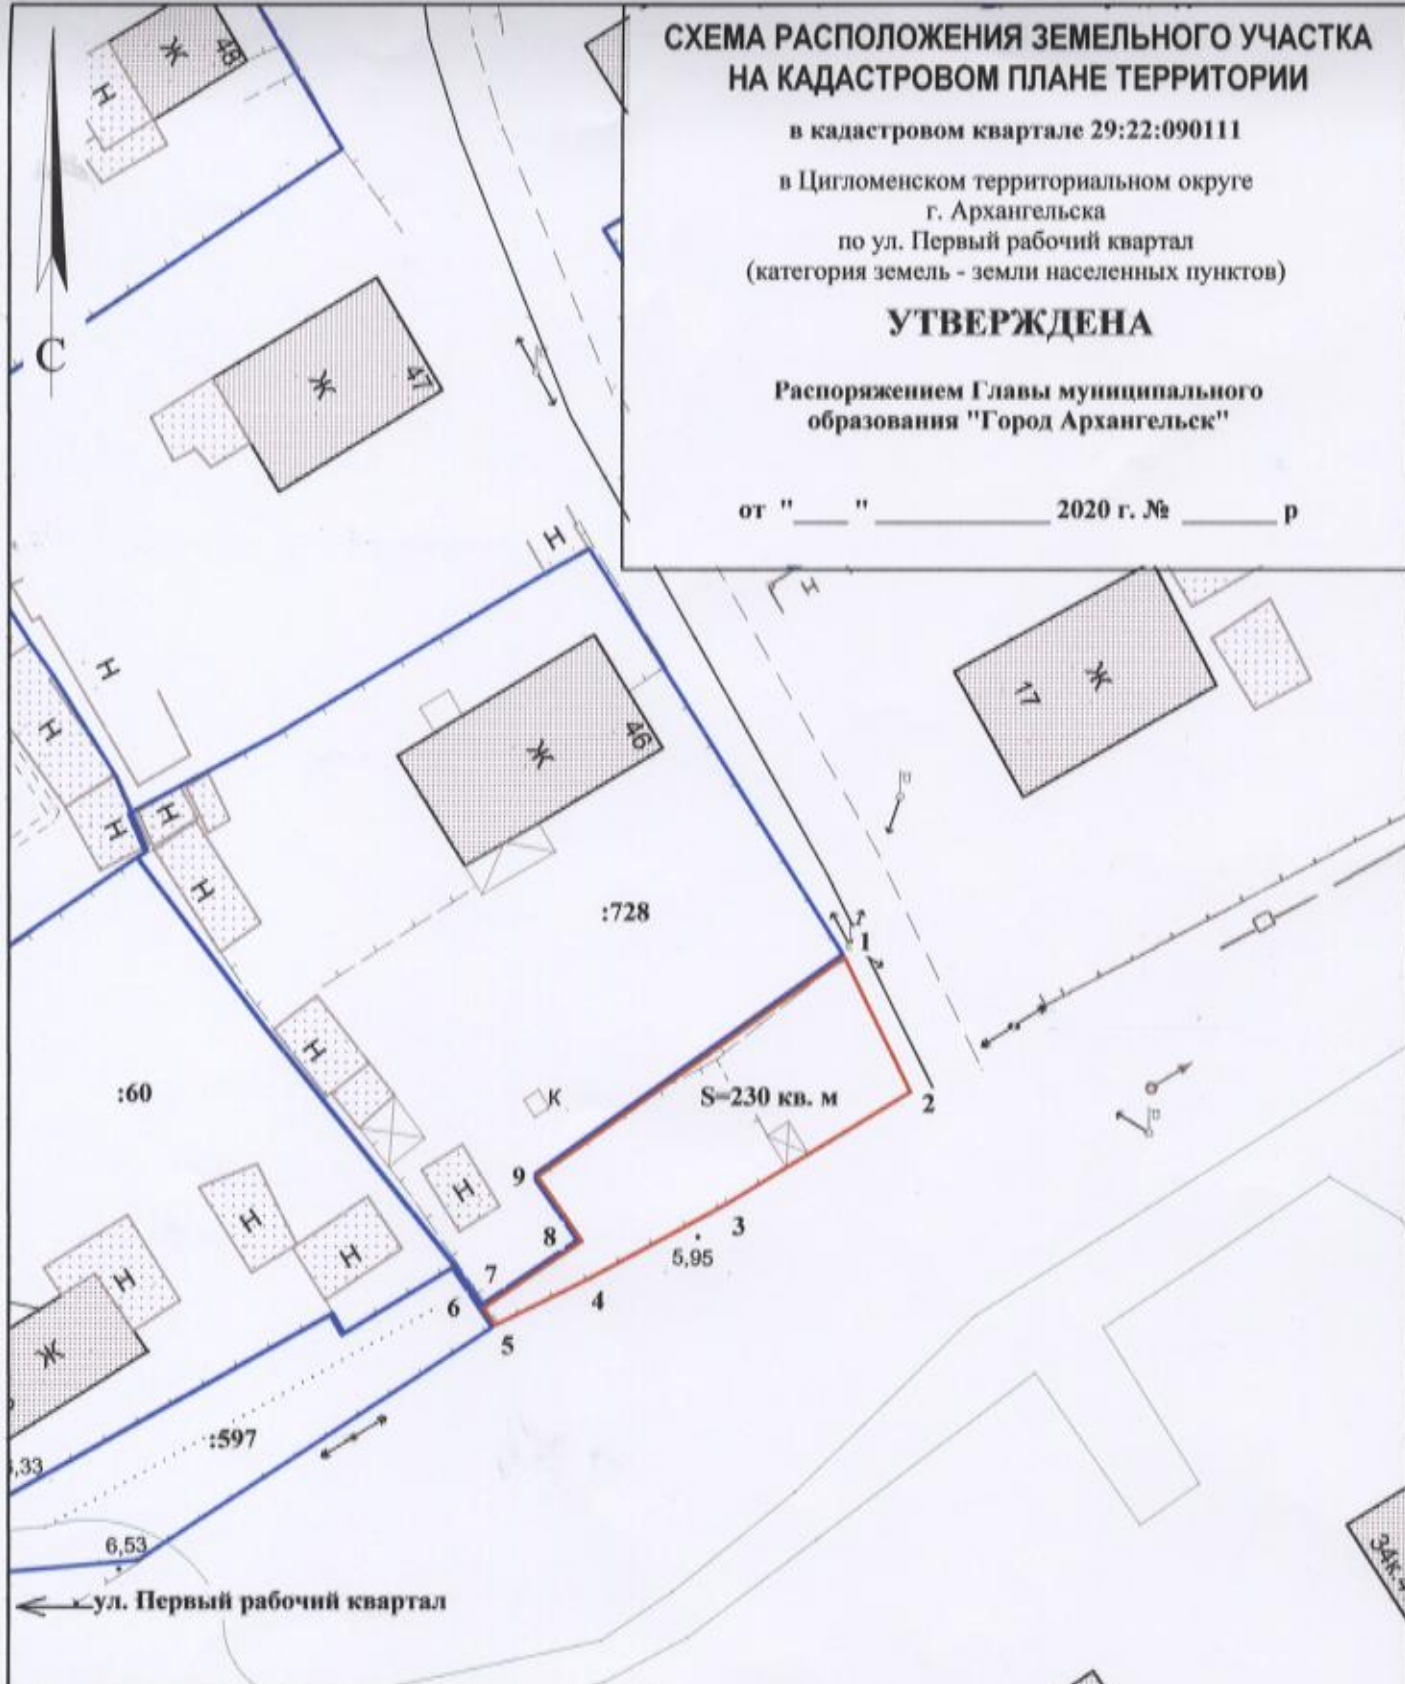

Система координат МСК-29		
Условный номер земельного участка		
Площадь земельного участка 230 кв. м		
Обозначение характерных точек границы	координаты, м	
	X	Y
1	649460.51	2511209.43
2	649451.79	2511214.18
3	649443.95	2511202.31
4	649438.54	2511193.16
5	649435.32	2511187.24
6	649436.45	2511186.42
7	649436.45	2511186.42
8	649441.10	2511192.79
9	649445.25	2511189.68

29:22:090111

УСЛОВНЫЕ ОБОЗНАЧЕНИЯ:

- изображение границ образуемого земельного участка
- изображение границ учтенных земельных участков
- 29:22:090111 надпись кадастрового номера кадастрового квартала
- :60 надпись кадастрового номера земельного участка

Масштаб 1 : 500