

29:22:020411


СХЕМА РАСПОЛОЖЕНИЯ ЗЕМЕЛЬНЫХ УЧАСТКОВ НА КАДАСТРОВОМ ПЛАНЕ ТЕРРИТОРИИ

в кадастровом квартале 29:22:020411
в Соломбальском территориальном округе
г. Архангельска
по ул. Мезенской
(категория земель - земли населенных пунктов)

УТВЕРЖДЕНА

Распоряжением Главы муниципального
образования "Город Архангельск"

от "___" _____ 2020 г. № _____ р

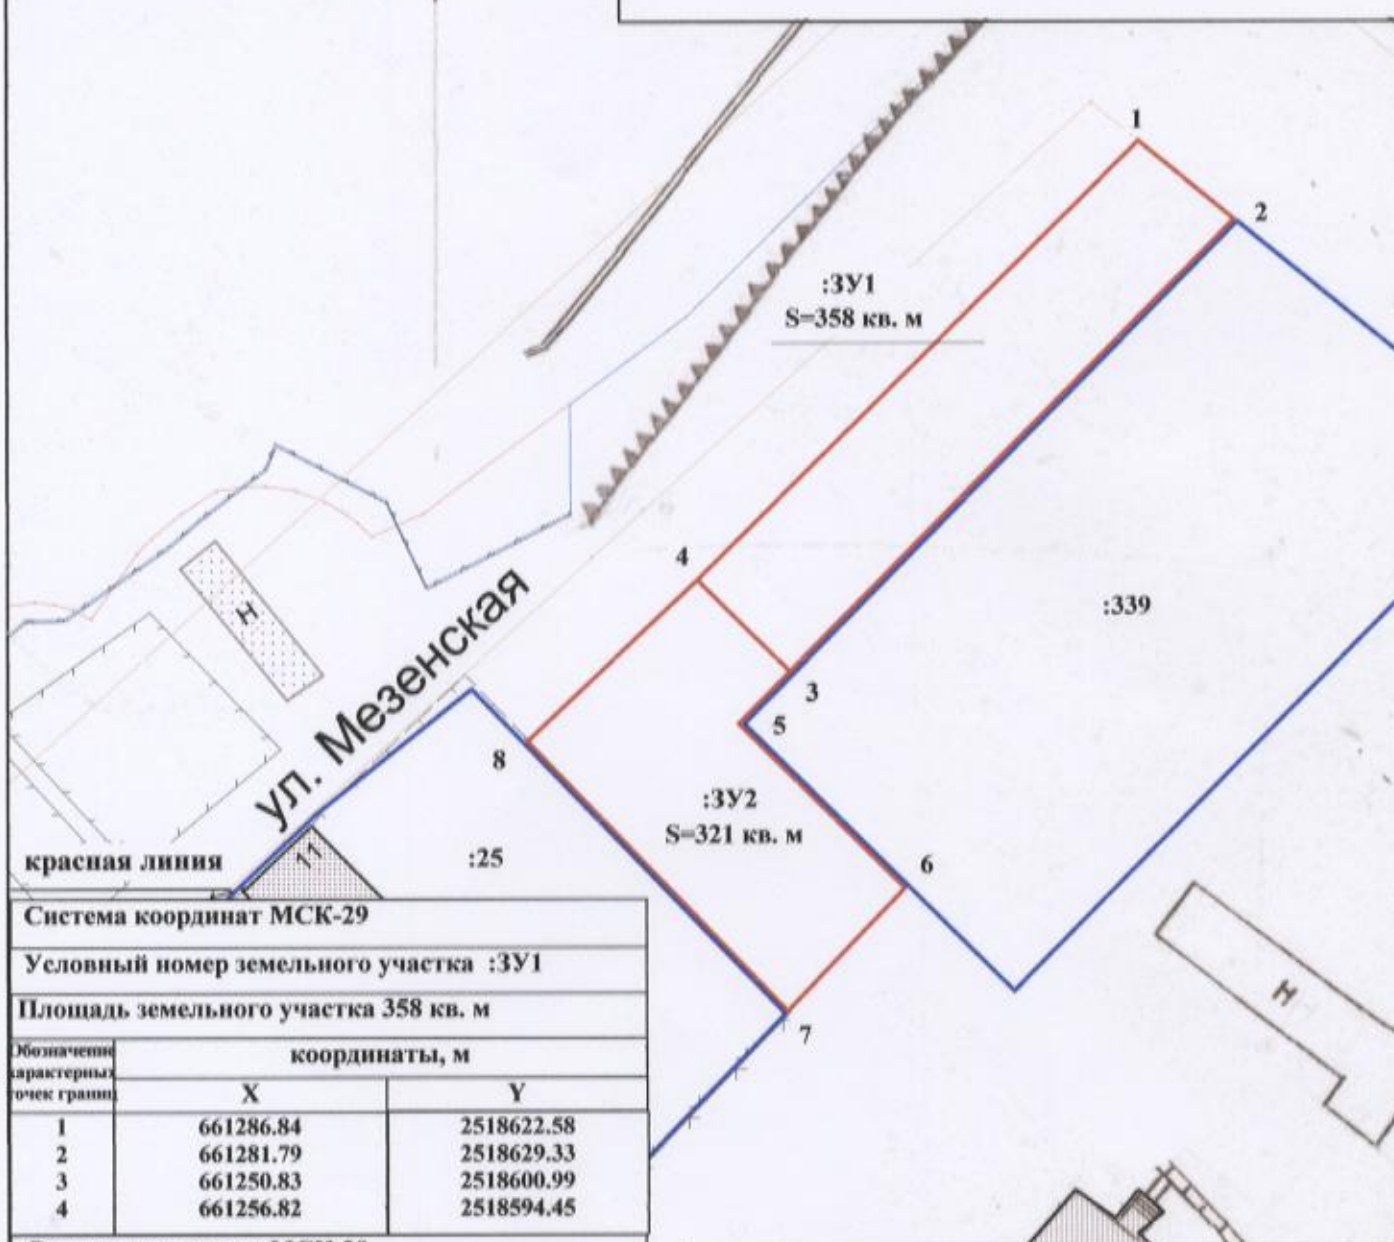

Система координат МСК-29		
Условный номер земельного участка :ЗУ1		
Площадь земельного участка 358 кв. м		
Обозначение характерных точек границ	координаты, м	
	X	Y
1	661286.84	2518622.58
2	661281.79	2518629.33
3	661250.83	2518600.99
4	661256.82	2518594.45

Система координат МСК-29		
Условный номер земельного участка :ЗУ2		
Площадь земельного участка 321 кв. м		
Обозначение характерных точек границ	координаты, м	
	X	Y
4	661256.82	2518594.45
3	661250.83	2518600.99
5	661247.44	2518597.89
6	661237.17	2518609.11
7	661228.43	2518601.32
8	661245.58	2518583.40

УСЛОВНЫЕ ОБОЗНАЧЕНИЯ:

- изображение границ образуемого земельного участка
- изображение границ учтенных земельных участков
- 29:22:020411** надпись кадастрового номера кадастрового квартала
- :339** надпись кадастрового номера земельного участка

Масштаб 1 : 500