


СХЕМА РАСПОЛОЖЕНИЯ ЗЕМЕЛЬНОГО УЧАСТКА НА КАДАСТРОВOM ПЛАНЕ ТЕРРИТОРИИ

в кадастровом квартале 29:22:073106
в территориальном округе Варавино-Фактория
г. Архангельска по ул. Белогорской
(категория земель - земли населенных пунктов)

УТВЕРЖДЕНА

Распоряжением Главы
городского округа "Город Архангельск"

от 2023 года №

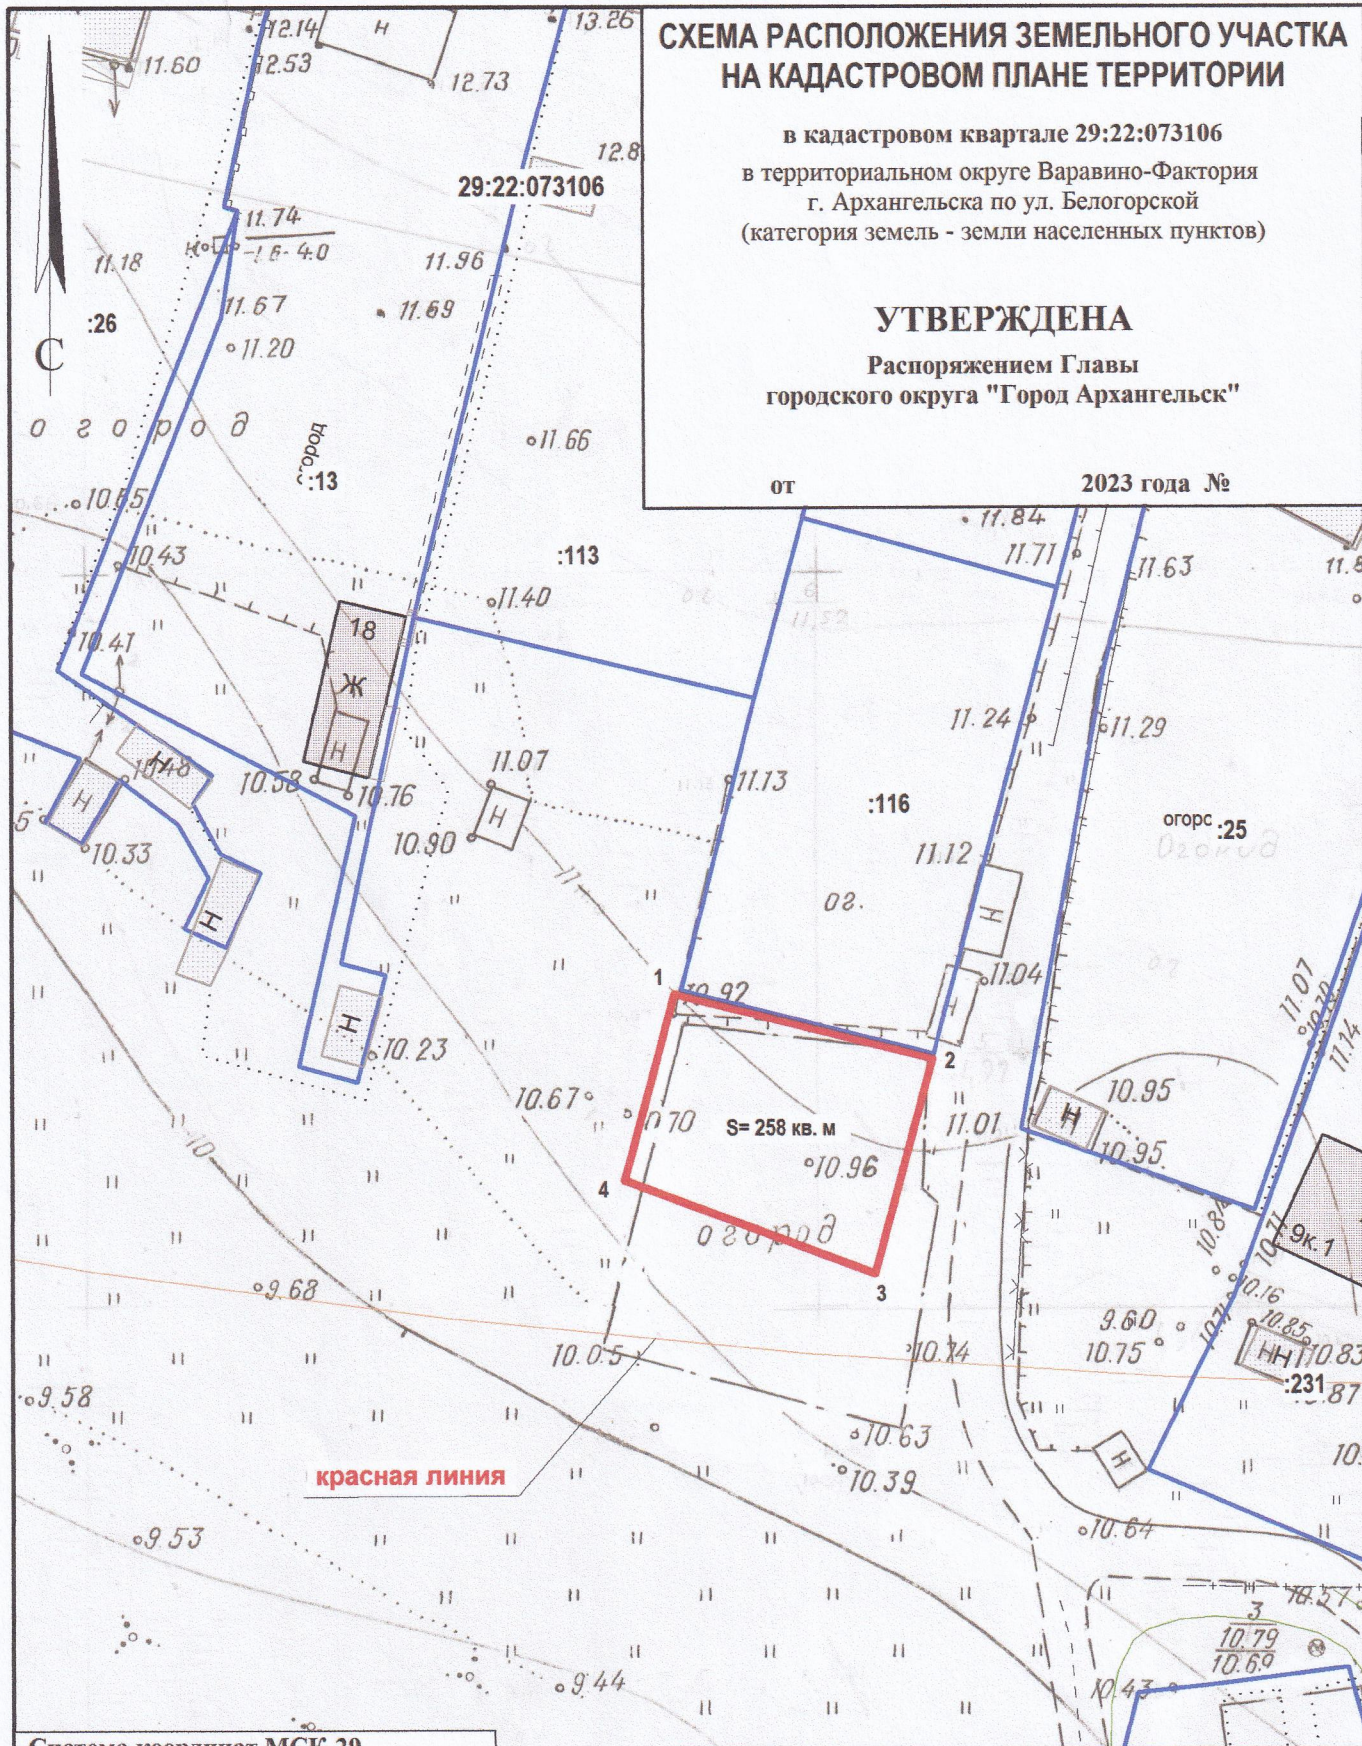

Система координат МСК-29

Условный номер земельного участка

Площадь земельного участка 258 кв. м

Обозначение характерных точек границ	координаты, м	
	X	Y
1	645484.25	2531131.47
2	645480.50	2531149.23
3	645465.71	2531145.87
4	645471.40	2531128.49

УСЛОВНЫЕ ОБОЗНАЧЕНИЯ:

- граница образуемого земельного участка
- граница учтенного земельного участка
- 29:22:073106 номер кадастрового квартала
- :141 кадастровый номер земельного участка

Масштаб 1 : 500