


СХЕМА РАСПОЛОЖЕНИЯ ЗЕМЕЛЬНОГО УЧАСТКА НА КАДАСТРОВОМ ПЛАНЕ ТЕРРИТОРИИ

в кадастровом квартале 29:22:031614
в Северном территориальном округе
г.Архангельска
по ул. Каботажной, 7
(категория земель - земли населенных пунктов)

УТВЕРЖДЕНА
Распоряжением Главы
городского округа "Город Архангельск"

от " " 20 г. №

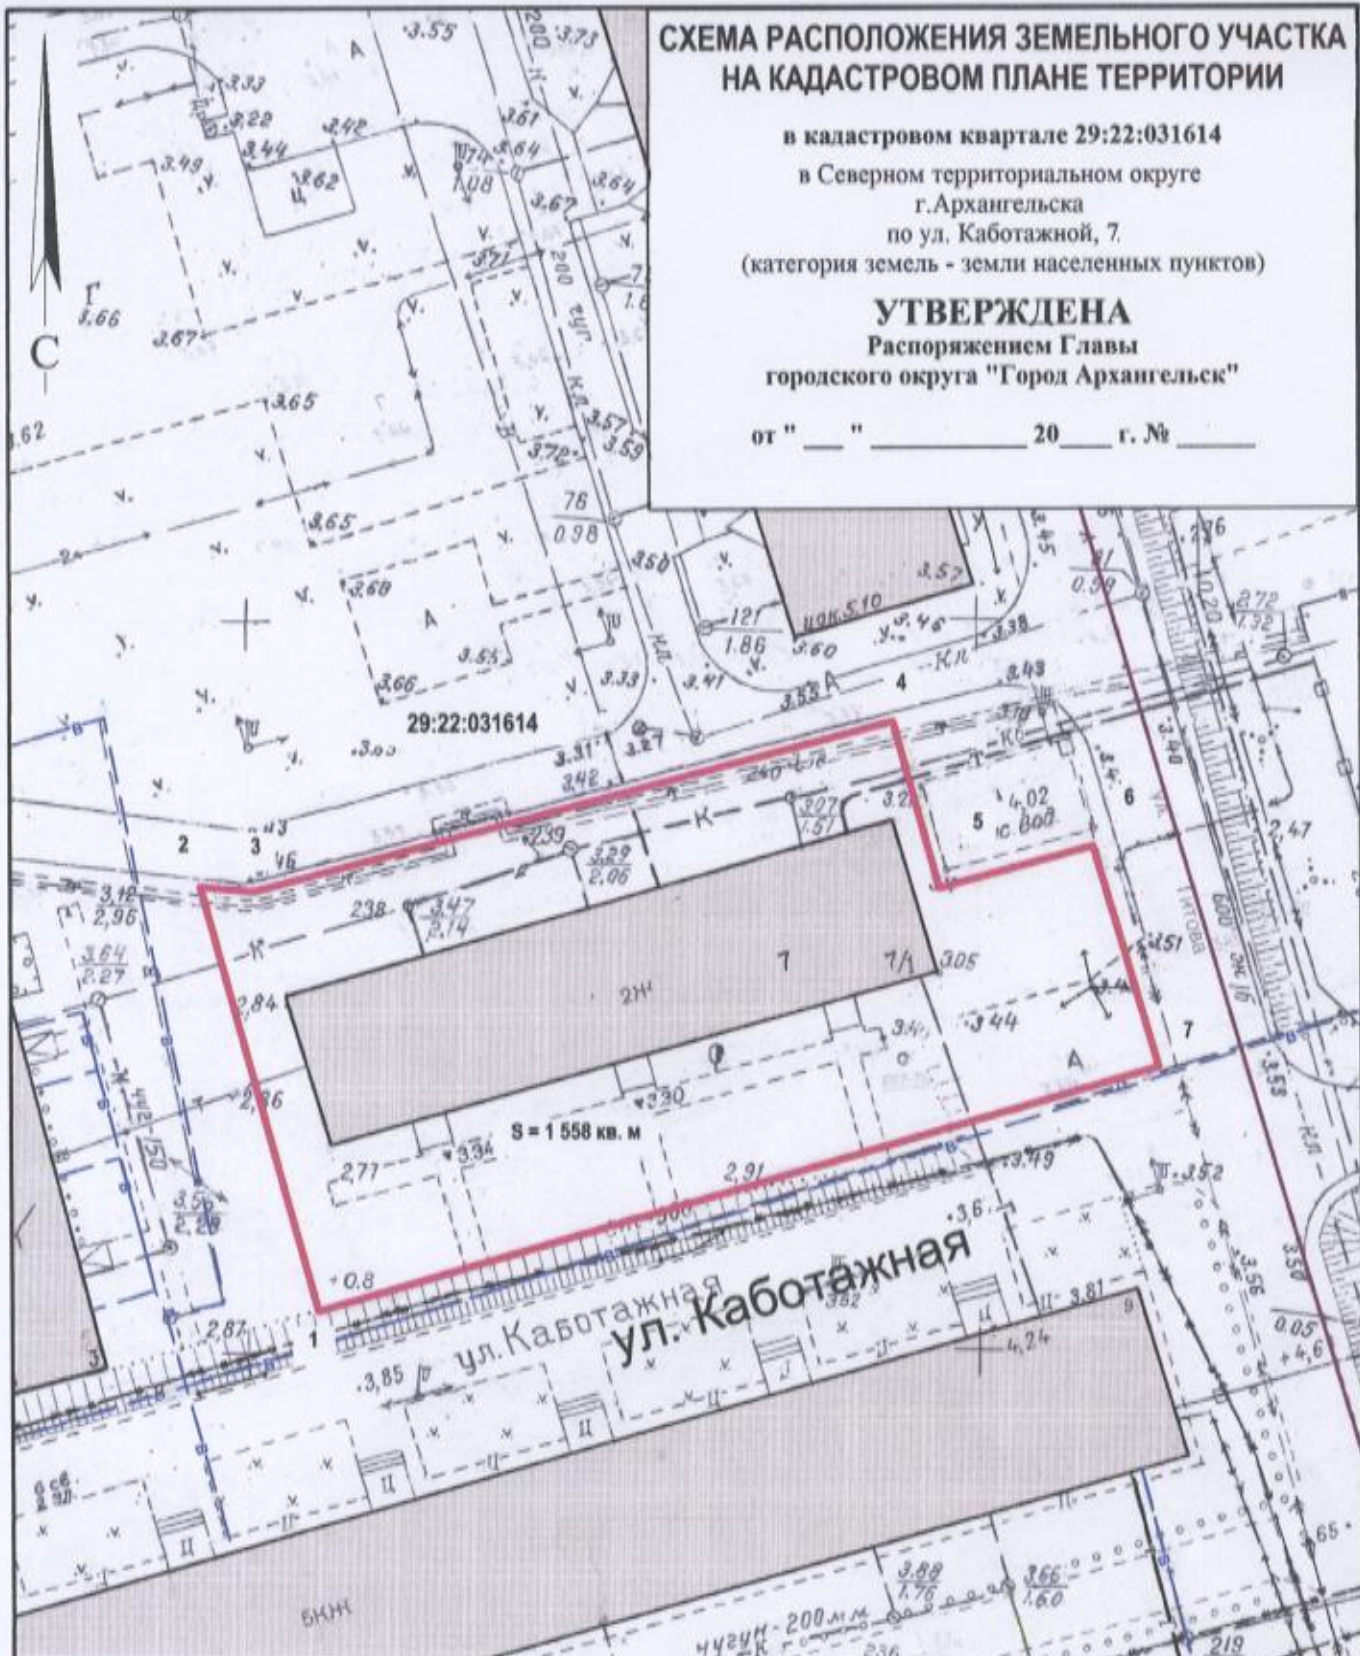

Система координат МСК-29

Условный номер земельного участка

Площадь земельного участка 1 558 кв.м

Обозначение характерных точек границы	координаты, м	
	X	Y
1	656883.32	2522152.28
2	656912.05	2522143.22
3	656911.85	2522146.87
4	656925.00	2522190.23
5	656913.73	2522193.82
6	656916.98	2522204.24
7	656902.01	2522209.25

УСЛОВНЫЕ ОБОЗНАЧЕНИЯ:

- изображение границ образуемого земельного участка
- изображение границ учтенных земельных участков
- 29:22:031614** надпись кадастрового номера кадастрового квартала
- :7** надпись кадастрового номера земельного участка

Масштаб 1 : 500