

# СХЕМА РАСПОЛОЖЕНИЯ ЗЕМЕЛЬНОГО УЧАСТКА НА КАДАСТРОВОМ ПЛАНЕ ТЕРРИТОРИИ

в кадастровом квартале 29:16:064501  
в Октябрьском территориальном округе  
г. Архангельска, Чёрная Курья 4-я линия  
(категория земель - земли населенных пунктов)

**УТВЕРЖДЕНА**


Распоряжением Главы  
городского округа "Город Архангельск"

от \_\_\_\_\_ 2023 года № \_\_\_\_\_

29:16:064501



S= 122 кв. м

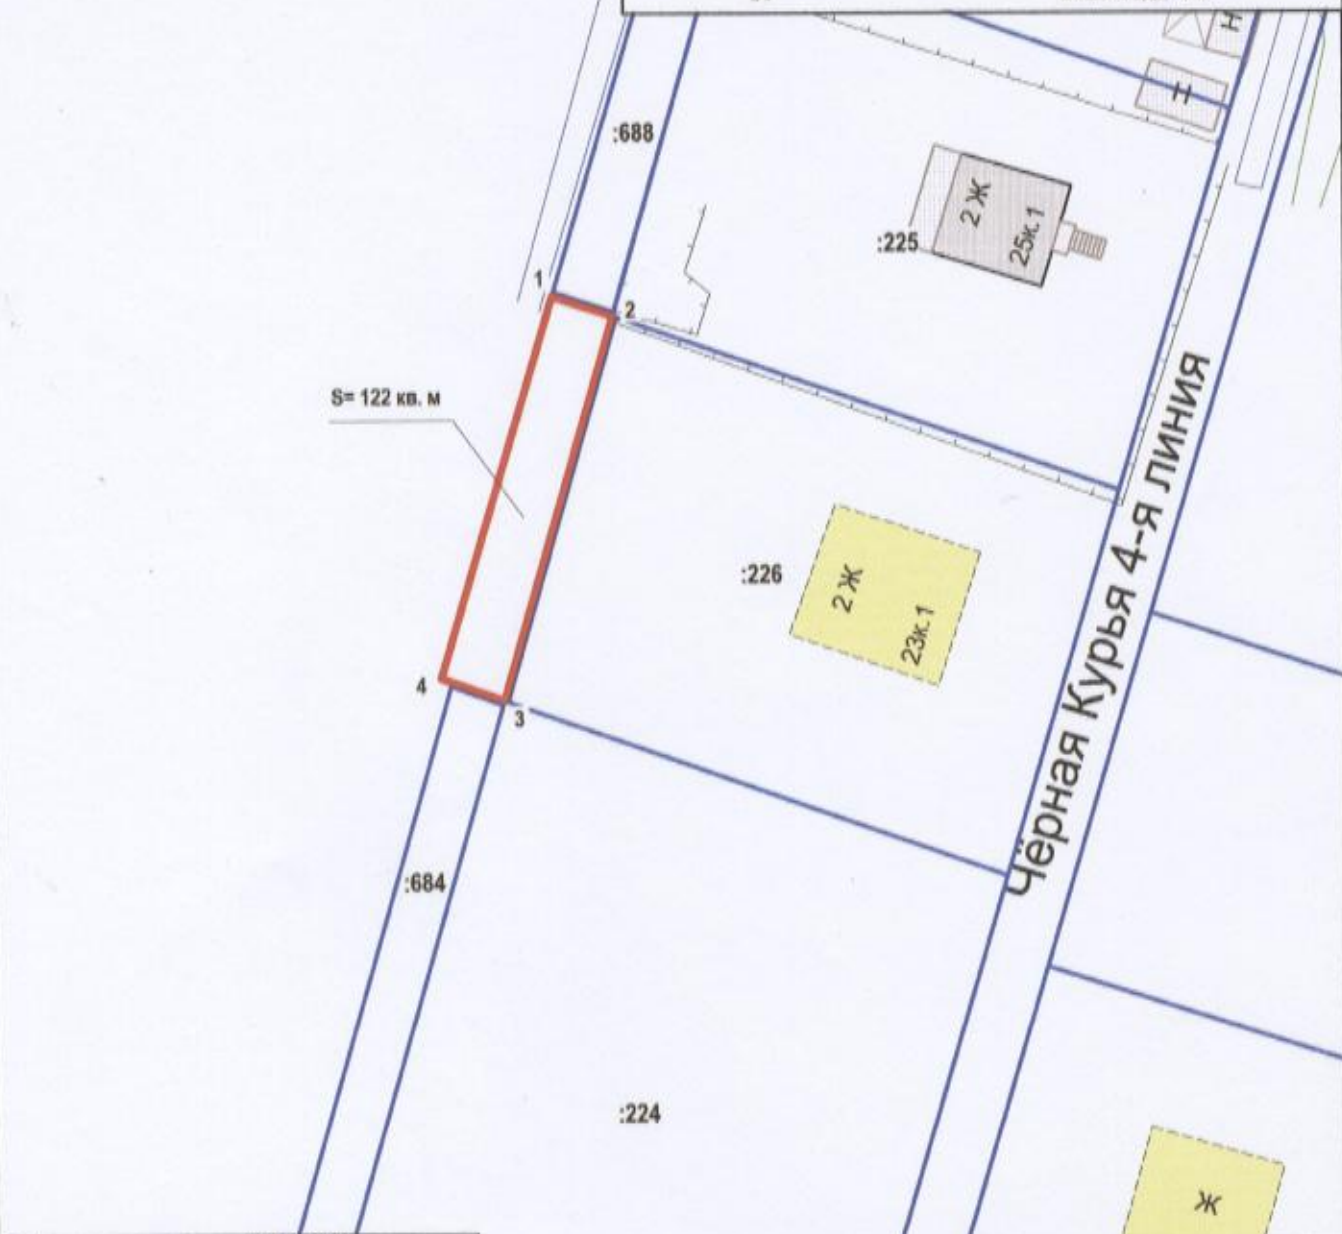

Система координат МСК-29		
Условный номер земельного участка		
Площадь земельного участка 122 кв. м		
Обозначение характерных точек границы	координаты, м	
	X	Y
1	658144.85	2523409.80
2	658143.66	2523413.98
3	658117.09	2523407.46
4	658118.44	2523403.08

## УСЛОВНЫЕ ОБОЗНАЧЕНИЯ:

- граница образуемого земельного участка
- граница учтённого земельного участка
- 29:16:064501 номер кадастрового квартала
- :141 кадастровый номер земельного участка

Масштаб 1 : 500