

# СХЕМА РАСПОЛОЖЕНИЯ ЗЕМЕЛЬНОГО УЧАСТКА НА КАДАСТРОВОМ ПЛАНЕ ТЕРРИТОРИИ


в кадастровом квартале 29:22:030603

в Северном территориальном округе  
г. Архангельска  
по ул. Богового В.Г.  
(категория земель - земли населенных пунктов)

## УТВЕРЖДЕНА

Распоряжением Главы городского округа  
"Город Архангельск"

от "\_\_\_" \_\_\_\_\_ 2021 г. № \_\_\_\_\_ р

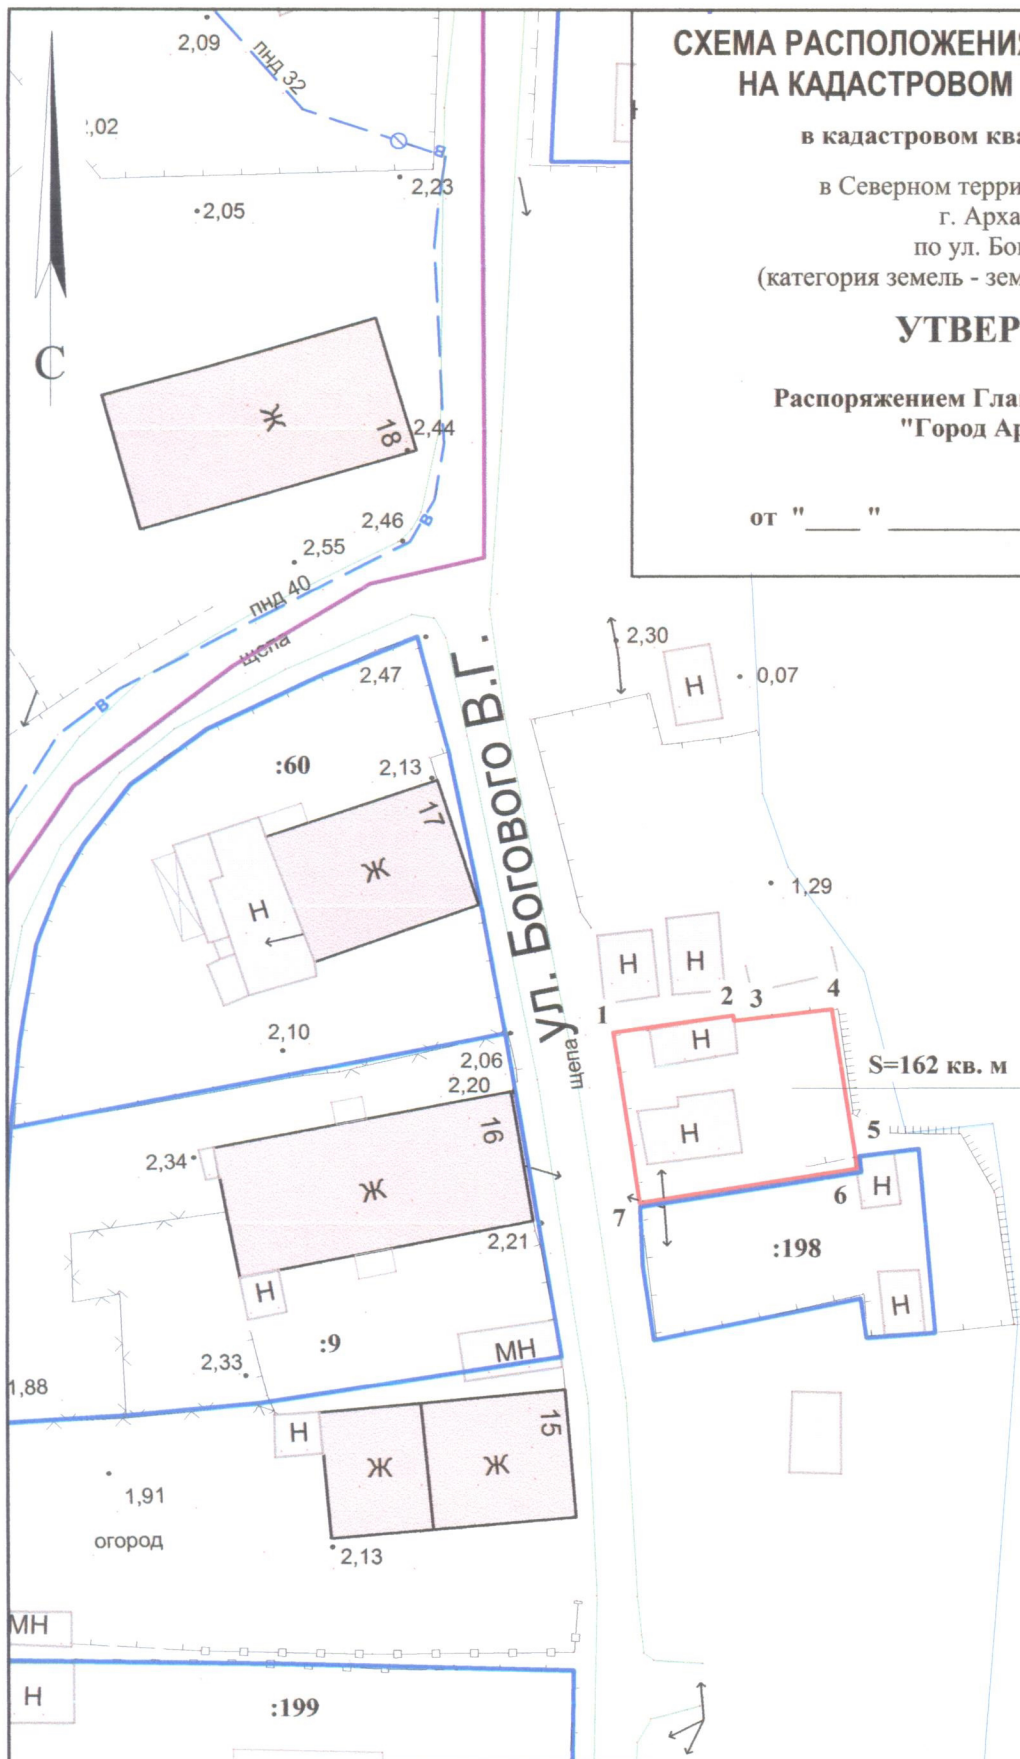

29:22:030603

Система координат МСК-29		
Условный номер земельного участка		
Площадь земельного участка 162 кв. м		
Обозначение	координаты, м	
характерных	X	Y
точек		
границ		
1	659842.54	2522638.90
2	659843.99	2522646.68
3	659843.63	2522646.73
4	659844.64	2522653.10
5	659834.82	2522655.02
6	659834.00	2522655.15
7	659831.18	2522641.06

### УСЛОВНЫЕ ОБОЗНАЧЕНИЯ:

- изображение границ образуемого земельного участка
- изображение границ учтенных земельных участков
- 29:22:030603** надпись кадастрового номера кадастрового квартала
- :9** надпись кадастрового номера земельного участка

Масштаб 1 : 500