


# СХЕМА РАСПОЛОЖЕНИЯ ЗЕМЕЛЬНОГО УЧАСТКА НА КАДАСТРОВОМ ПЛАНЕ ТЕРРИТОРИИ

в кадастровом квартале 29:22:081105  
в Исакогорском территориальном округе  
г. Архангельска  
по ул. Вычегодской  
(категория земель - земли населенных пунктов)

**УТВЕРЖДЕНА**  
Распоряжением Главы  
городского округа "Город Архангельск"

от " \_\_\_ " \_\_\_\_\_ 2023 г. № \_\_\_\_\_

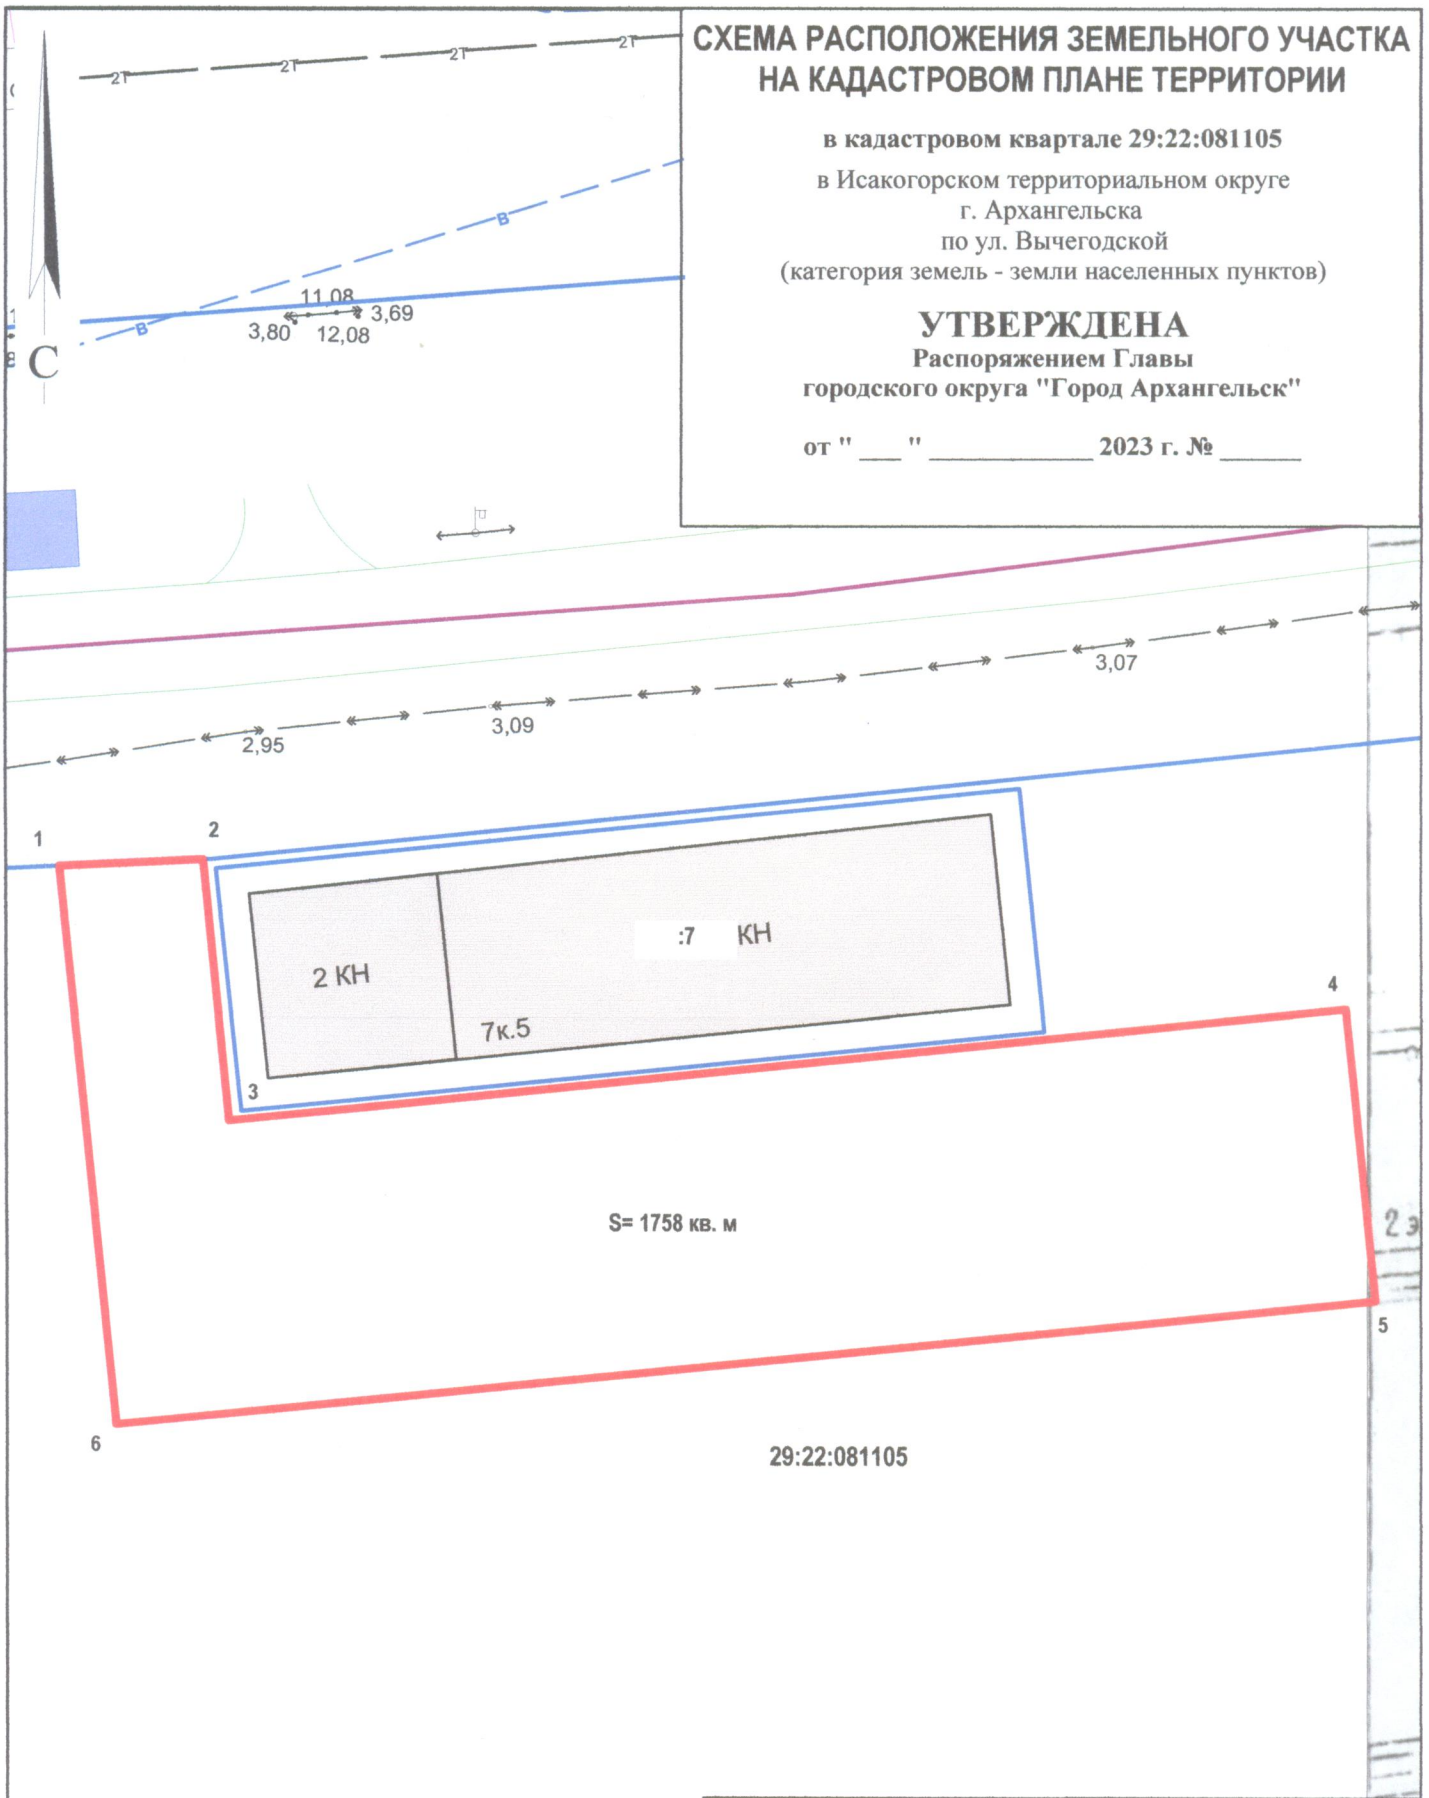

Система координат МСК-29

Условный номер земельного участка

Площадь земельного участка 1758 кв.м

Обозначение характерных точек границ	координаты, м	
	X	Y
1	641947.23	2524835.11
2	641948.03	2524844.45
3	641930.82	2524846.76
4	641941.13	2524919.34
5	641921.93	2524922.05
6	641910.45	2524840.19

## УСЛОВНЫЕ ОБОЗНАЧЕНИЯ:

- изображение границ образуемого земельного участка
- изображение границ учтенных земельных участков
- 29:22:081105 надпись кадастрового номера кадастрового квартала
- :7 надпись кадастрового номера земельного участка

Масштаб 1 : 500