

СХЕМА РАСПОЛОЖЕНИЯ ЗЕМЕЛЬНОГО УЧАСТКА НА КАДАСТРОВОМ ПЛАНЕ ТЕРРИТОРИИ


в кадастровом квартале 29:22:030606

в Северном территориальном округе
г. Архангельска
по ул. Ларионова С.Н.
(категория земель - земли населенных пунктов)

УТВЕРЖДЕНА

Распоряжением Главы муниципального
образования "Город Архангельск"

от " ____ " _____ 2021 г. № ____ р

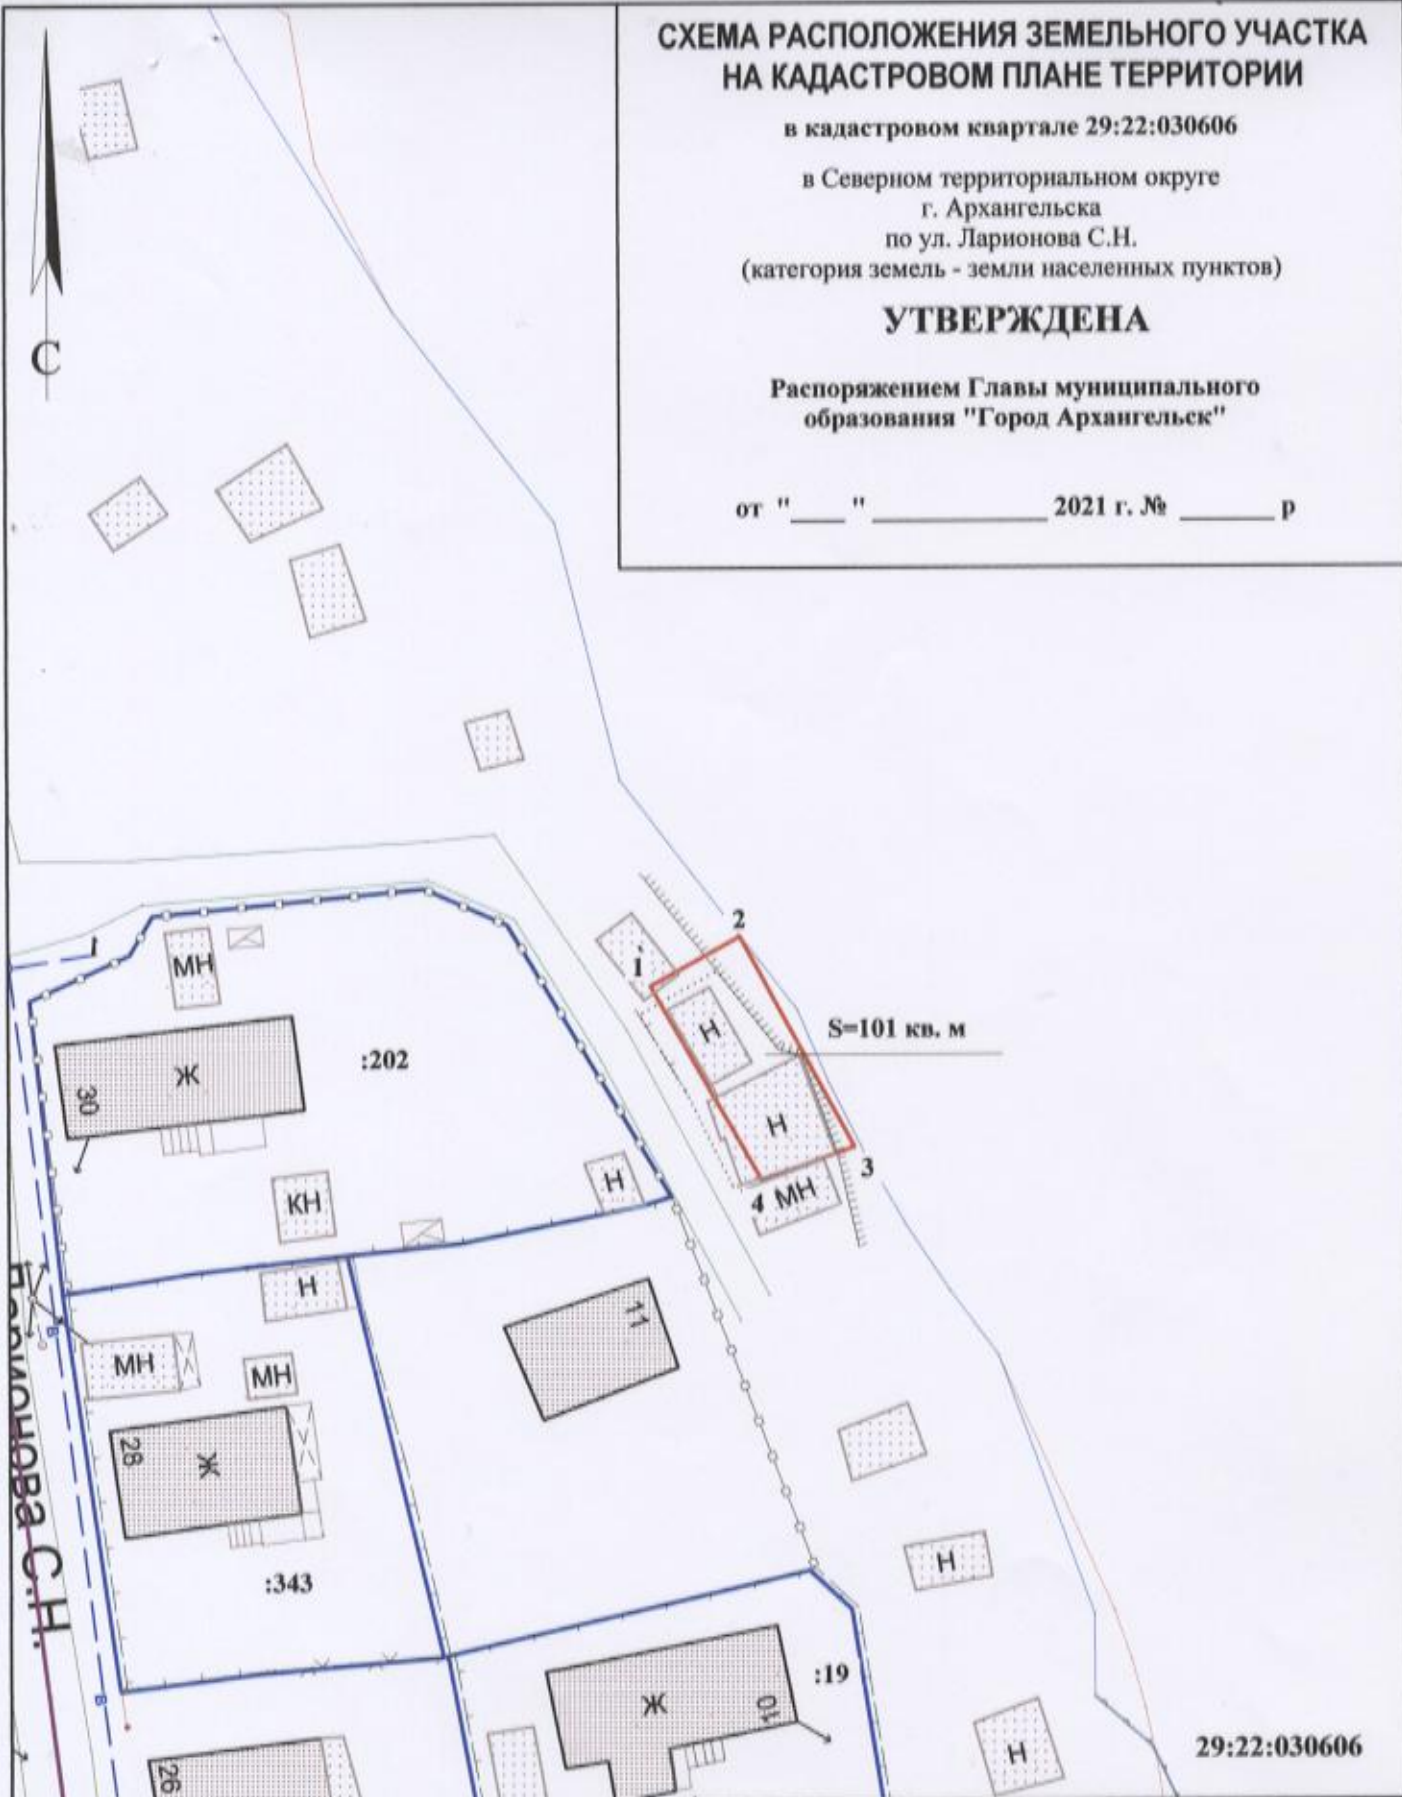

Система координат МСК-29

Условный номер земельного участка

Площадь земельного участка 101 кв. м

Обозначение
характерных
точек границы

координаты, м

	Х	У
1	659291.51	2522783.27
2	659295.00	2522789.07
3	659281.39	2522797.13
4	659278.99	2522791.09

УСЛОВНЫЕ ОБОЗНАЧЕНИЯ:

- изображение границ образуемого земельного участка
- изображение границ учтенных земельных участков
- 29:22:030606** надпись кадастрового номера кадастрового квартала
- :19** надпись кадастрового номера земельного участка

Масштаб 1 : 500